


RZUT PRZYZIEMIA

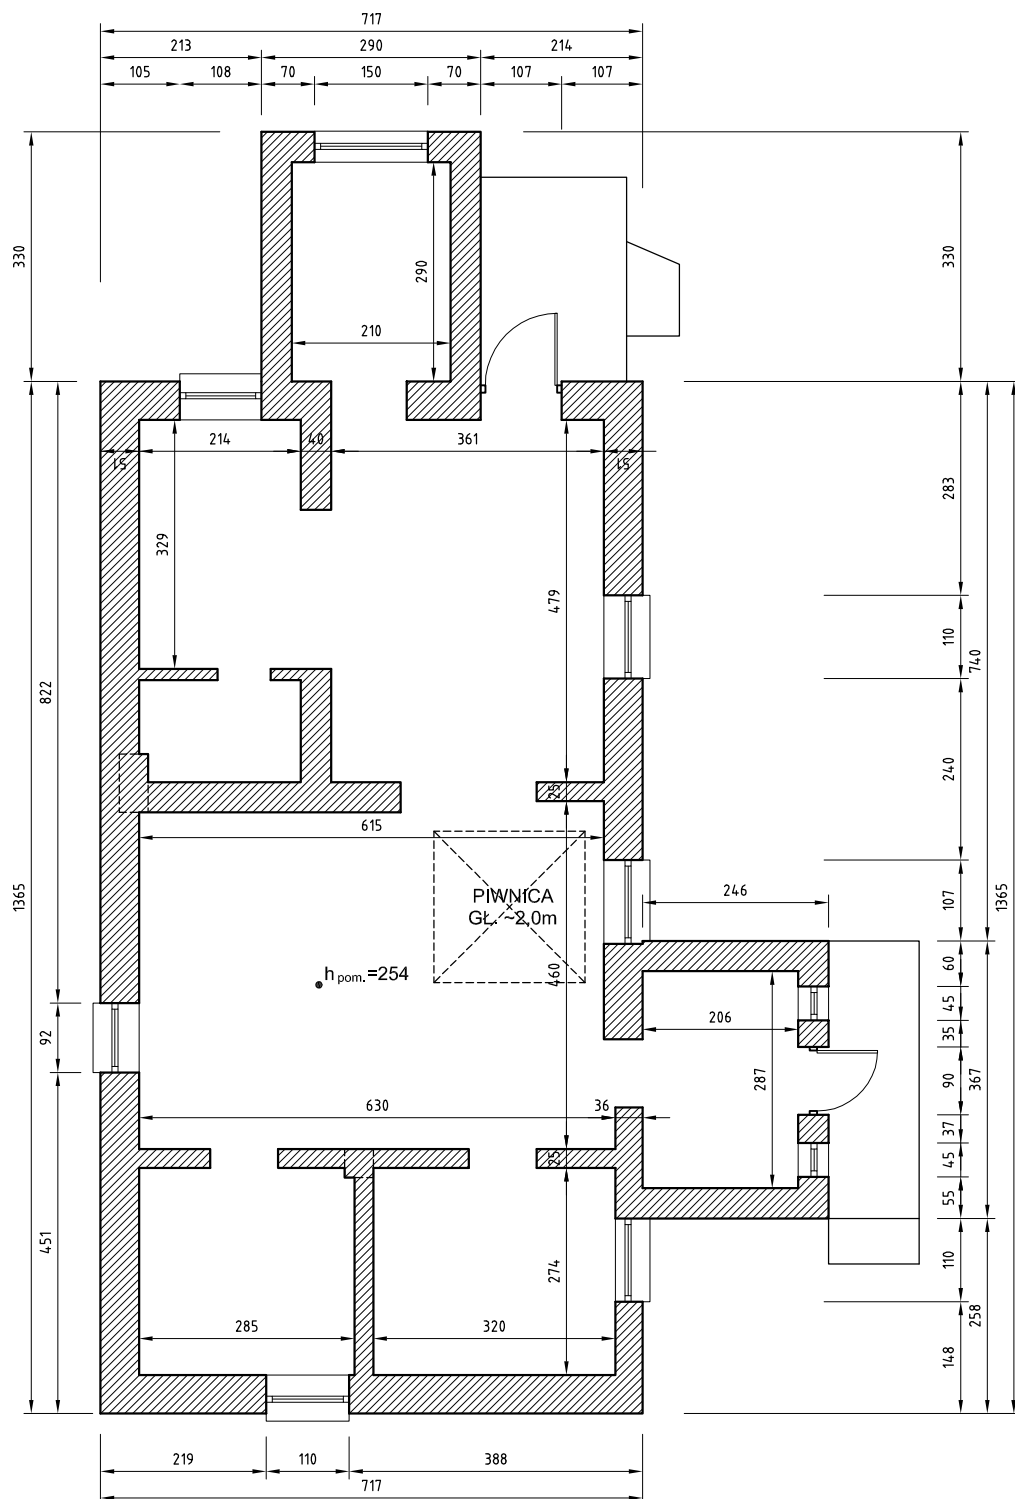

PRACOWNIA PROJEKTOWA „DARPOL” ZYGMUNT DARGIEWICZ Gawrych Ruda 86 16-402 Suwałki tel./fax 5639120, e-mail: pp.darpol@gmail.com			
Obiekt i adres	Rozbudowa i przebudowa z budową zjazdów ul. Szkolnej w Suwałkach.	Data: kwiecień 2012 r.	
		Skala 1 : 100	
Tytuł opracowania	Roboty rozbiórkowe budynków mieszkalnych i gospodarczych INWENTARYZACJA OBIEKTU NR 1	Nr rys. 2	
Zespół	Imię i nazwisko	Nr upr.	Podpis
Projektant	mgr inż. Zygmunt Dargiewicz	SUW-5/97	
Sprawdzający	mgr inż. Marek Otrócki	SUW-81/94	