

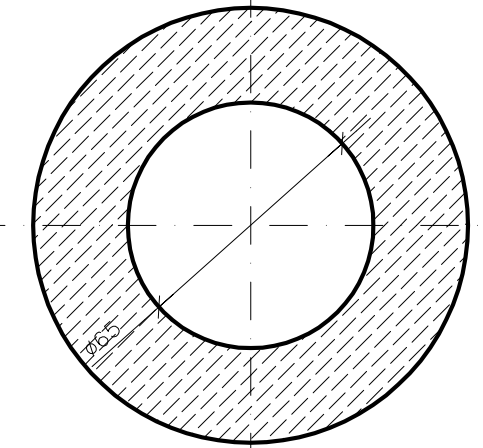
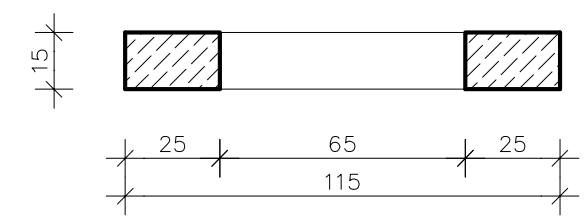
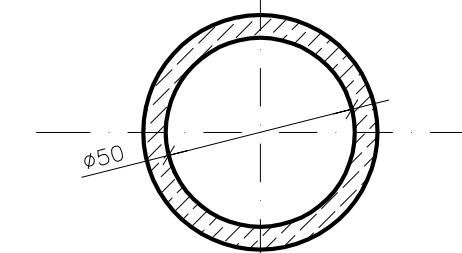
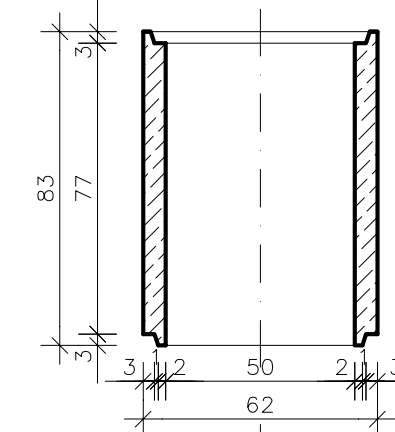
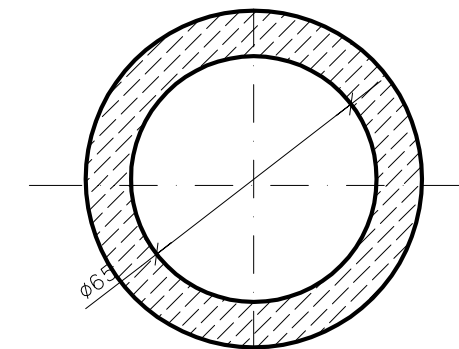
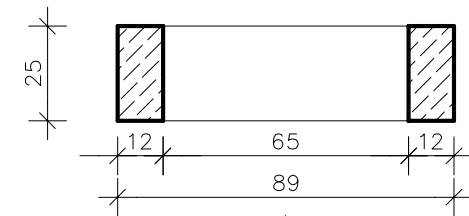
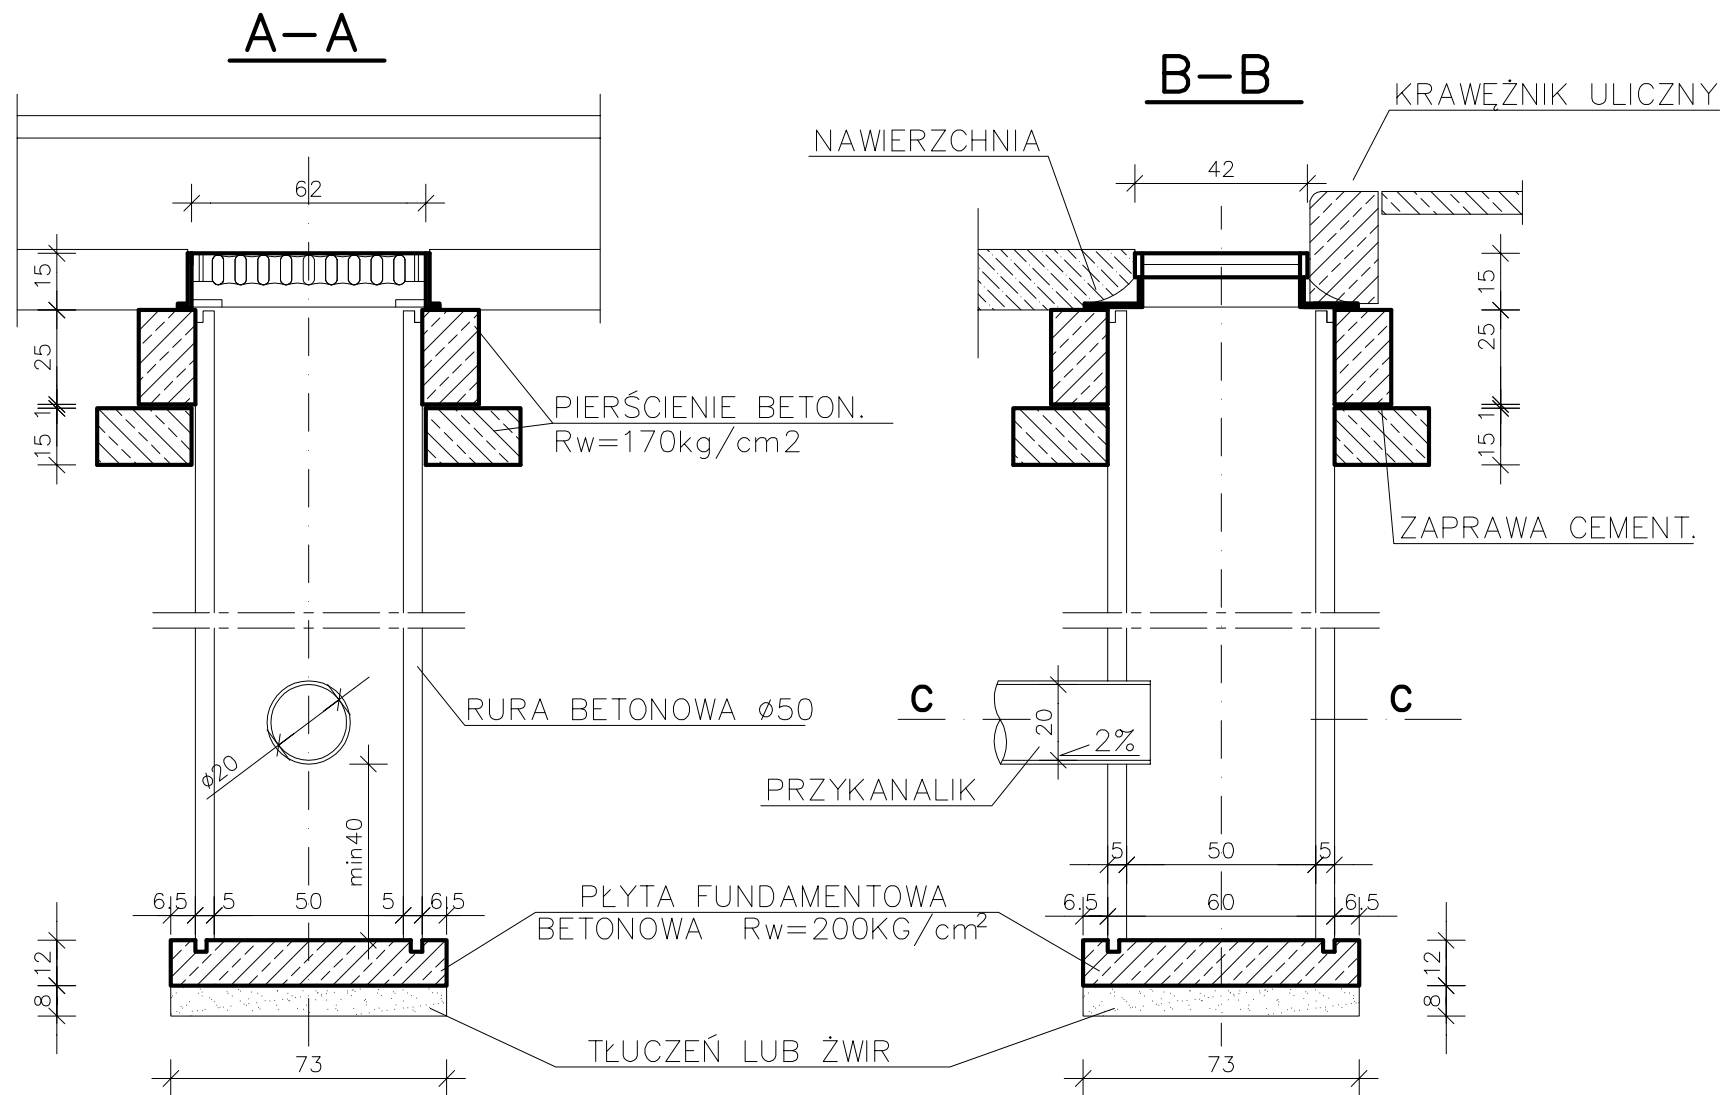


STUDZIENKA ŚCIEKOWA Z OSADNIKIEM

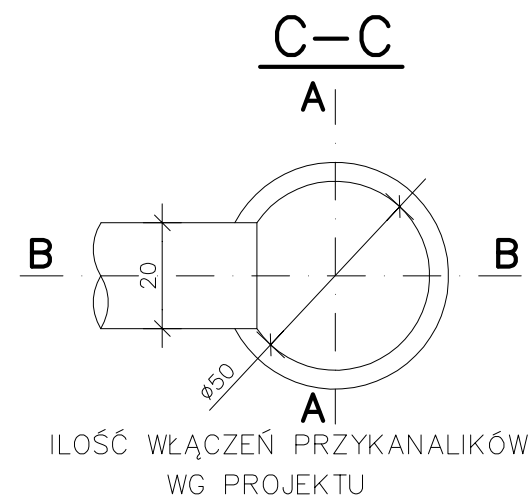

WIDOK Z GÓRY

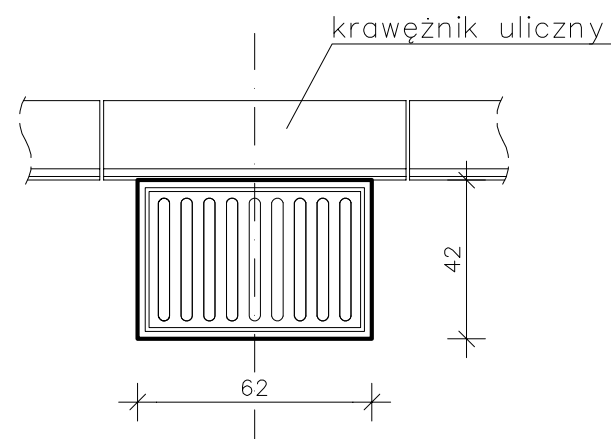

PRACOWNIA PROJEKTOWA „DARPOL” ZYGMUNT DARGIEWICZ Gawrych Ruda 86 16-402 Suwałki tel./fax 5639120, e-mail: pp.darpol@gmail.com			
Obiekt i adres	Rozbudowa i przebudowa z budową zjazdów ul. Szkolnej w Suwałkach		Skala 1 : 20
			Nr rys. KD3
Tytuł opracowania	Kanalizacja deszczowa Szczegół studzienki ściekowej z osadnikiem.		Data: kwiecień 2012r.
Zespół	Imię i nazwisko	Nr upr.	Podpis
Projektant	mgr inż. Andrzej Urbanowicz	SUW-1/96	
Sprawdzający	mgr inż. Dorota Bazylewicz	PDL/0075/PWOS/05	