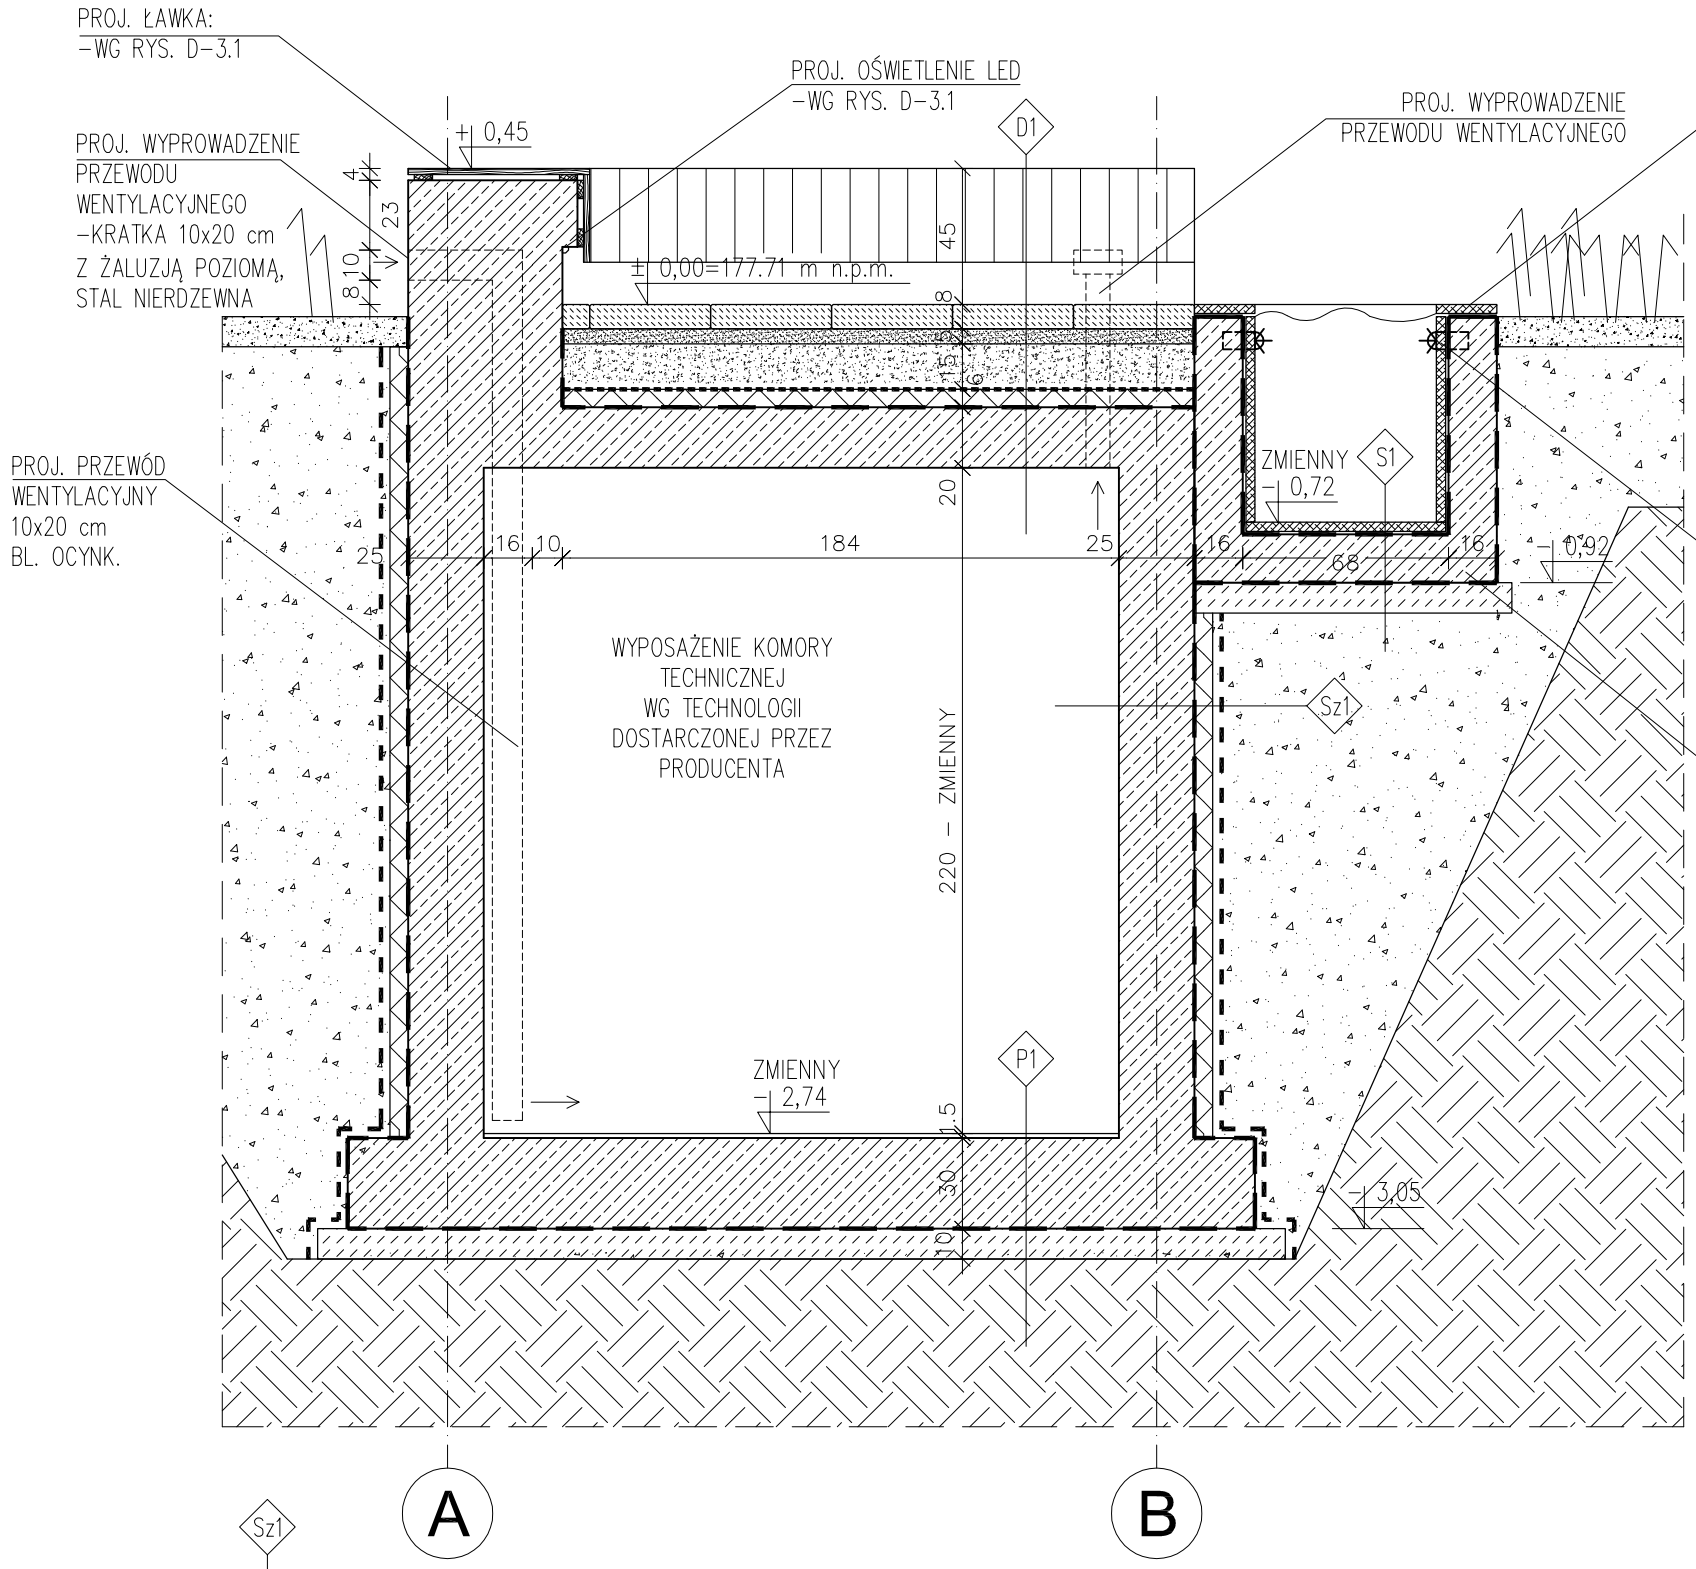

Sz1

FOLIA KUBEŁKOWA
POLISTYREN EKSTRUDOWANY GR. 6 cm NP. URSA XPS N–II–L (lub o podobnych parametrach)
IZOLACJA PRZECIWWODNA NP. MASA BITUMICZNA BOTAZIT BM 92 LUB IZOPLAST KL (lub o podobnych parametrach)
ŚCIANA ŻELBETOWA GR. 25 cm – WG PROJ. KONSTR.
TYNK WEWNĘTRZNY MALOWANY FARBAMI CHEMOODPORNYMI

D1

KOSTKA BRUKOWA BETONOWA GR. 8 cm
PODSYPKA CEMENTOWO–PIASKOWA 1: 4 GR. 5 cm
PODBUDOWA POMOCNICZA Z KRUSZYWA ŁAMANEGO STABLIZIOWANEGO MECHANICZNIE GR. 15 cm
GEOWŁÓKNINA
POLISTYREN EKSTRUDOWANY GR. 6 cm NP. URSA XPS N–II–L (lub o podobnych parametrach)
IZOLACJA PRZECIWWODNA NP. MASA BITUMICZNA BOTAZIT BM 92 LUB IZOPLAST KL (lub o podobnych parametrach)
STROP ŻELBETOWY GR. 20 cm – WG PROJ. KONSTR.
TYNK WEWNĘTRZNY MALOWANY FARBAMI CHEMOODPORNYMI

P1

PŁYTKI GRESOWE NA ZAPRAWIE KLEJOWEJ GR. 1.5 cm
ŻELBETOWA PŁYTA FUNDAMENTOWA ZATARTA NA GŁADKO GR. 30 cm – WG PROJ. KONSTR.
IZOLACJA PRZECIWWODNA NP. MASA BITUMICZNA BOTAZIT BM 92 LUB IZOPLAST KL (lub o podobnych parametrach)
CHUDY BETON GR. 10 cm

S1

OKŁADZINA KAMIENNA GRANITOWA NA ZAPRAWIE KLEJOWEJ NP. MATRIX PROD. LIBERTA –LUB RÓWNOWAŻNA
IZOLACJA PRZECIWWODNA NP. MASA BITUMICZNA BOTAZIT BM 92 LUB IZOPLAST KL (lub o podobnych parametrach)
KORYTO ŻELBETOWE GR. 16 cm – WG PROJ. KONSTR.
IZOLACJA PRZECIWWODNA NP. MASA BITUMICZNA BOTAZIT BM 92 LUB IZOPLAST KL (lub o podobnych parametrach)
CHUDY BETON GR. 10 cm

UWAGI:

1. RYSUNKI ROZPATRYWAĆ ŁĄCZNIE Z PROJEKTAMI BRANŻOWYMI
2. OBOWIĄZUJĄ UWAGI ZAWARTE W OPISIE TECHNICZNYM
3. WSZYSTKIE WYMIARY SPRAWDZIĆ NA BUDOWIE

modus
Mirosław Macioszek
ul. Narclarska 2f/3, 31-579 Kraków
tel: + 48 12 681 31 85 e-mail: biuro@architekci-modus.pl

TEMAT
ZAGOSPODAROWANIE WIELOFUNKCYJNEGO PLACU MIEJSKIEGO OBOK AQUAPARKU W SUWAŁKACH

ADRES
REJON AQUAPARKU W SUWAŁKACH,
DZ. NR 22849/31, 22849/34, 22849/55, 22930/1, 22932/1, 22849/43, 25762, 25759, 22849/18, 22849/35

INWESTOR
MIASTO SUWAŁKI, UL. MICKIEWICZA 1,
16-400 SUWAŁKI

TYTUŁ
KOMORA TECHNOLOGICZNA STRUMIENIA -PRZEKRÓJ AA

PROJEKTOWAŁ	UPRAWNIENIA	PODPIS
mgr inż. arch. MIROSŁAW MACIOSZEK	MPOIA/090/2010	
SPRAWDZAJĄCY	UPRAWNIENIA	PODPIS
mgr inż. arch. PAWEŁ ORLEF	MPOIA/045/2008	
ZESPÓŁ	UPRAWNIENIA	PODPIS
mgr inż. arch. MAGDALENA TRÓLKA		

BRANŻA	DATA	FAZA	SKALA	NR RYSUNKU
ARCHITEKTURA	06.2014 r	PW	1 : 25	D-1.3

WYKONAĆ SPRAWDZIĆ NA BUDOWIE, W RAZIE NIEZGODNOŚCI SKONTAKTOWAĆ SIĘ Z PROJEKTANTEM
(ZGŁOSIĆ ZMIANY, ZLECENIE Z PROJEKTANTEM, ITP.) PRZED ROZPOCZĘCIEM ROBÓT