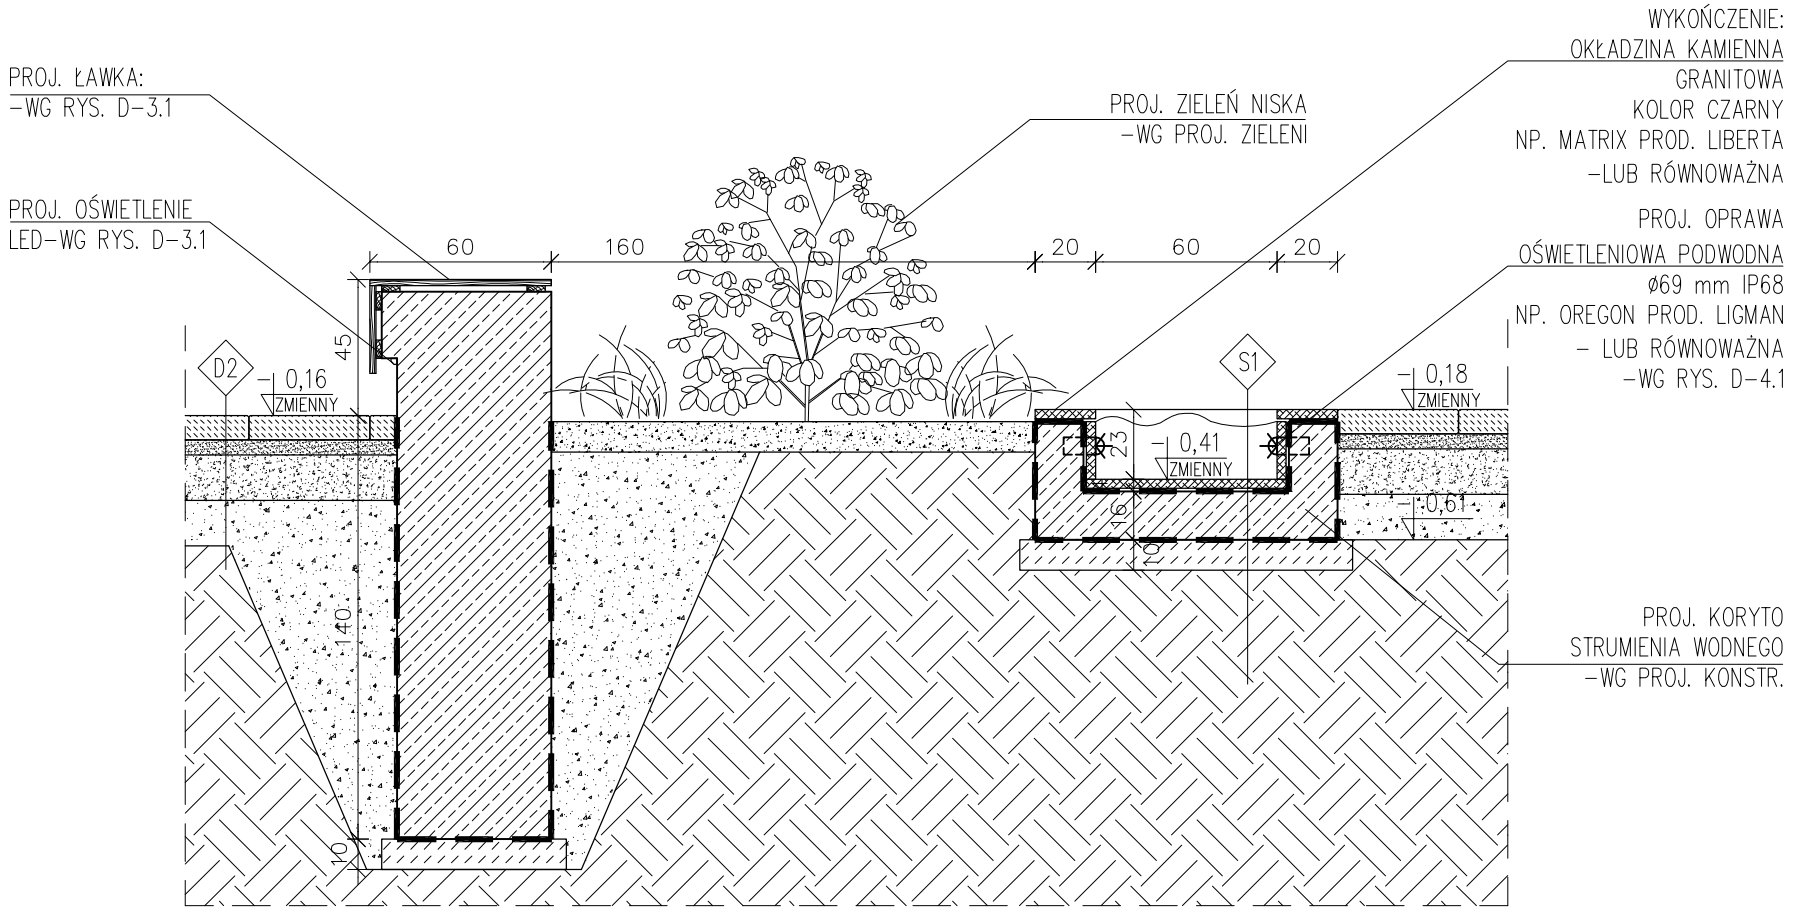

PRZEKRÓJ DD - skala 1:25

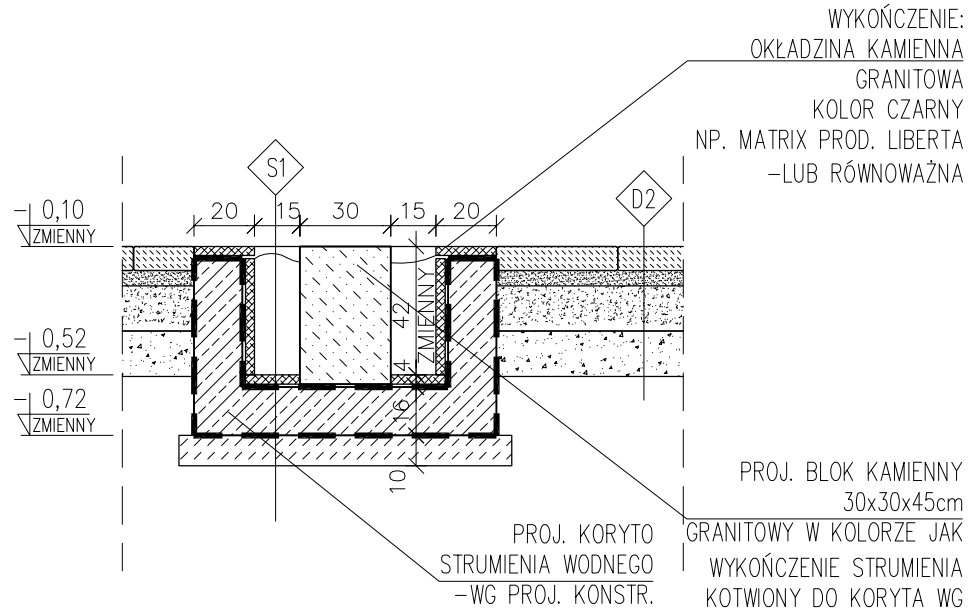

PRZEKRÓJ CC - skala 1:25

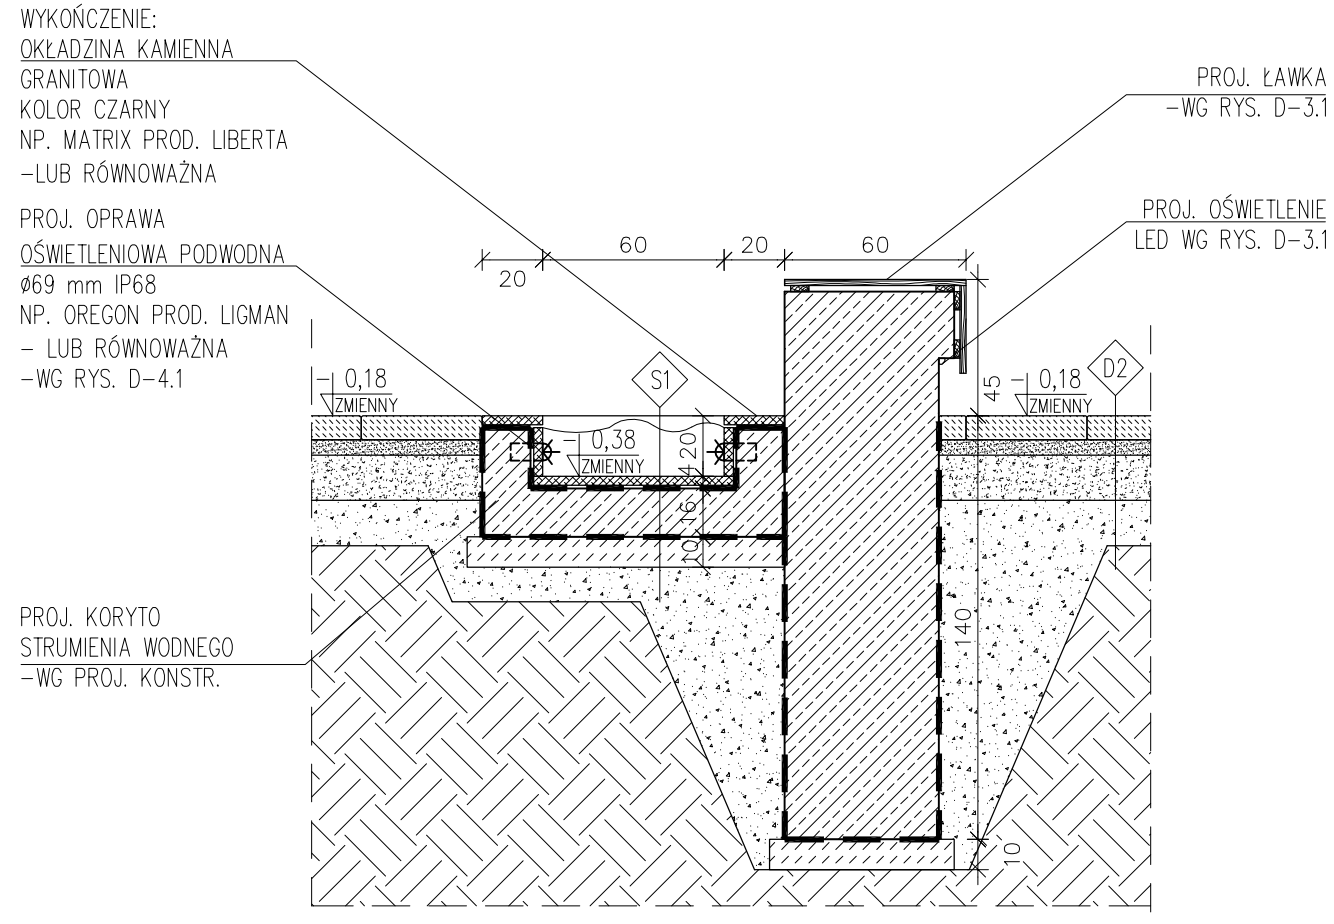

PRZEKRÓJ EE - skala 1:25

S1

OKŁADZINA KAMIENNA GRANITOWA NA ZAPRAWIE KLEJOWEJ NP. MATRIX PROD. LIBERTA –LUB RÓWNOWAŻNA
IZOLACJA PRZECIWWODNA NP. MASA BITUMICZNA BOTAZIT BM 92 LUB IZOPLAST KL (lub o podobnych parametrach)
KORYTO ŻELBETOWE GR. 16 cm – WG PROJ. KONSTR.
IZOLACJA PRZECIWWODNA NP. MASA BITUMICZNA BOTAZIT BM 92 LUB IZOPLAST KL (lub o podobnych parametrach)
CHUDY BETON GR. 10 cm

D2

KOSTKA BRUKOWA BETONOWA GR. 8 cm
PODSYPKA CEMENTOWO–PIASKOWA 1: 4 GR. 5 cm
PODBUDOWA POMOCNICZA Z KRUSZYWA ŁAMANEGO STABLIZIOWANEGO MECHANICZNIE GR. 15 cm
PODBUDOWA ZASADNICZA Z GRUNTU STABILIZOWANEGO SPOIWEM HYDRAULICZNYM

UWAGI:

1. RYSUNKI ROZPATRYWAĆ ŁĄCZNIE Z PROJEKTAMI BRANŻOWYMI
2. OBOWIĄZUJĄ UWAGI ZAWARTE W OPISIE TECHNICZNYM
3. WSZYSTKIE WYMIARY SPRAWDZIĆ NA BUDOWIE

modus
Mirosław Macioszek
ul. Narclarska 2f/3, 31-579 Kraków
tel: + 48 12 681 31 85 e-mail: biuro@architekci-modus.pl

TEMAT
ZAGOSPODAROWANIE WIELOFUNKCYJNEGO PLACU MIEJSKIEGO OBOK AQUAPARKU W SUWAŁKACH

ADRES
REJON AQUAPARKU W SUWAŁKACH,
DZ. NR 22849/31, 22849/34, 22849/55, 22930/1, 22932/1, 22849/43, 25762, 25759, 22849/18, 22849/35

INWESTOR
MIASTO SUWAŁKI, UL. MICKIEWICZA 1,
16-400 SUWAŁKI

TYTUŁ
DETAL STRUMIENIA - PRZEKROJE

PROJEKTOWAŁ	UPRAWNIENIA	PODPIS
mgr inż. arch. MIROSŁAW MACIOSZEK	MPOIA/090/2010	
SPRAWDZAJĄCY	UPRAWNIENIA	PODPIS
mgr inż. arch. PAWEŁ ORLEF	MPOIA/045/2008	
ZESPÓŁ	UPRAWNIENIA	PODPIS
mgr inż. arch. MAGDALENA TRÓLKA		

BRANŻA	DATA	FAZA	SKALA	NR RYSUNKU
ARCHITEKTURA	06.2014 r	PW	1 : 25	D-1.5

WYMIARY SPRAWDZIĆ NA BUDOWIE. W RAZIE NIEZGODNOŚCI SKONTAKTOWAĆ SIĘ Z PROJEKTANTEM
WSZYSTKIE ZMIANY I ZASADNICZE Z PROJEKTANTEM W INNYCH NIEDUŻEJ AUTORSKIEJ.