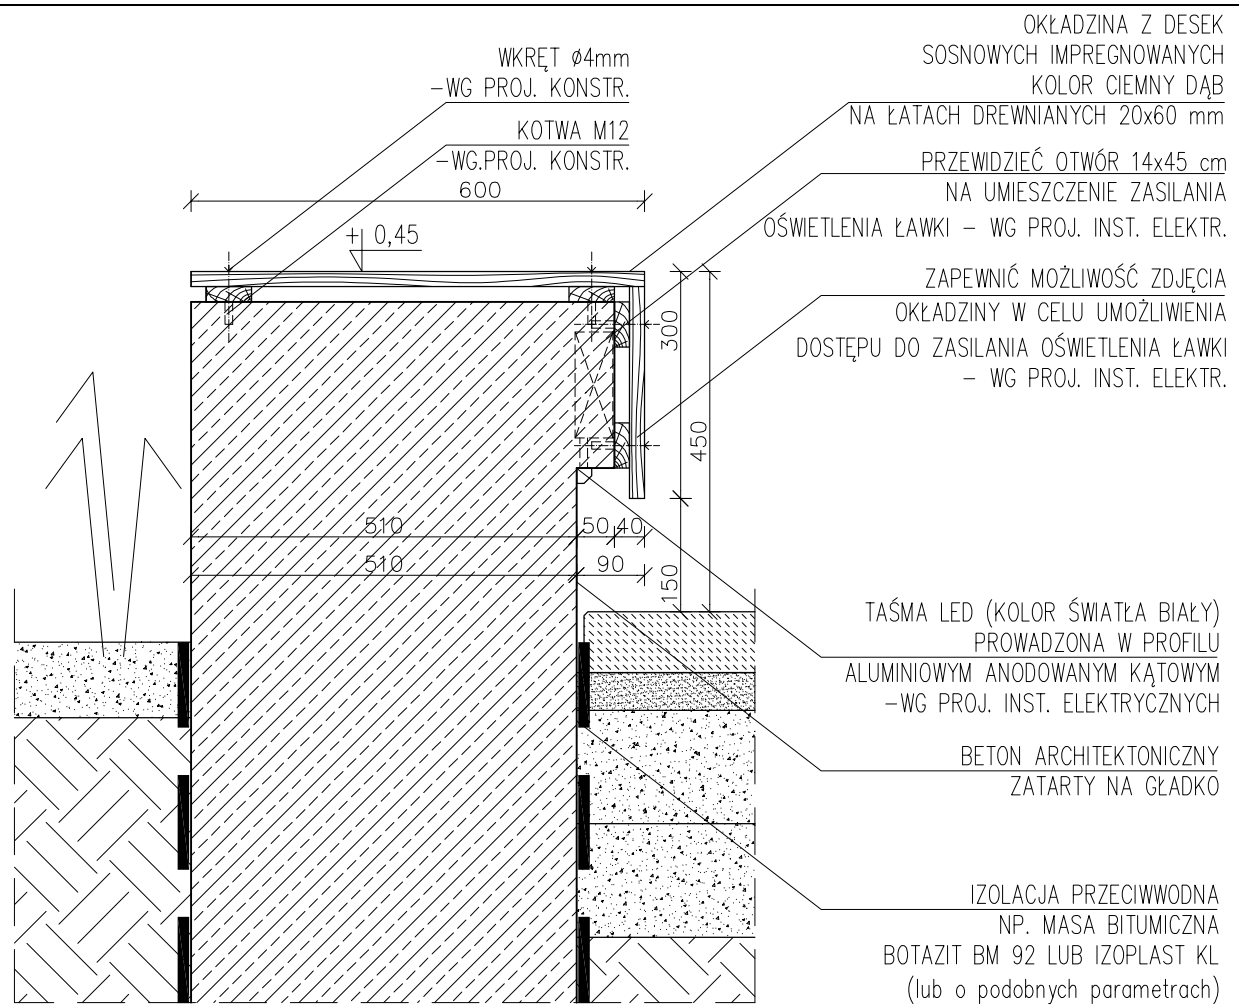

DETAL ŁAWKI PRZY STRUMIENIU- skala 1:10

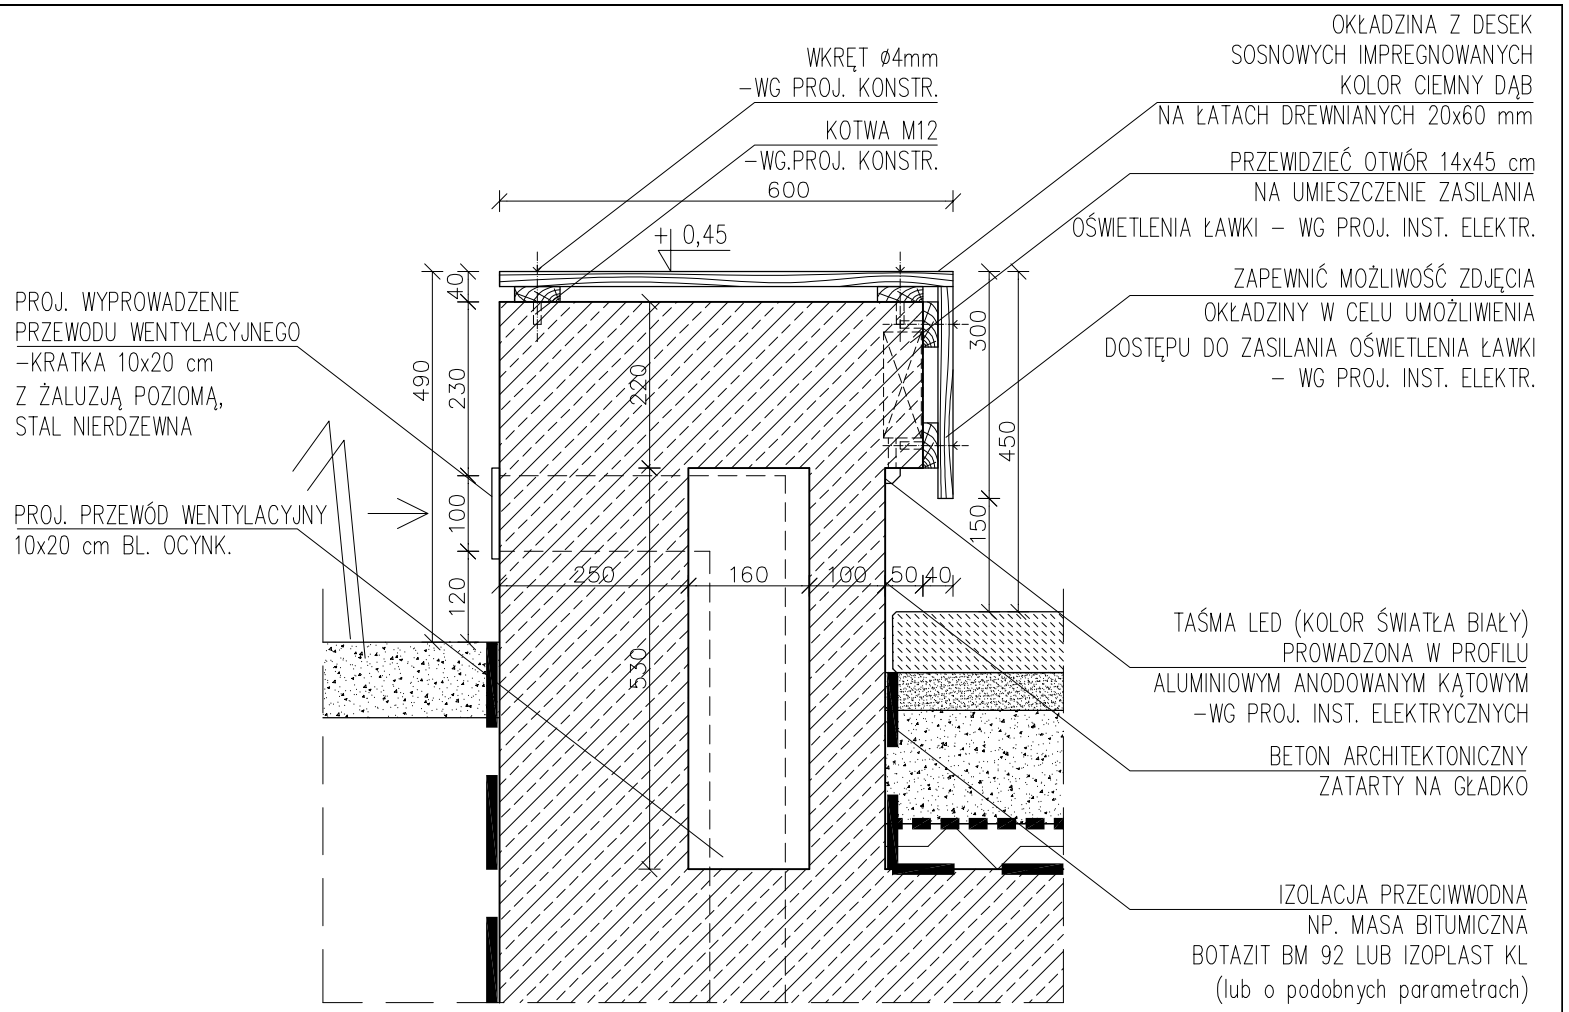

DETAL ŁAWKI PRZY KOMORZE TECHNOLOGICZNEJ STRUMIENIA - skala 1:10

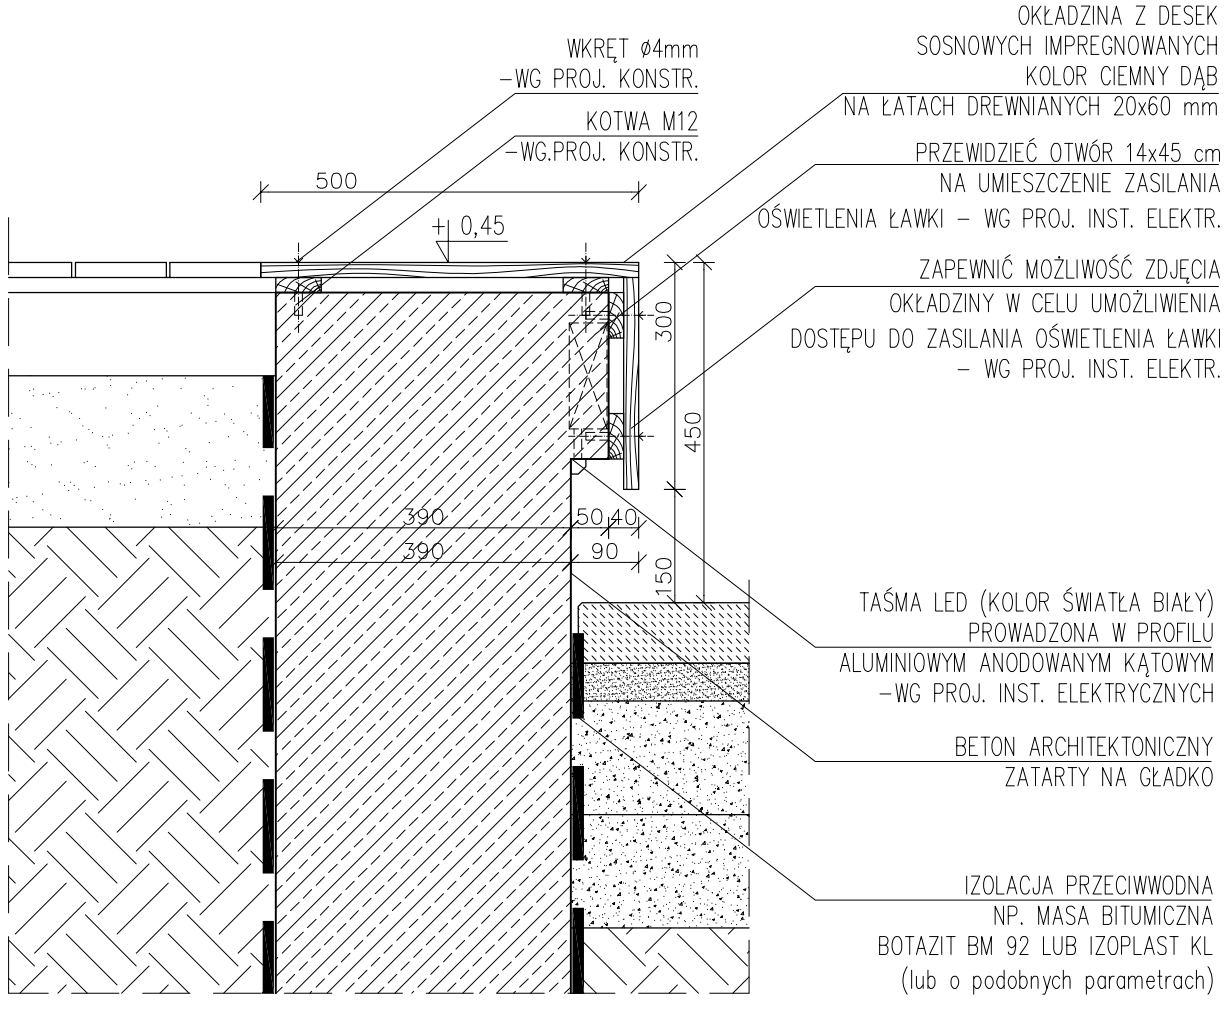

DETAL ŁAWKI WOKÓŁ DRZEWA- skala 1:10

UWAGI:

1. RYSUNKI ROZPATRYWAĆ ŁĄCZNIE Z PROJEKTAMI BRANŻOWYMI
2. OBOWIĄZUJĄ UWAGI ZAWARTE W OPISIE TECHNICZNYM
3. WSZYSTKIE WYMIARY SPRAWDZIĆ NA BUDOWIE

modus
Mirosław Macioszek
ul. Narclarska 2f/3, 31-579 Kraków
tel: + 48 12 681 31 85 e-mail: biuro@architekci-modus.pl

TEMAT
ZAGOSPODAROWANIE WIELOFUNKCYJNEGO PLACU MIEJSKIEGO OBOK AQUAPARKU W SUWAŁKACH

ADRES
REJON AQUAPARKU W SUWAŁKACH,
DZ. NR 22849/31, 22849/34, 22849/55, 22930/1, 22932/1, 22849/43, 25762, 25759, 22849/18, 22849/35

INWESTOR
MIASTO SUWAŁKI, UL. MICKIEWICZA 1, 16-400 SUWAŁKI

TYTUŁ
DETALE ŁAWEK

PROJEKTOWAŁ: mgr inż. arch. MIROSŁAW MACIOSZEK		UPRAWNIENIA: MPOIA/090/2010	PODPIS
SPRAWDZAJĄCY: mgr inż. arch. PAWEŁ ORLEF		UPRAWNIENIA: MPOIA/045/2008	PODPIS
ZESPÓŁ: mgr inż. arch. MAGDALENA TRÓLKA		UPRAWNIENIA	PODPIS
BRANŻA: ARCHITEKTURA	DATA: 06.2014 r	FAZA: PW	SKALA: 1 : 10 / NR RYSUNKU: D-3.1

WYMIARY SPRAWDZIĆ NA BUDOWIE, W RAZIE NIEZGODNOŚCI SKONTAKTOWAĆ SIĘ Z PROJEKTANTEM
WSZYSTKIE ZMIANY ZLECANE Z PROJEKTANTEM W FORMIE NIEDZIENNIKA BUDOWY.