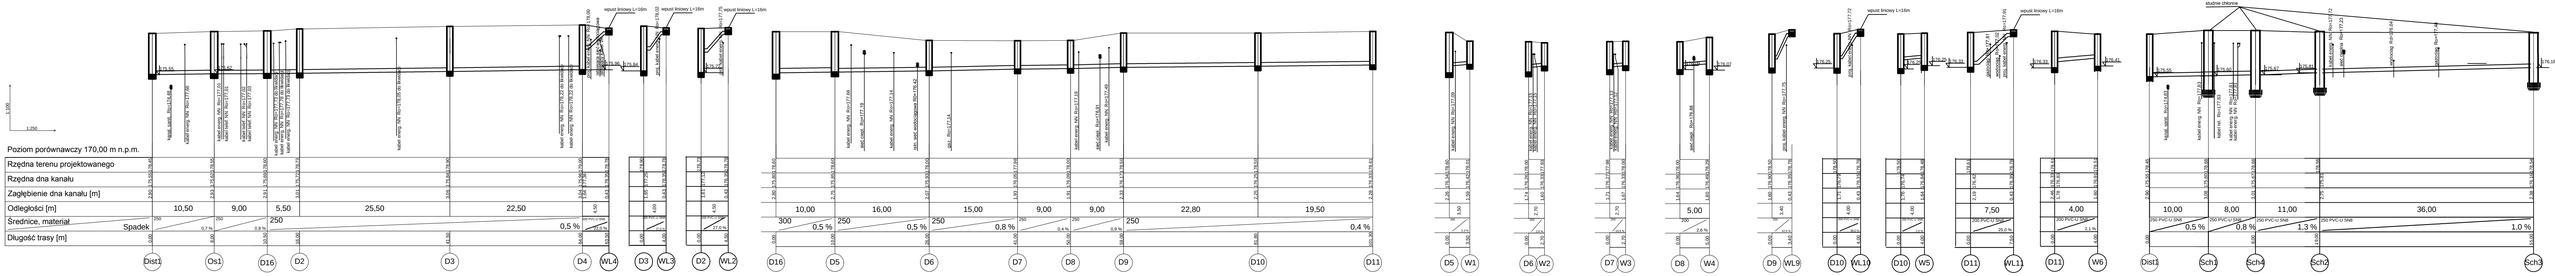

"DOM-BUD" Suwałki			SPECJALN: SANITARNA	
TEMAT:	Budowa boisk sportowych wraz z zagospodarowaniem terenu przy ZS Nr 9		STADIUM: PB	NR RYS.: S/3
ADRES:	Suwałki, Zespół Szkół Nr 9 ul. Różowa 55 obr. Nr ew. 23664-6, 23609, 23580/2, 23579/2, 23704/2, 23704/7, 23580/1, 23704/12, 23704/13, 23700, 23980/2,		SKALA: 1:1000/250	RYSUNEK: Profil kanalizacji deszczowej
SPECJALNOŚĆ:	PROJEKTANT:	NR UPR.	DATA	PODPIS
INST. INŻYNIE. (sanitarne)	mgr inż. Danuta Pisoczatowska	SUW-7/5/90	10.09.2014	
INST. INŻYNIE. (sanitarne)	SPRAWDZAJĄCY:	NR UPR.	DATA	PODPIS
	mgr inż. Małgorzata Rwałkowska	SUW-6/90	10.09.2014	
INWESTOR:	Miasto Suwałki,16-400 Suwałki ul. Mickiewicza 1			