



PRZEKRÓJ STUDZIENKI Z WPUSTEM DESZCZOWYM

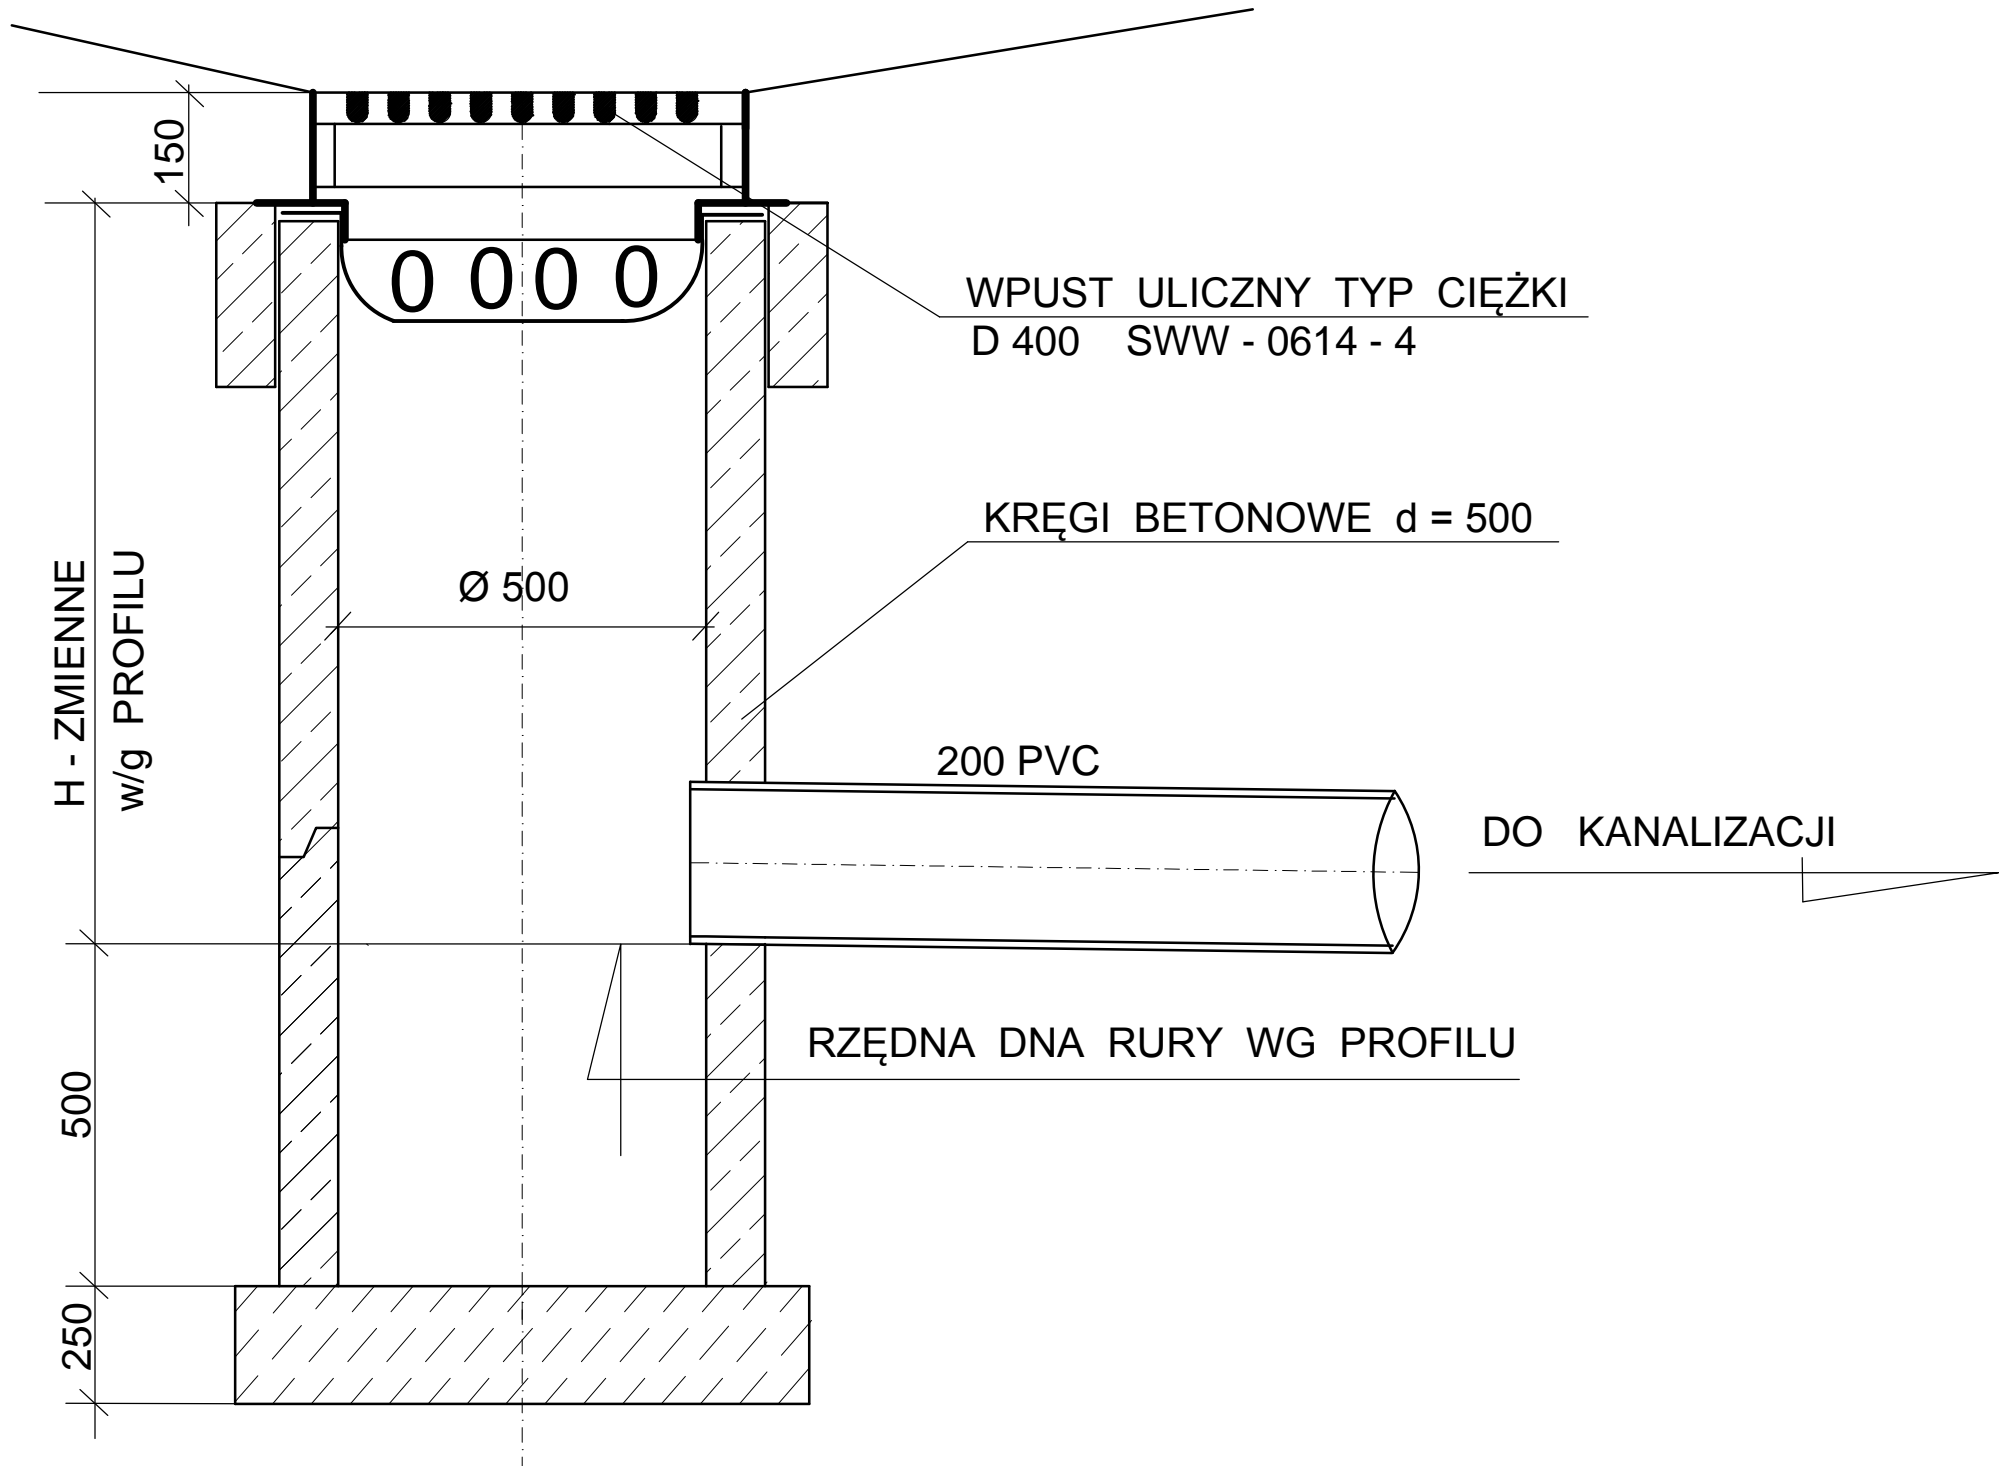

WIDOK Z GÓRY

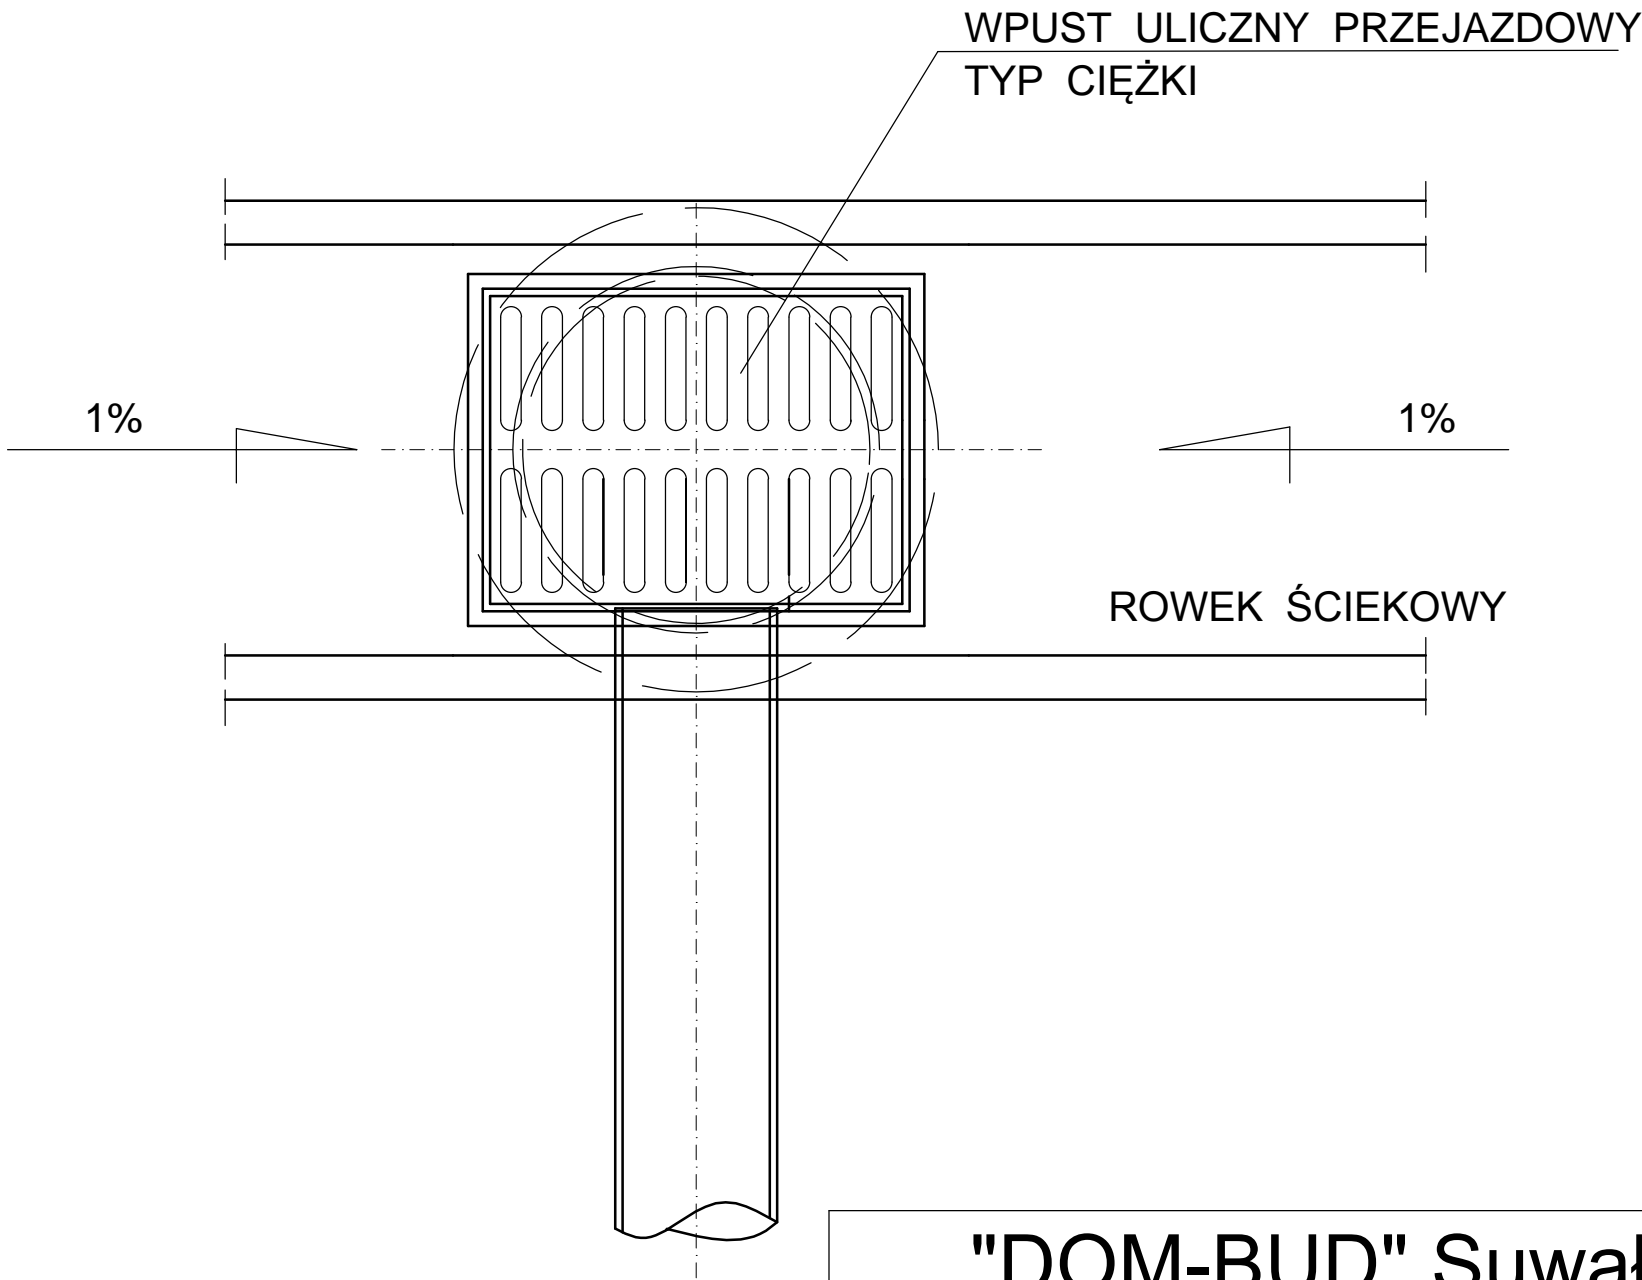

"DOM-BUD" Suwałki			SPECJALN: SANITARNA		
			STADIUM: PB		NR RYS.: <b>S/5</b>
			SKALA: b/s		
TEMAT:	Budowa boisk sportowych wraz z zagospodarowaniem terenu przy ZS Nr 9		RYSUNEK: WPUST DESZCZOWY DN500 Z OSADNIKIEM		
ADRES:	Suwałki; Zespół Szkół Nr 9 ul. Klonowa 51 - dz. Nr ew. 23664/4; 23669; 25580/2; 25579; 23704/2; 23704/7; 25580/1; 23704/12; 23704/13; 23705; 23980/2.				
SPECJALNOŚĆ:		PROJEKTANT:	NR UPR.	DATA	PODPIS
INST. INŻYNIER. (sanitarne)		mgr inż. Danuta Piszczatowska	SUW-75/90	10.09.2014	
INST. INŻYNIER. (sanitarne)		SPRAWDZAJĄCY:	NR UPR.	DATA	PODPIS
		mgr inż. Małgorzata Roszkowska	SUW-6/90	10.09.2014	
INWESTOR:		Miasto Suwałki;16-400 Suwałki ul. Mickiewicza 1			