


## Profil II-II skala 1:50/500

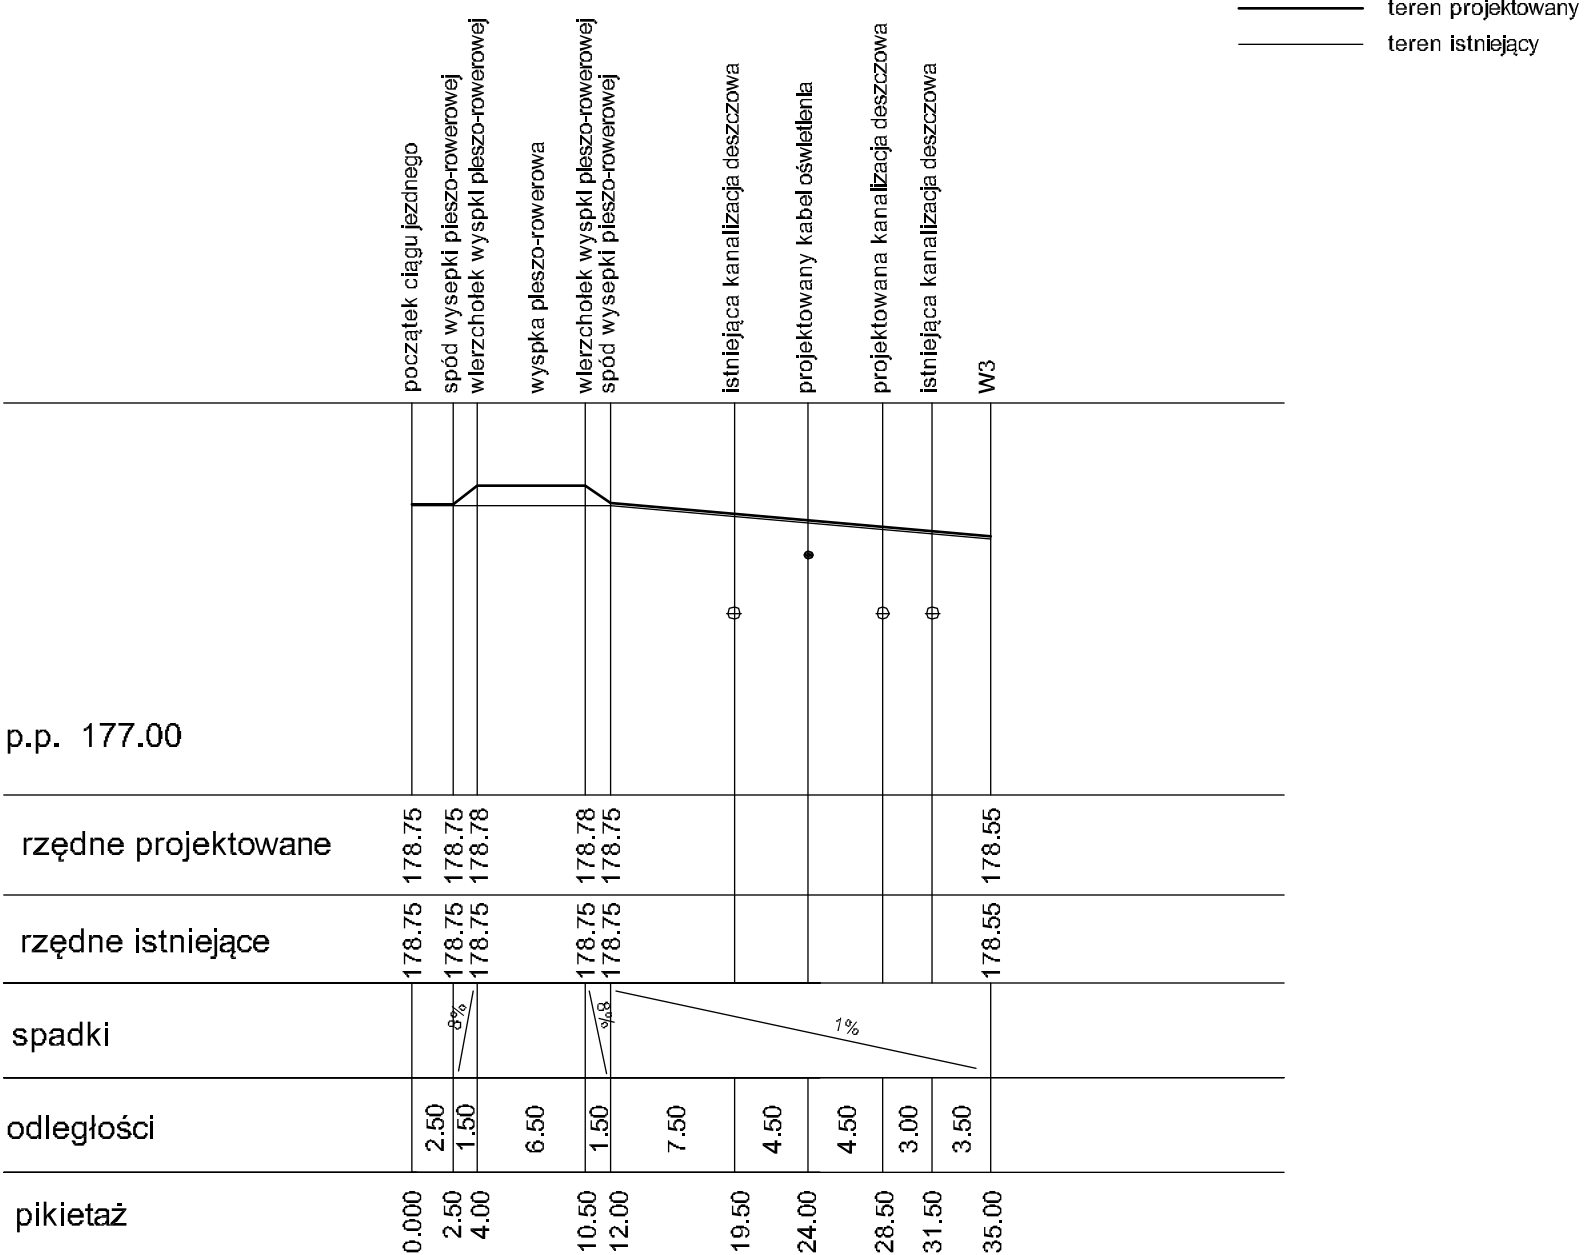

|                          |   |  |            |
|--------------------------|---|--|------------|
| <b>"DOM-BUD" Suwałki</b> |   | SPECJALN: DROGOWA                                  |            |
| TEMAT:                   | Budowa boisk sportowych wraz z zagospodarowaniem terenu przy ZS Nr 9  | STADIUM: PB  | NR RYS.:   |
|                          |   | SKALA: 1:50/500                                    | <b>D2</b>  |
| ADRES:                   | Suwałki; Zespół Szkół Nr 9 ul. Klonowa 51 - dz. Nr ew. 23664/4; 23669; 25580/2; 25579; 23704/2 23704/7; 25580 1; 23704 12; 23704/13; 23705; 23980/2 | RYS. Profil podłużny drogi dojazd. W3 0,00-0135,00 |            |
| IMIĘ I NAZWISKO          |   | NR UPR.  | DATA       |
| PROJEKTANT:              | mgr inż. Jarosław Grabiński   | PDL/0117/<br>POD/07                                | 10.09.2014 |
| SPRAWDZAJACY:            | mgr inż. Artur Potocki  | PDL/004/7/<br>POCOK/03                             | 10.09.2014 |