


———— teren projektowany
———— teren istniejący

Profil I-I skala 1:50/500

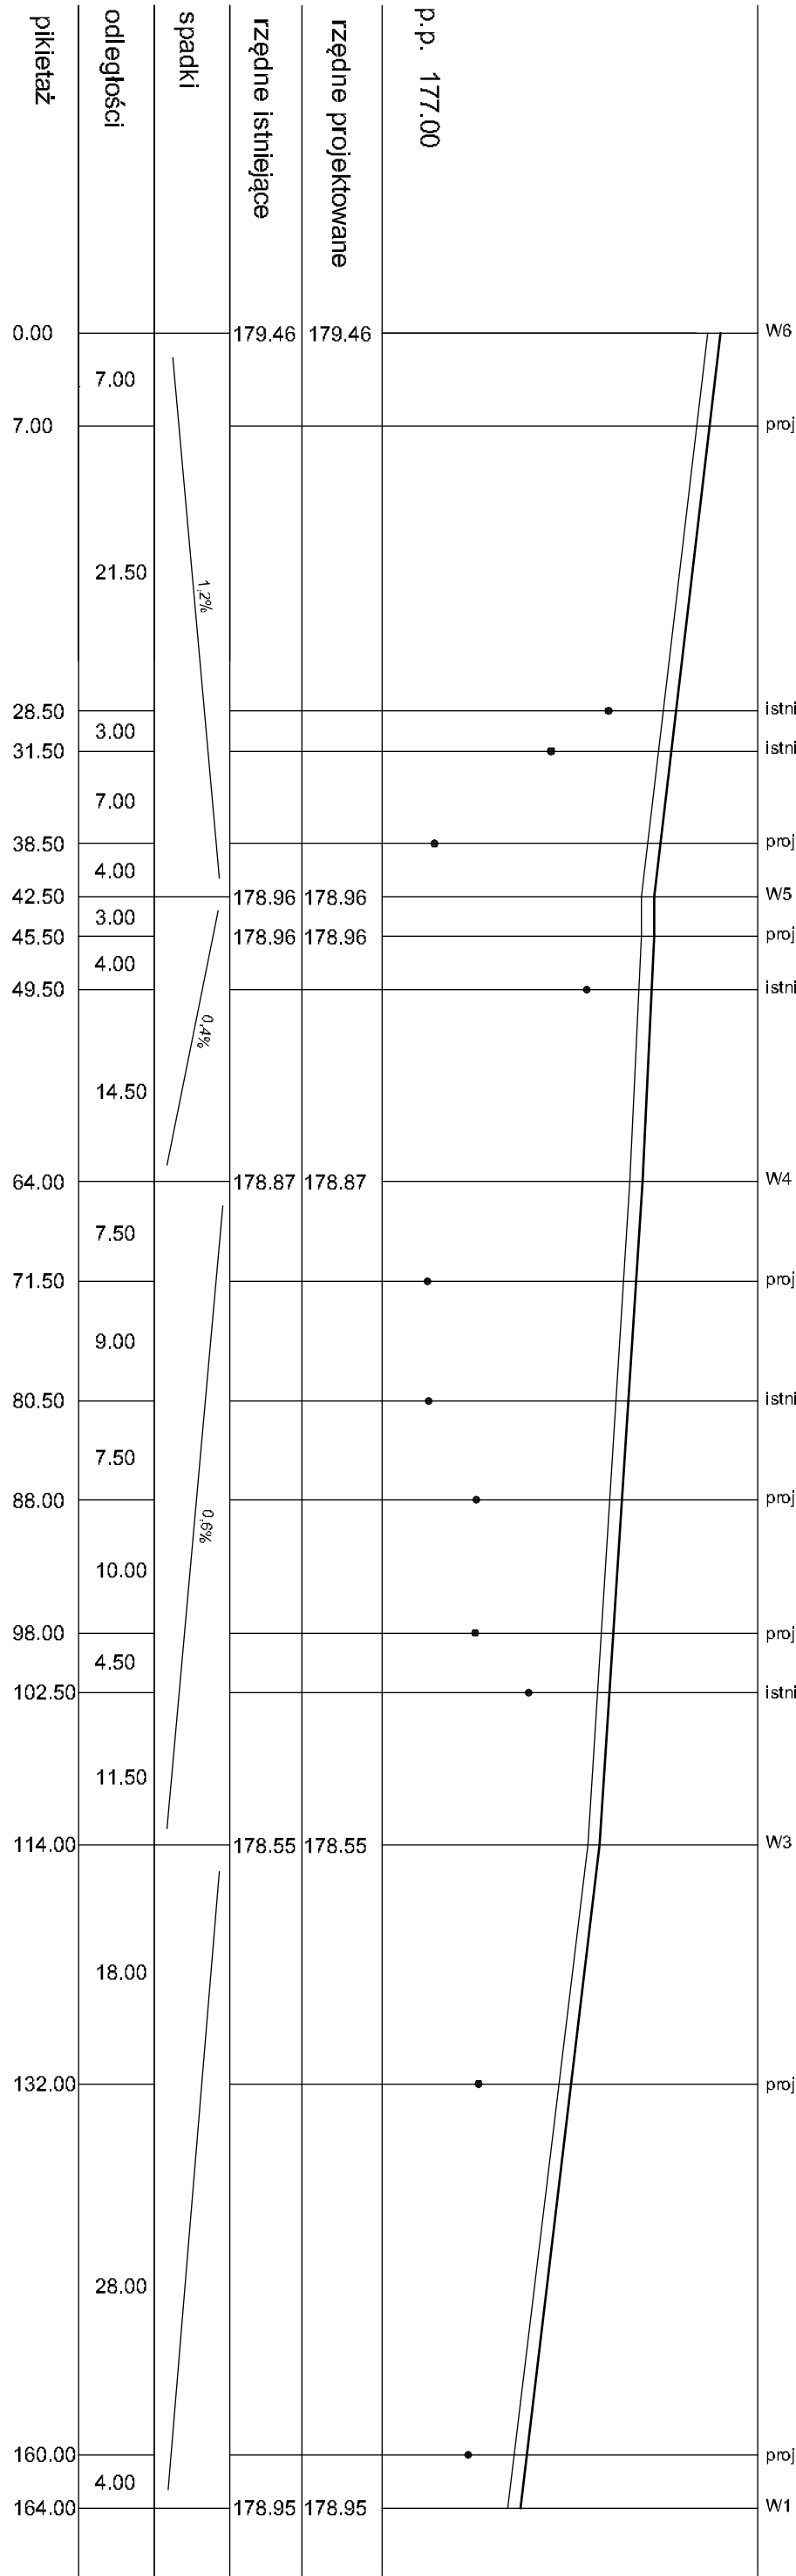

"DOM-BUD" Suwałki			SPECJALN. DROGOWA		
TEMAT:	Budowa boisk sportowych wraz z zagospodarowaniem terenu przy ZS Nr 9		STADIUM:	PB	NR RYS.: D3
ADRES:	Suwałki: Zespół Szkół Nr 9 ul. Klonowa 51 - dz. Nr ew. 23664/4; 23669; 25580/2; 25579; 23704/2; 23704/7; 25580/1; 23704/12; 23704/13; 23705; 23980/2		RYS. Profil podbudowy drogi budz. W6 0,00 - W1 0+64,00		
IMIĘ I NAZWISKO			NR UPR.	DATA	PODPIS
PROJEKTANT:	mgr inż. Jarosław Grabiński	PDL 0117	10.09.2014		
SPRAWDZAJĄCY:	mgr inż. Artur Potocki	PDL/0147 POOK/03	10.09.2014		