"DOM-BUD" Suwałki			SPECJALN: DROGOWA	
TEMAT:	Budowa boisk sportowych wraz z zagospodarowaniem terenu przy ZS Nr 9		STADIUM: PB SKALA: 1:50/500	NR RYS.: D4
ADRES:	Suwałki; Zespół Szkół Nr 9 ul. Klonowa 51 - dz. Nr ew. 23664/4; 23669; 25580/2; 25579; 23704/2 23704/7; 25580/1; 23704/12; 23704/13; 23705; 23980 2		RYS. Profil podłużny drogi dojaz. W4 0,00 -W8 0-109,00	
IMIĘ I NAZWISKO		NR UPR.	DATA	PODPIS
PROJEKTANT:	mgr inż. Jarosław Grabiński	PDL 0117 POOD 07	10.09.2014	
SPRAWDZAJĄCY:	mgr inż. Artur Potocki	PDL/0047/ POOK/03	10.09.2014	

— teren projektowany

— teren istniejący

wpusty
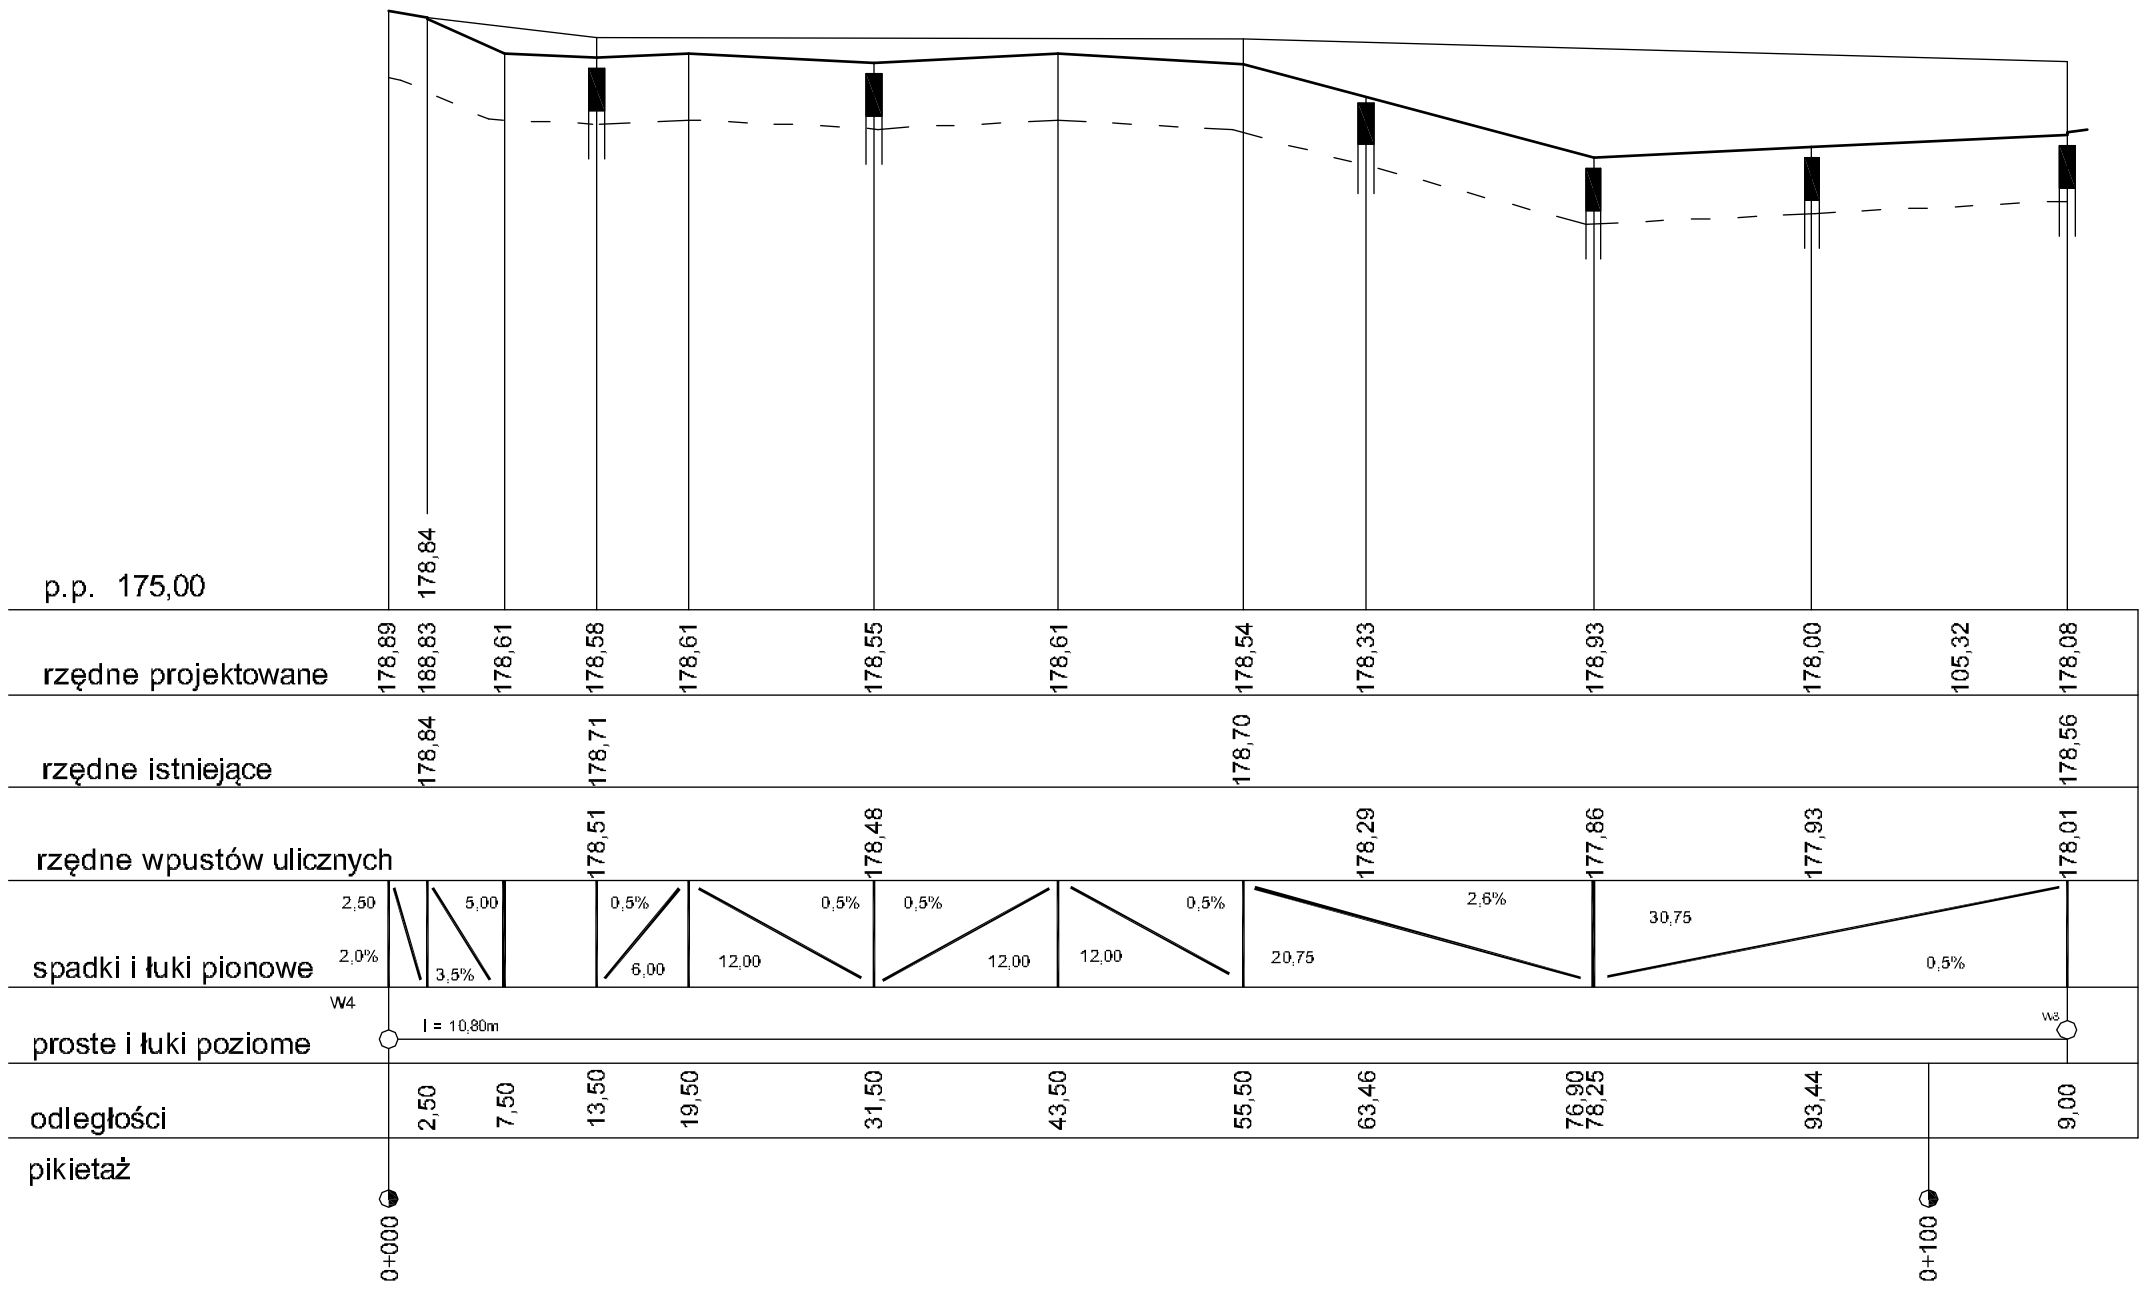
— — — projektowane dno konstrukcji nawierzchni