




przekrój konstrukcyjny drogi dojazdowej z parkingami w sąsiedztwie ul. Przemysłowej

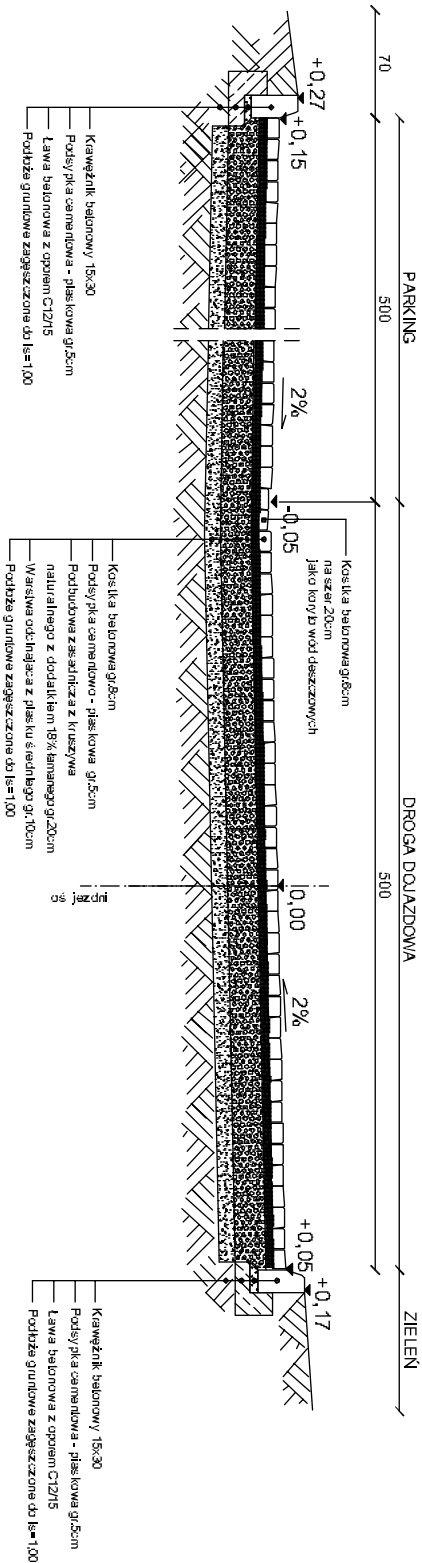


przekrój konstrukcyjny drogi dojazdowej z parkingiem i przyległym chodnikiem

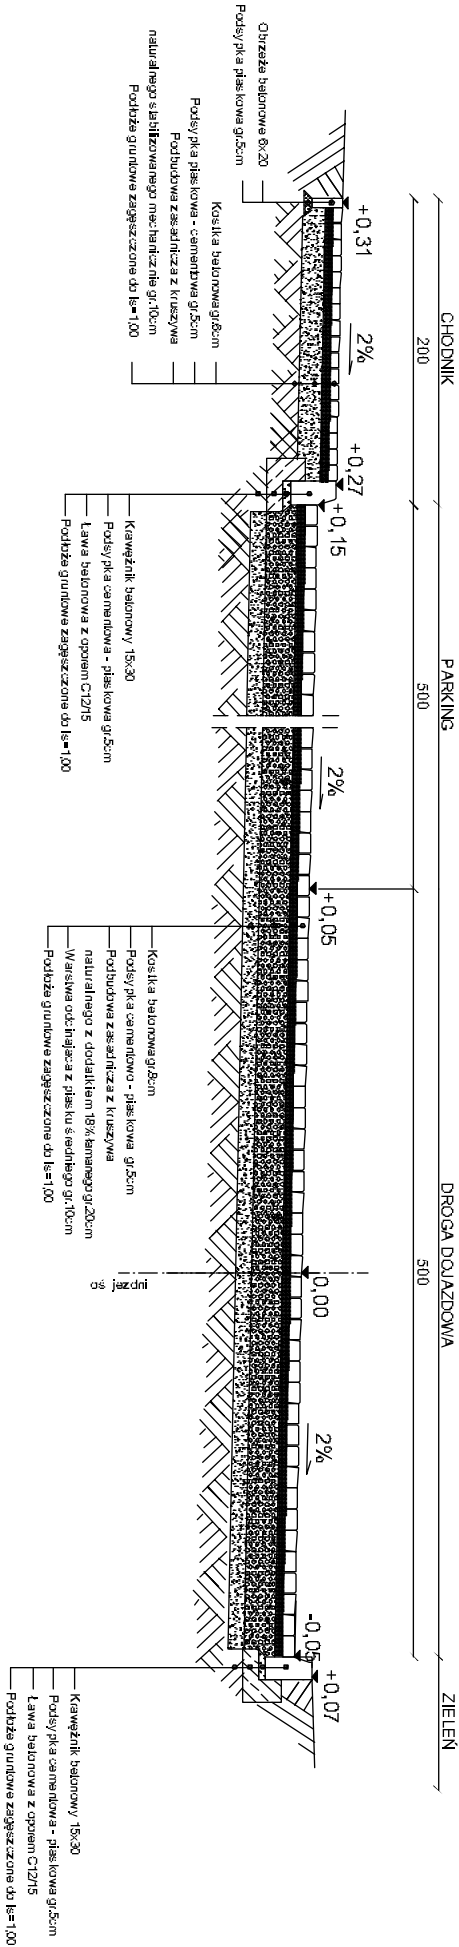

przekrój konstrukcyjny parkingu dla niepełnosprawnych

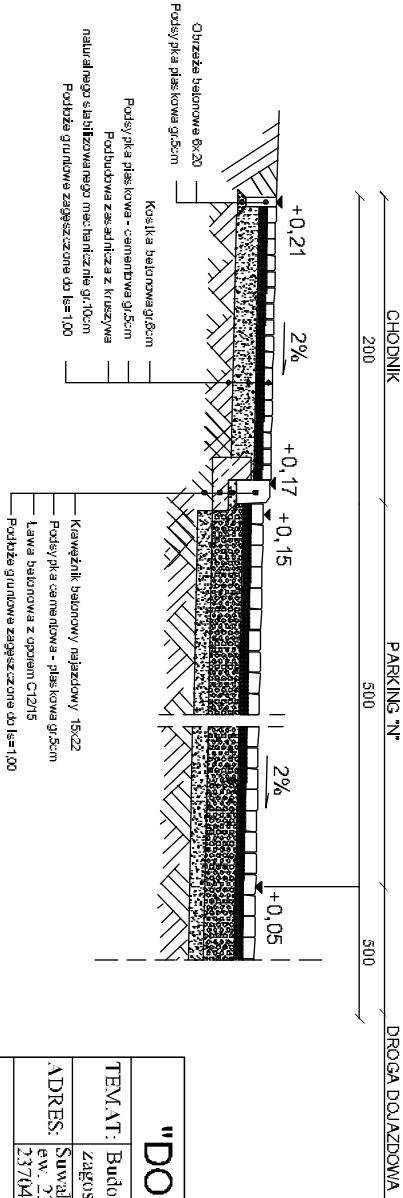

przekrój konstrukcyjny chodnika

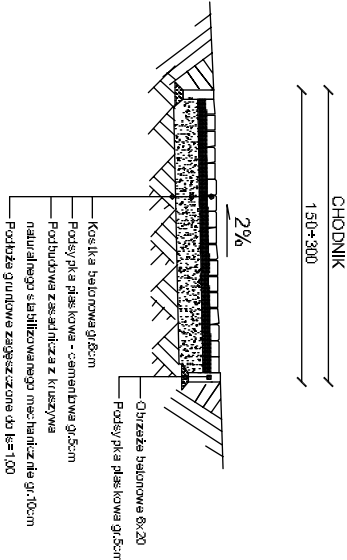

| "DOM-BUD" Suwałki | | SPECJALN.: DROGOWA | |
|-------------------|---|--------------------|------------|
| TEMAT: | Budowa boisk sportowych wraz z zagospodarowaniem terenu przy ZS Nr 9 | STADIUM: | PB |
| ADRES: | Suwałki: Zespół Szkół Nr 9 ul. Kłopotowa 51 - dz. Nr 23704/1, 23704/2, 23704/3, 23704/99, 23704/100 | NR RYS.: | D6 |
| PROJEKTANT: | mgr inż. Jędrzej Grabowski | DATA: | 10.09.2014 |
| SPRAWDZAJĄCY: | mgr inż. Artur Polacki | PODPIS: | |