


RO proj. rozd. RN 2x12

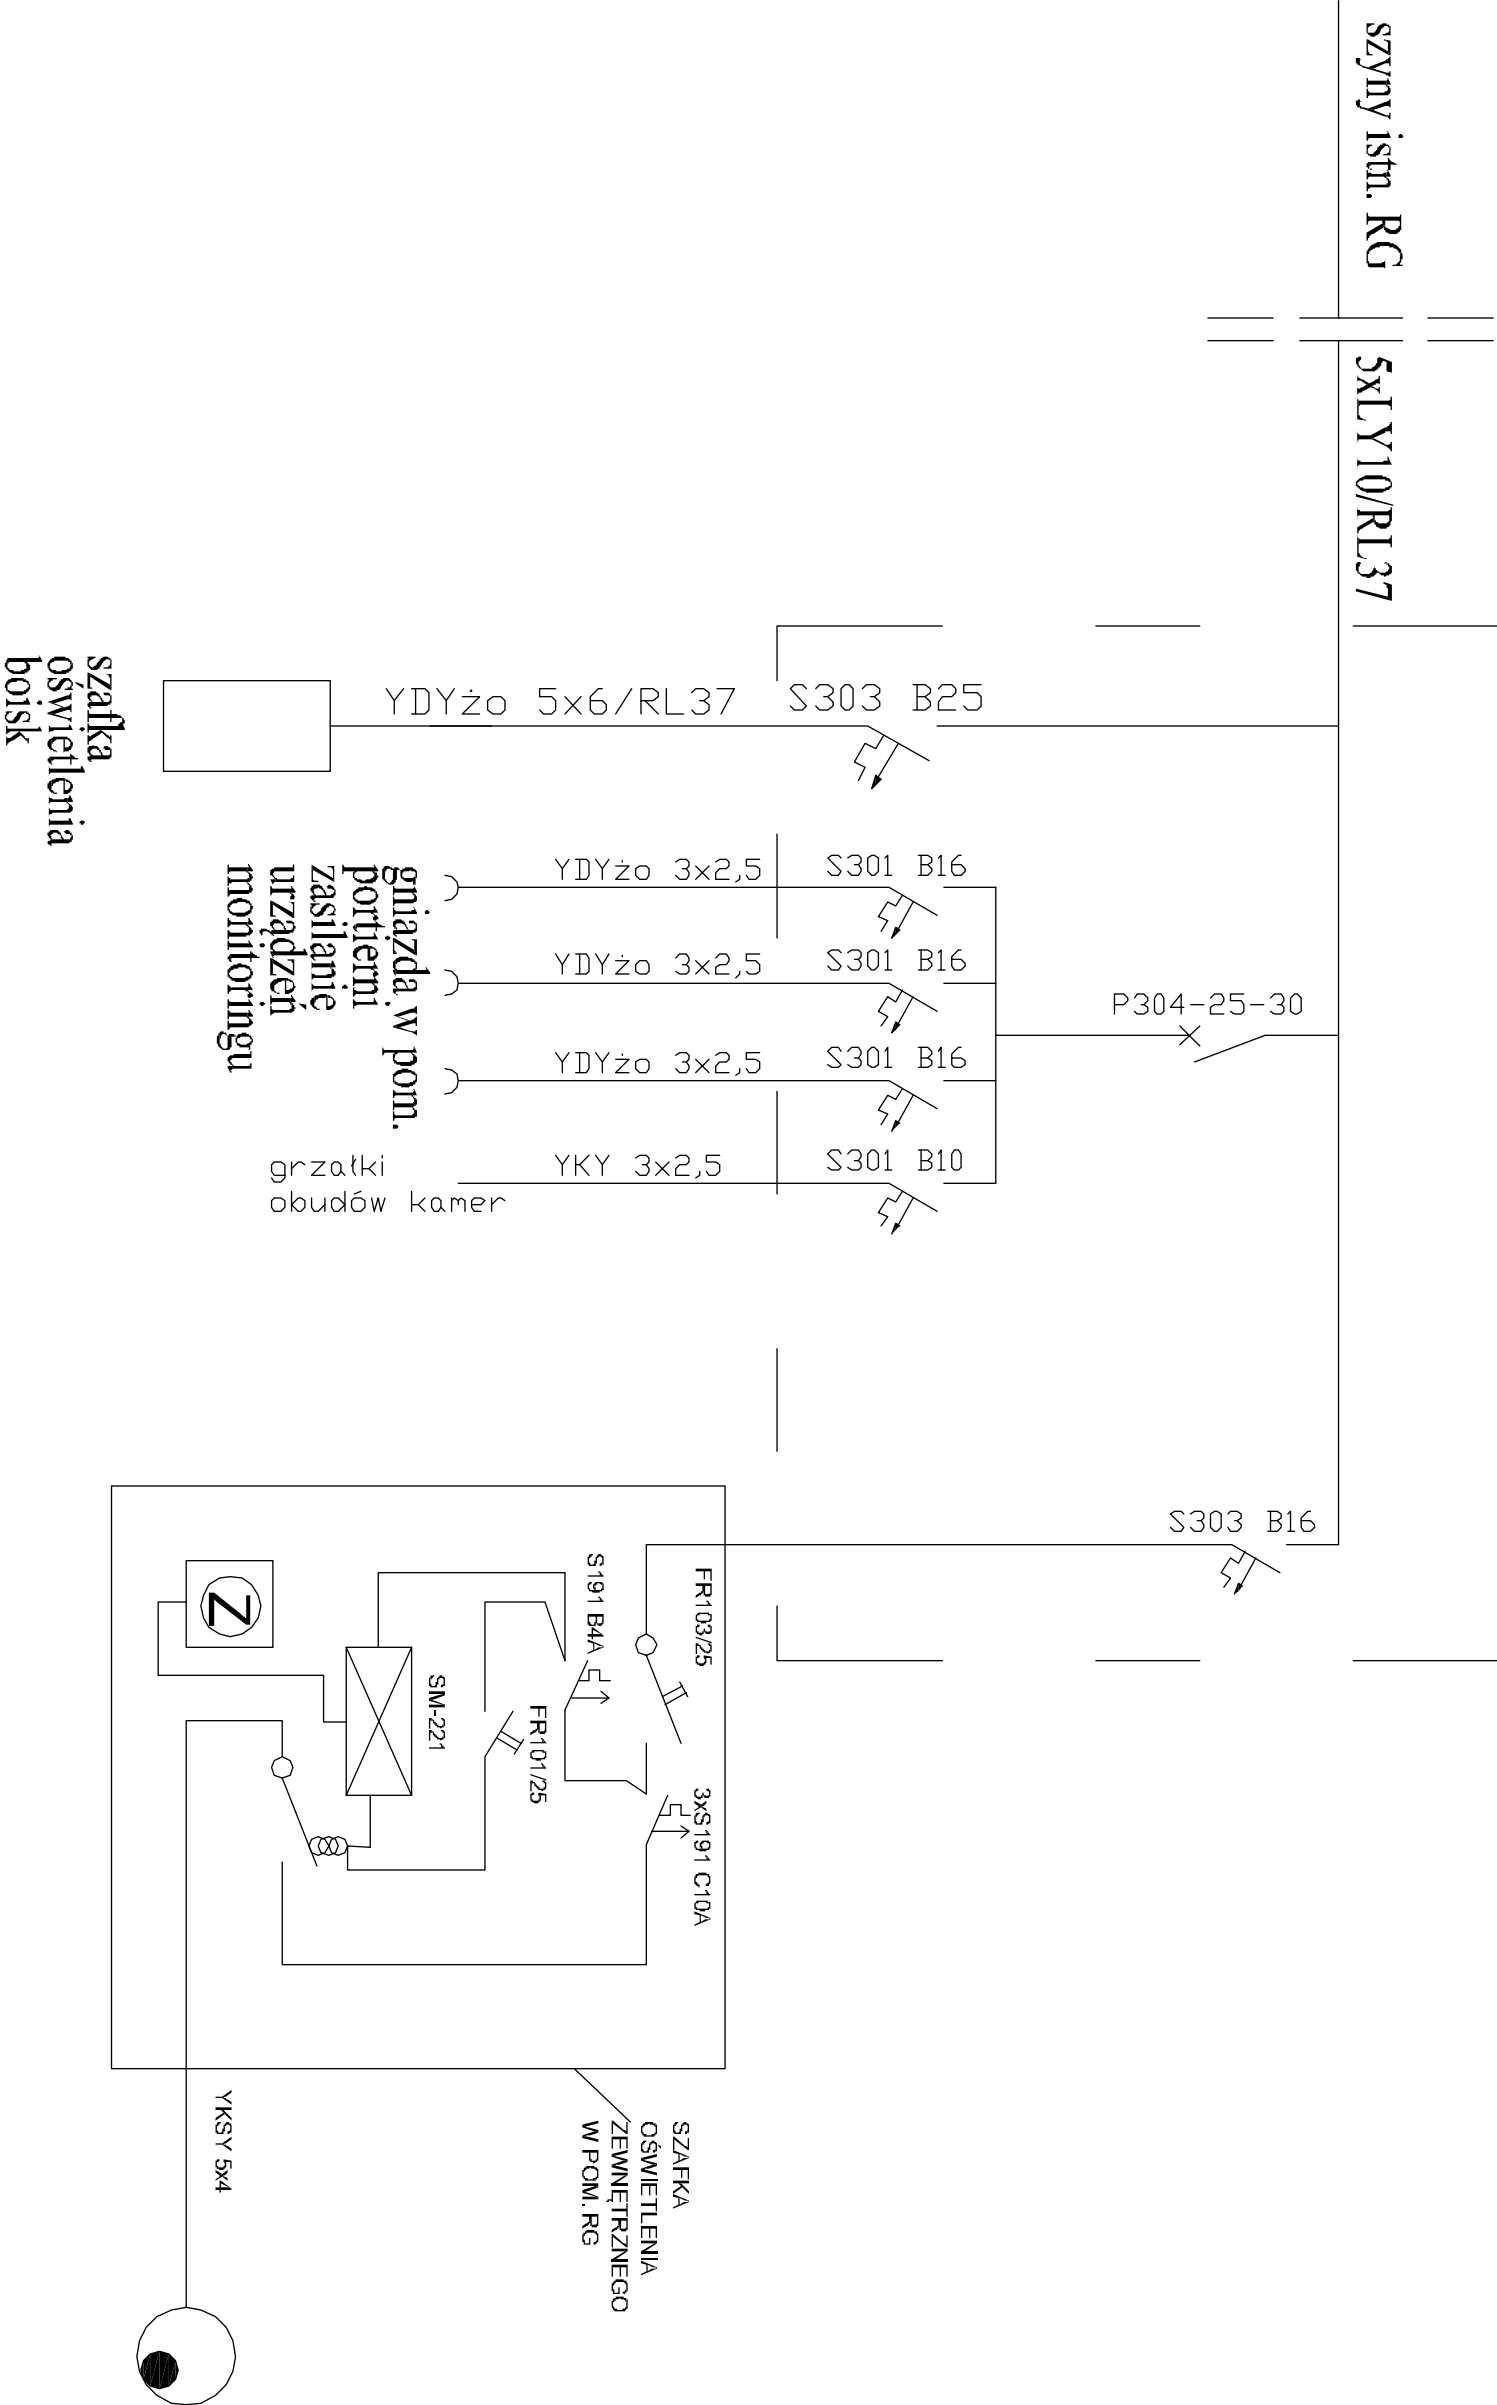

"DOM-BUD" Suwałki			SPECJ.: ELEKTRYKA	
OBJEKT:	Budowa boisk sportowych wraz z zagospodarowaniem terenu przy ZS Nr 9		FAZA:	PB
ADRES:	Suwałki, Zespół Szkół nr 9, ul. Kropotowa 51, dz. Nr 23/644 4/23660/23580 2, 23579/23704 2, 23704 7, 23580 1, 23704 12, 23704 13, 23705, 23900 2		SKALA:	-
BRANŻA:	IMIĘ I NAZWISKO	NR DTR	DATA	PODPIS
PROJEKTANT:	Witold Bala	SC. W. 6 44	10.09.2014r	
SPRAWDZAJĄCY:	mgr inż. Paweł Sójka	POW. 0.14	10.09.2014r	