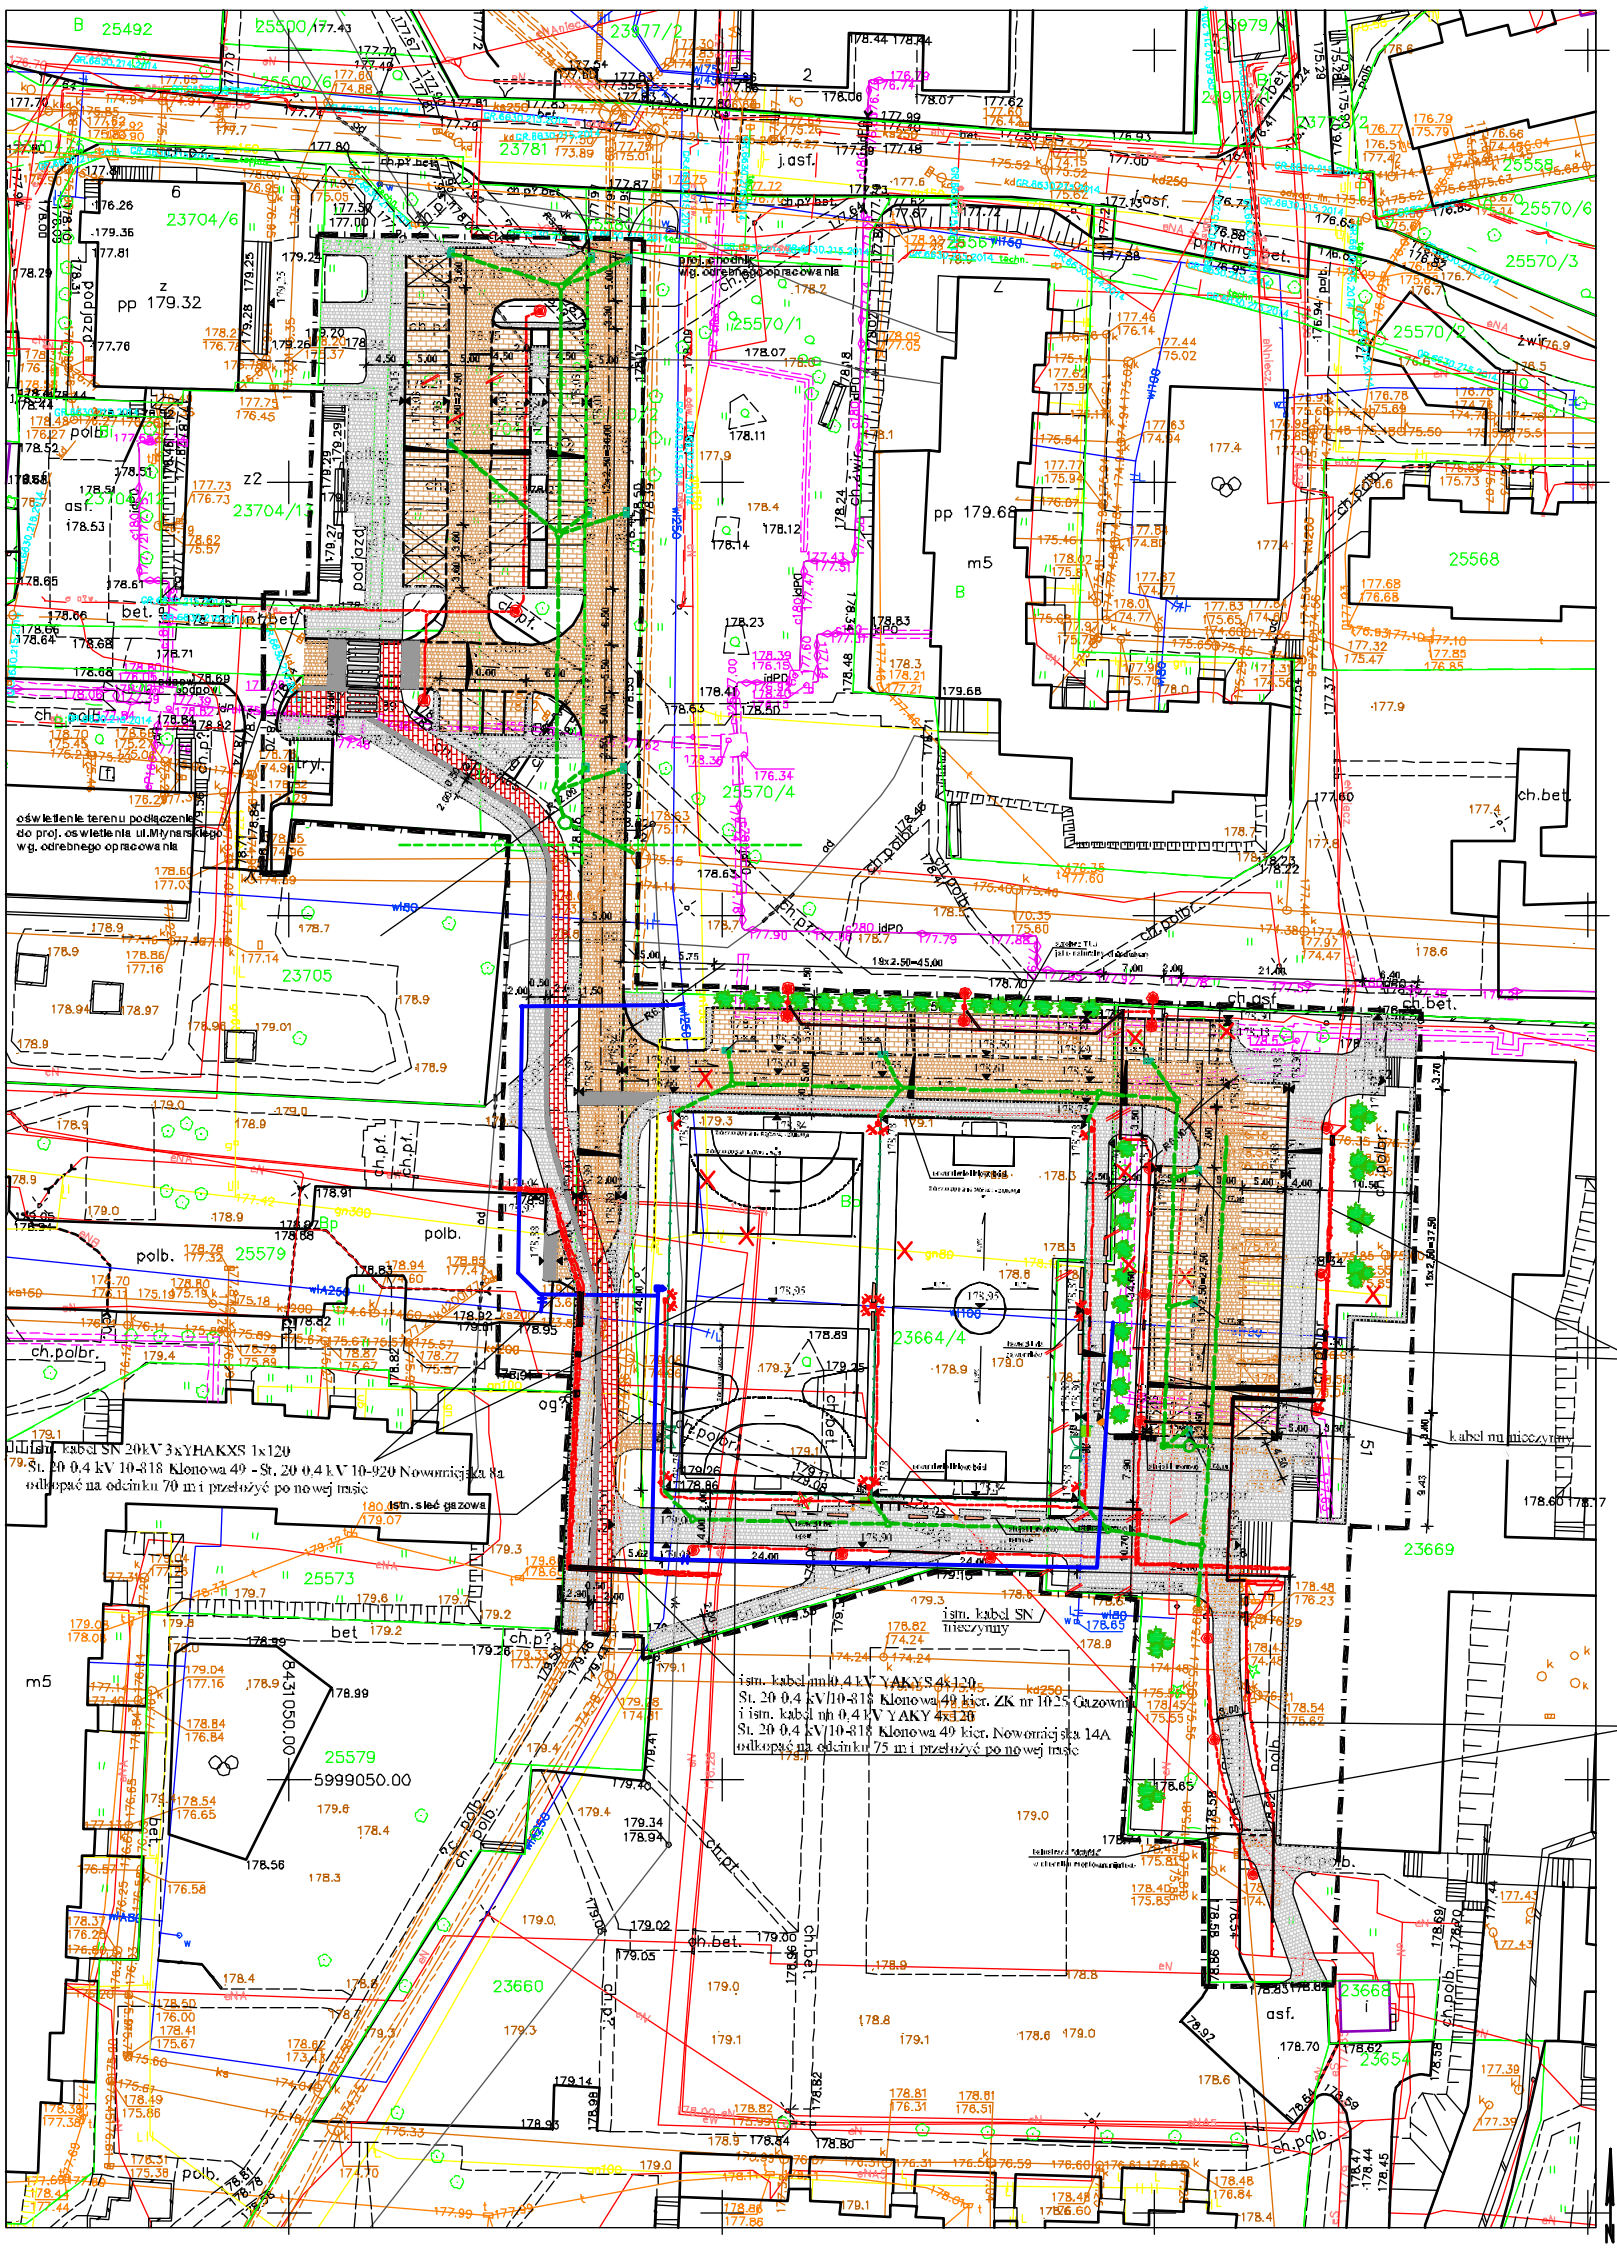

MAPA DO CELÓW PROJEKTOWYCH		
Miejscowosc		Suwałki
Jednostka ewidencyjna	identyfikator	206301_1
	nazwa	M. Suwałki
Obręb ewidencyjny	identyfikator	206301_1.04
	nazwa	Obręb Nr 04
Nazwa układu współrzędnych	prostokątnych płaskich	2000/8
	wysokosci	Kronsztadt 60
Oznaczenie granic obszaru, który był przedmiotem aktualizacji		— —
Służebności gruntowe mające wpływ na zagospodarowanie gruntów zlokalizowanych w granicach projektowanej inwestycji *)		— —

Skala mapy	1 : 500
Oznaczenie kancelaryjne zgłoszenia pracy geodezyjnej	GR.6640.685.2014
Data opracowania mapy:	17/08/2014

Geo-Marka xUslugi Geodezyjne Marek Kacprzyk

Geo-MarKa
Uslugi Geodezyjne Marek Kacprzyk
GEODETA
Uprawnienia zawodowe nr 21873
16-400 Suwałki, ul. Sikorskiego 2/6
tel. 603 974 900, geo-marka@o2.pl
NIP 8442155198, REGON 200762040
Marek Kacprzyk

Nazwa/imię i nazwisko wykonawcy / podpis osoby reprezentującej wykonawcę

Imię i nazwisko, nr uprawnień i podpis geodety uprawnionego, który opracował mapę

Wykonanie niniejszej mapy nie było poprzedzone ustaleniami dotyczącymi ewentualnych służebności gruntowych obciążających grunty położone w granicach projektowanej inwestycji budowlanej

*) Należy podać skrótowy opis służebności gruntowej wraz ze sposobem jej oznaczenia na mapie, a w przypadku, kiedy nie wykonano ustalenia obciążenia służebnościami – zamieścić stosowną informację.

Szkic orientacyjny

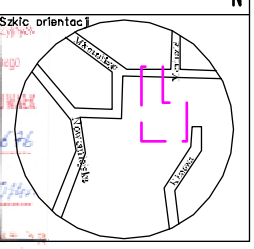

PREZYDENT MIASTA SUWAŁK
Nr 2063.2014.676
Data wykonania operatu technicznego 25.08.2014
podpis osoby reprezentującej organ
Bożena Milewska

"DOM-BUD" Suwałki				SPRZĘG. ELEKTRYKA
OBIEKT	Budowa budynku wielorodzinnego z usługami w parterze z zagospodarowaniem terenu przy ZSN 6			FAZA PB NR RYS. 1
				SKALA 1:500
ADRES	Suwałki, Zespół Szkół Nr 6 przy ul. Kościuszki 1a, działki nr 23979/2, 23979/1, 23777/2, 23781, 23704/6, 23704/1, 23705, 25492, 25500/6, 25500/7 obręb 04			RYSUNEK Przeglądowa sytuacja wykonawcza
BRANŻA	INŻYNIA ZWIĄZKU	NR UPR.	DATA	PODPIS
PROJEKTANT	Wojciech Bilan	S/1645/00	10.05.2014	