




ELEWACJA (S)

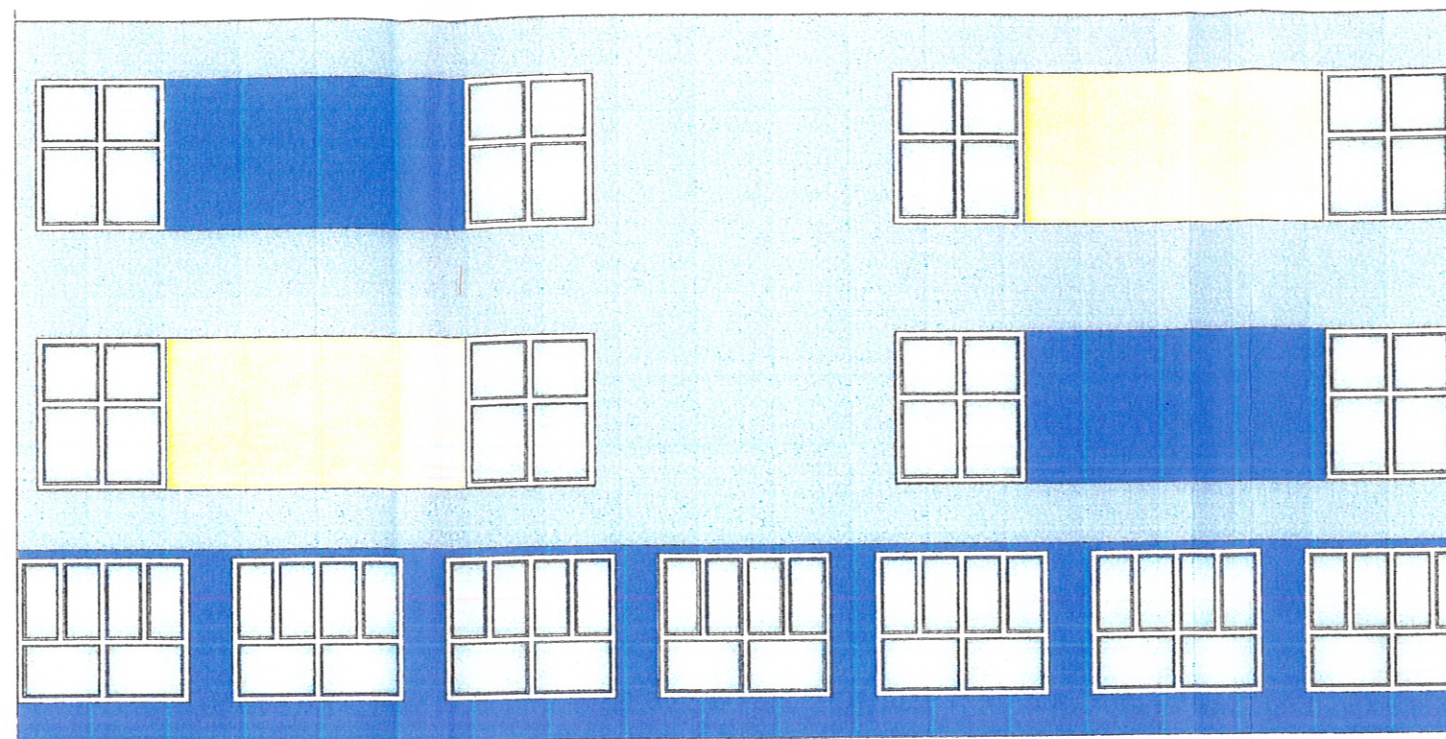

ELEWACJA (T)

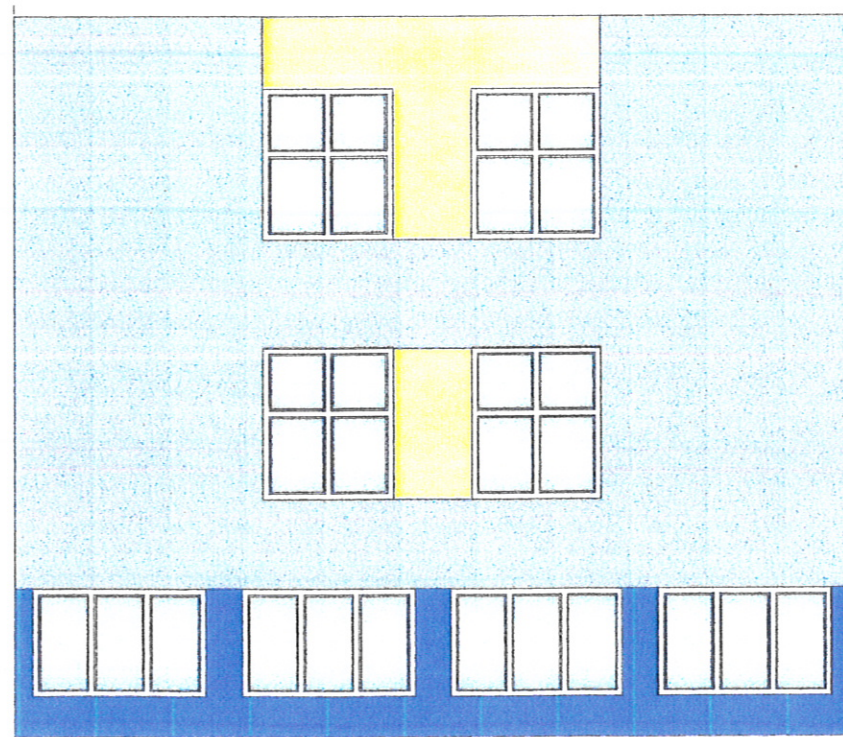

ELEWACJA (U)

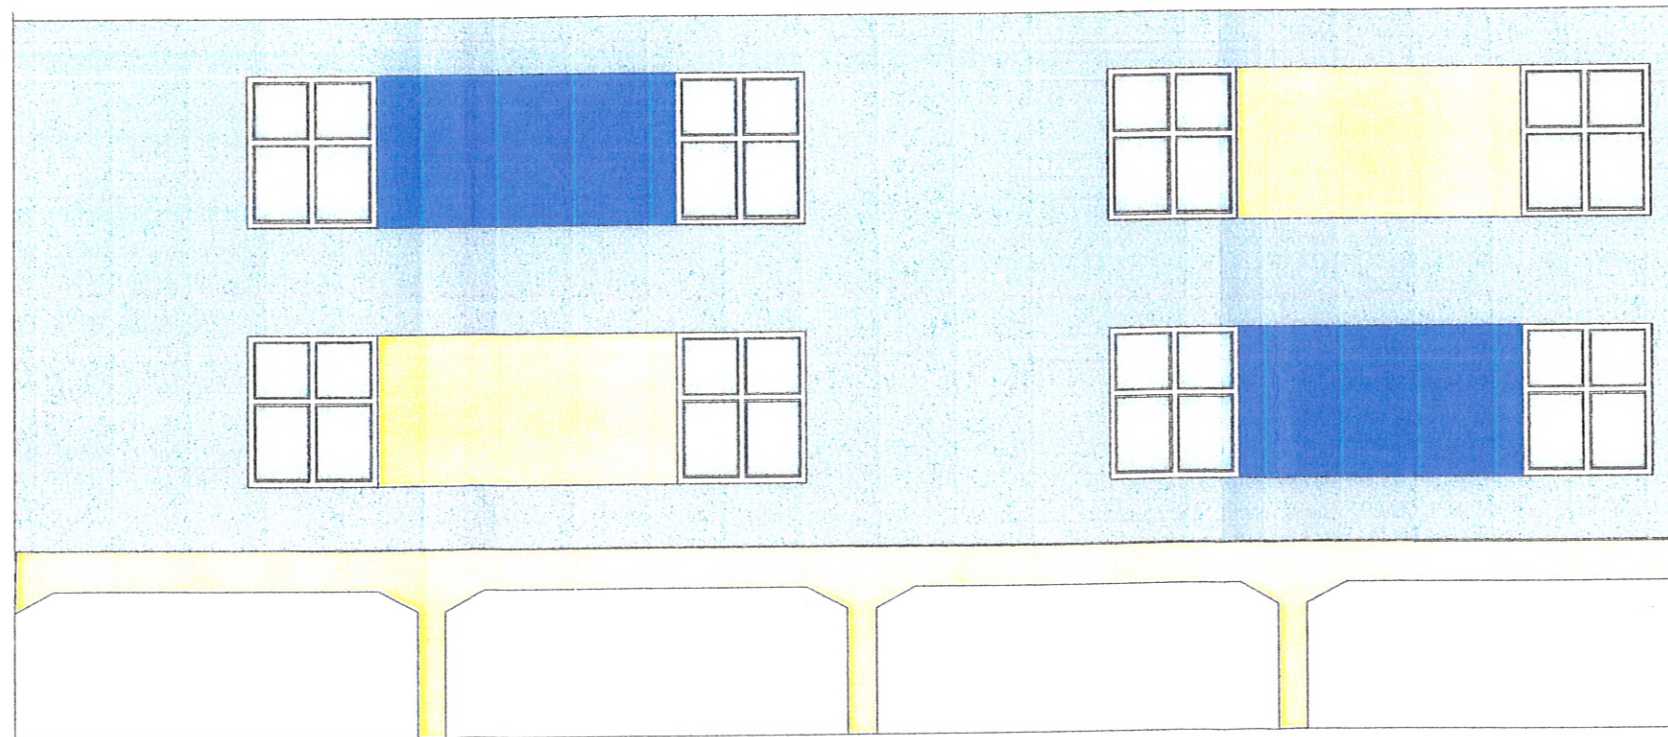

ELEWACJA (R)

Podokienniki plastikowe koloru białego
Schody - gres ceramiczny antypoślizgowy koloru szarego

KOLORYSTYKA WG PALETY TERRANOVA

110A
515C
515A

09 SIE. 2013

MIASTO SUWAŁKI
Za zgodność z oryginałem
Wydział Rozwoju i Funduszy Zewnętrznych
STARSZY SPECJALISTA
mgr Krzysztof Wereszczyński

"DOM - BUD", 16-400 SUWAŁKI, UL. KORCZAKA 2			
OBIEKT	SZKOŁA PODSTAWOWA NR 10 I GIMNAZJUM NR 7	Skala	
ADRES	SUWAŁKI	1:100	
RYSUNEK	KOLORYSTYKA ELEWACJI (S, T, U, R)	data	nr rys.
IMIĘ I NAZWISKO		03.05	8
OPRACOWANIE	mgr inż. arch. MAŁGORZATA HOŚCIŁO	03.05	8
PROJEKTANT	mgr inż. arch. A. Harodeński	03.05	8