


Znak w odległości 250m
od przejazdu dla rowerzystów

Znak w odległości 250m
od przejazdu dla rowerzystów

ZDiZ Suwałki

Zestawienie projektowanych znaków pionowych	
Grupa znaków typu R	Ilość znaków (szt.)
Znaki typu R-4	-
Znaki typu R-4a	-
Znaki typu R-4b	-
Znaki typu R-4c	-
Znaki typu R-4d	-
Znaki typu A-24	1
Znaki typu D-6a	-

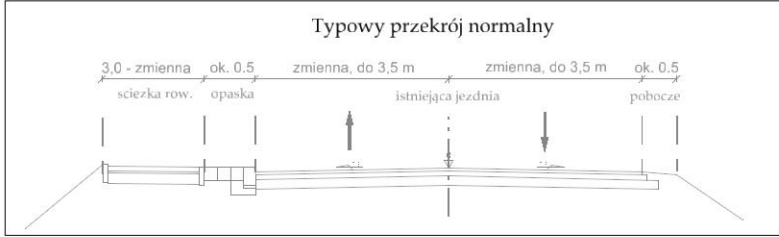

Droga wojewódzka 655

Zestawienie projektowanych znaków pionowych	
Grupa znaków typu R	Ilość znaków (szt.)
Znaki typu R-4	-
Znaki typu R-4a	-
Znaki typu R-4b	-
Znaki typu R-4c	1
Znaki typu R-4d	1
Znaki typu A-24	1
Znaki typu D-6a	2

Legenda:



ROZWÓJ
POLSKI WSCHODNIEJ
NARODOWA STRATEGIA SPÓJNOŚCI

Podlaskie

UNIA EUROPEJSKA
EUROPEJSKI FUNDUSZ
ROZWOJU REGIONALNEGO

Inwestor / Zamawiający:

Województwo Podlaskie
Urząd Marszałkowski Województwa Podlaskiego
ul. Kard. S. Wyszyńskiego 1
15-888 Białystok

Wykonawca:

AECOM

AECOM Sp. z o.o.
02-672 Warszawa, ul. Domaniewska 34a
www.aecom.com

Funkcja	Imię i nazwisko	Specjalność	Nr uprawnień	Podpis
Projektant	Arkadiusz Merchel	drogowa	157/01/OL	
Opracował	Tomasz Nowakowski	drogowa		
Opracował	Piotr Czyronis	drogowa		
Opracował	Paweł Szablowski	drogowa		
Opracował	Jan Rewers	drogowa		
Opracował	Mariusz Chmielewski	drogowa		
Opracował	Marcin Koryciński	drogowa		
Sprawdzający	Łukasz Wąsiewicz	drogowa	LUB/0167/POOD/12	

Tytuł Opracowania

Opracowanie dokumentacji projektowej trasy rowerowej planowanej do wykonania na terenie województwa podlaskiego w ramach realizacji Projektu „Trasy rowerowe w Polsce Wschodniej województwo podlaskie”

Tytuł Rysunku

PROJEKT STAŁEJ ORGANIZACJI RUCHU - trasa rowerowa

Zadanie nr 1 pow. suwalski

Data

11.2014

Faza

SOR

Branda

drogowa

Skala

1:500

Nr Rysunku

2.53