


Zestawienie projektowanych znaków pionowych	
Grupa znaków typu R	Ilość znaków (szt.)
Znaki typu R-4	1
Znaki typu R-4a	-
Znaki typu R-4b	-
Znaki typu R-4c	1
Znaki typu R-4d	-
Znaki typu C-13	1
Znaki typu C-13a	1
Znaki typu C-13/16	1
Znaki typu C-13/16a	1
Znaki typu D-6a	2

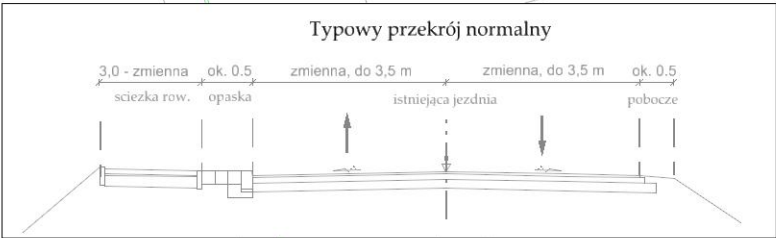

Legenda:

B-18 Istniejące oznakowanie pionowe

R-4 Projektowane oznakowanie pionowe

Województwo Podlaskie

Urząd Marszałkowski Województwa Podlaskiego
ul. Kard. S. Wyszyńskiego 1
15-888 Białystok

Wykonawca:

AECOM AECOM Sp. z o.o.
02-672 Warszawa, ul. Domaniewska 34a
www.aecom.com

Funkcja	Imię i nazwisko	Specjalność	Nr uprawnień	Podpis
Projektant	Arkadiusz Merchel	drogowa	157/01/OL	
Opracował	Tomasz Nowakowski	drogowa		
Opracował	Piotr Czyronis	drogowa		
Opracował	Paweł Szablowski	drogowa		
Opracował	Jan Rewers	drogowa		
Opracował	Mariusz Chmielewski	drogowa		
Opracował	Marcin Koryciński	drogowa		
Sprawdzający	Łukasz Wąsiewicz	drogowa	LUB/0167/POOD/12	

Tytuł Opracowania

Opracowanie dokumentacji projektowej trasy rowerowej planowanej do wykonania na terenie województwa podlaskiego w ramach realizacji Projektu „Trasy rowerowe w Polsce Wschodniej województwo podlaskie”

Tytuł Rysunku

PROJEKT STAŁEJ ORGANIZACJI RUCHU - trasa rowerowa

Zadanie nr 1 pow. suwalski

Data

11.2014

Faza

SOR

Branda

drogowa

Skala

1:500

Nr Rysunku

2.55