


PRZEKRÓJ NORMALNY

SKALA 1:50

0+000 - 1+980,50

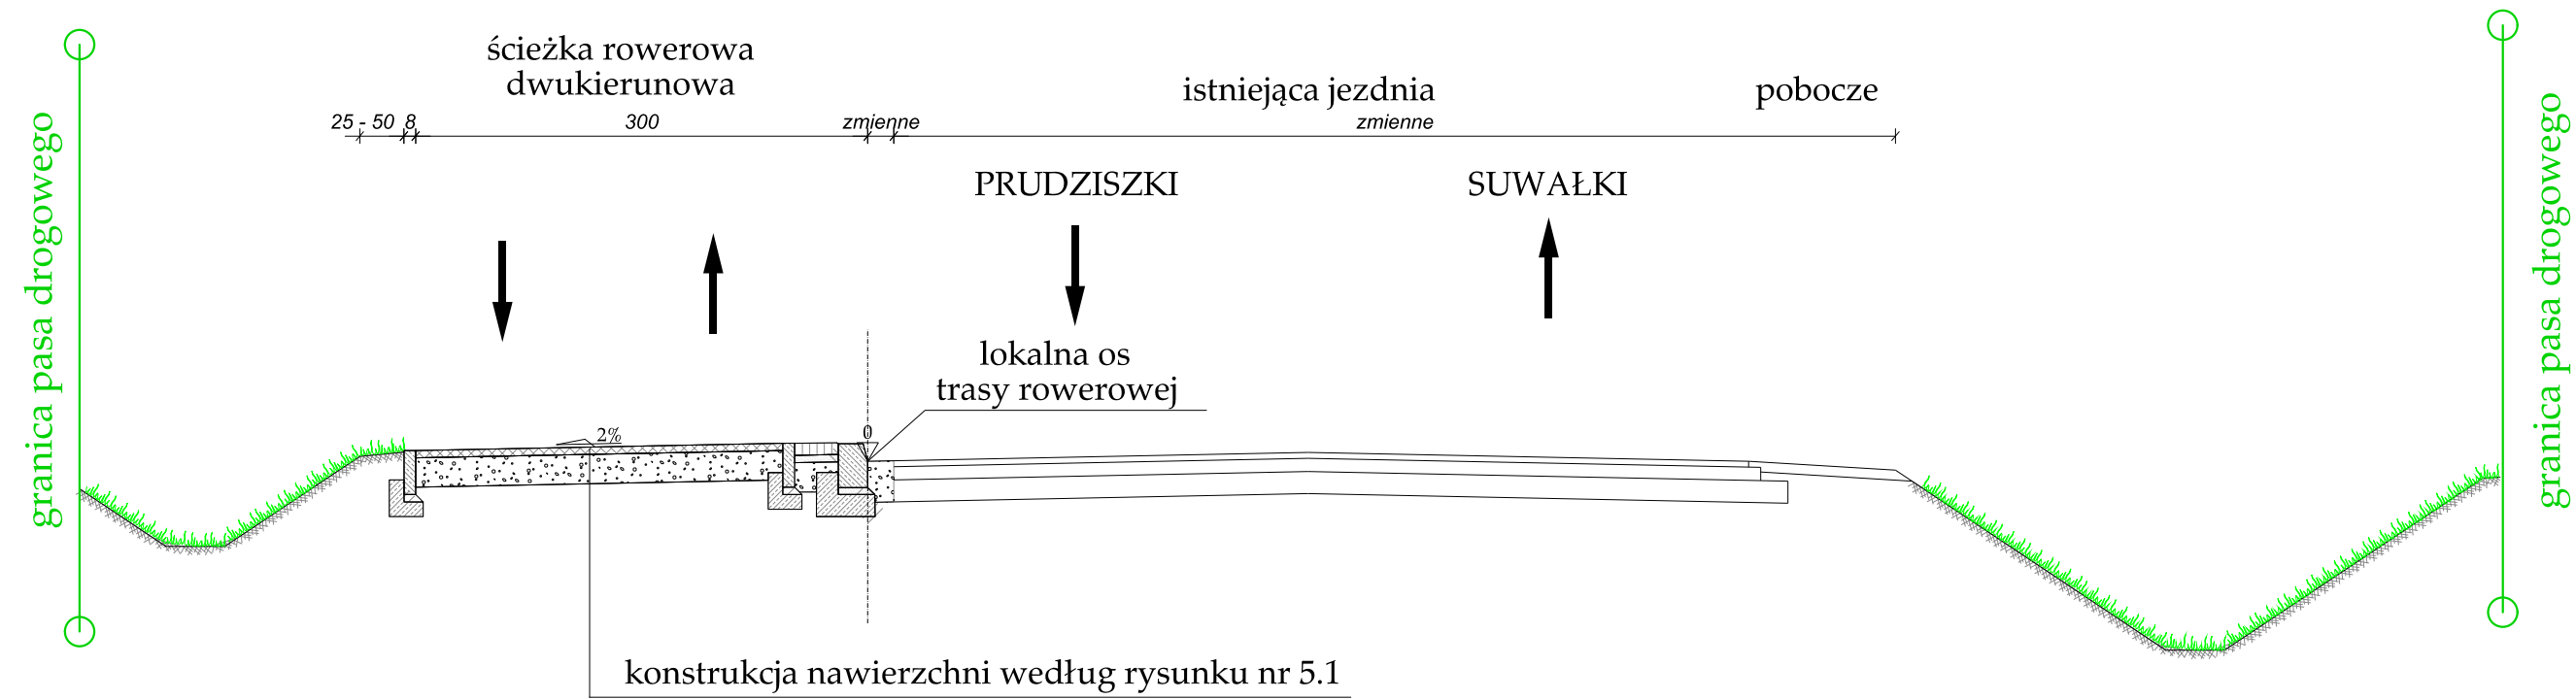



ROZWÓJ
POLSKI WSCHODNIEJ
NARODOWA STRATEGIA SPÓJNOŚCI



UNIA EUROPEJSKA
EUROPEJSKI FUNDUSZ
ROZWOJU REGIONALNEGO



Podlaskie

Investor / Zamawiający:
**Województwo Podlaskie**
Urząd Marszałkowski Województwa Podlaskiego
ul. Kard. S. Wyszyńskiego 1
15-888 Białystok

Wykonawca:
**AECOM**
AECOM Sp. z o.o.
02-672 Warszawa, ul. Domaniewska 34a
www.aecom.com

Funkcja	Imię i nazwisko	Specjalność	Nr uprawnień	Podpis
Projektant	Arkadiusz Merchel	drogowa	157/01/OL	
Opracował	Tomasz Nowakowski	drogowa		
Opracował	Piotr Czyronis	drogowa		
Opracował	Paweł Szablowski	drogowa		
Opracował	Jan Rewers	drogowa		
Opracował	Mariusz Chmielewski	drogowa		
Opracował	Marcin Koryciński	drogowa		
Sprawdzający	Łukasz Wąsiewicz	drogowa	LUB/0167/POOD/12	

Tytuł Opracowania	Data
Opracowanie dokumentacji projektowej trasy rowerowej planowanej do wykonania na terenie województwa podlaskiego w ramach realizacji Projektu „Trasy rowerowe w Polsce Wschodniej województwo podlaskie”	12.2014

Tytuł Rysunku	Faza	Skala
PRZEKRÓJ NORMALNY - trasa rowerowa wzdłuż DW655	PW	1:50
Zadanie nr 1 pow. suwalski od km 40+200 do km 42+200	Branda	Nr Rysunku
	drogowa	4.1