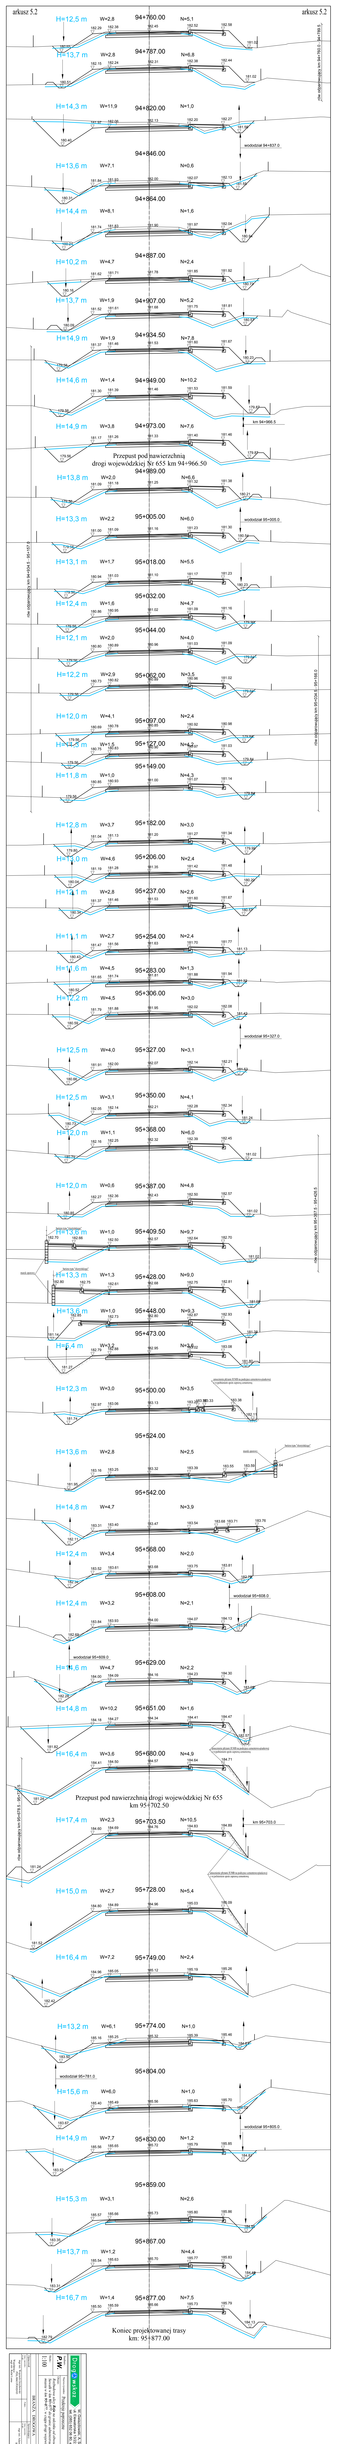
arkusz 5.2
arkusz 5.2
H=12,5 m W=2,8 94+700.00 NN=5,1
H=13,7 m W=2,8 94+787.00 NN=6,8
H=14,3 m W=11,9 94+820.00 NN=1,0
94+846.00
wodociąg 94+837.0
H=13,6 m W=7,7 NN=0,6
H=14,4 m W=6,1 NN=1,6
94+884.00
H=10,2 m W=4,7 94+887.00 NN=2,4
H=13,7 m W=1,9 94+907.00 NN=5,2
H=14,9 m W=1,9 94+934.50 NN=7,8
H=14,6 m W=1,4 94+949.00 NN=10,2
km 94+966.5
H=14,9 m W=3,8 94+973.00 NN=7,6
Przepust pod nawierzchnią drogi wojewódzkiej Nr 655 km 94+966.50
H=13,8 m W=2,0 94+989.00 NN=6,8
H=13,3 m W=2,2 95+005.00 NN=6,0
wodociąg 95+005.0
H=13,1 m W=1,7 95+018.00 NN=5,5
H=12,4 m W=1,6 95+032.00 NN=4,7
H=12,1 m W=2,0 95+044.00 NN=4,0
H=12,2 m W=2,9 95+062.00 NN=3,5
H=12,0 m W=4,1 95+097.00 NN=2,4
H=12,4 m W=1,9 95+127.00 NN=2,4
H=11,8 m W=1,0 95+149.00 NN=4,3
H=12,8 m W=3,7 95+182.00 NN=3,0
H=13,9 m W=4,6 95+206.00 NN=2,4
H=14,1 m W=2,8 95+237.00 NN=2,6
H=14,1 m W=2,7 95+254.00 NN=2,4
H=14,6 m W=4,5 95+283.00 NN=1,3
H=12,2 m W=4,5 95+306.00 NN=3,0
wodociąg 95+327.0
H=12,5 m W=4,0 95+327.00 NN=3,1
H=12,5 m W=3,1 95+350.00 NN=4,1
H=12,0 m W=1,1 95+368.00 NN=5,8
H=12,0 m W=0,6 95+387.00 NN=4,8
H=13,8 m W=1,0 95+409.50 NN=9,7
H=13,3 m W=1,3 95+428.00 NN=9,0
H=13,6 m W=1,0 95+448.00 NN=8,7
H=14,4 m W=1,2 95+473.00 NN=7,8
H=12,3 m W=3,0 95+500.00 NN=3,5
95+524.00
H=13,6 m W=2,8 NN=2,5
95+542.00
H=14,8 m W=4,7 NN=3,9
H=12,4 m W=3,4 95+568.00 NN=2,0
95+608.00
H=12,4 m W=3,2 NN=2,1
wodociąg 95+608.0
wodociąg 95+608.0
H=14,6 m W=4,7 95+629.00 NN=2,2
H=14,8 m W=10,2 95+651.00 NN=1,6
H=16,4 m W=3,6 95+680.00 NN=4,9
Przepust pod nawierzchnią drogi wojewódzkiej Nr 655 km 95+702.50
H=17,4 m W=2,3 95+703.50 NN=10,5
km 95+703.0
H=15,0 m W=2,7 95+728.00 NN=5,4
H=16,4 m W=7,2 95+749.00 NN=2,4
95+774.00
H=13,2 m W=6,1 NN=1,0
95+804.00
wodociąg 95+791.0
H=15,6 m W=6,0 NN=1,0
wodociąg 95+805.0
H=14,9 m W=7,7 95+830.00 NN=1,2
95+859.00
H=15,3 m W=3,1 NN=2,6
95+897.00
H=13,7 m W=1,2 NN=4,4
H=16,7 m W=1,4 95+877.00 NN=7,5
Koniec projektowanej trasy km 95+877.00
km 94+000.0 - km 95+000.0
km 95+000.0 - km 95+877.00
arkusz 5.2

| | | |