




Przekr^ow osi przepustu
Przepust w km 94+130.50
skala 1:100

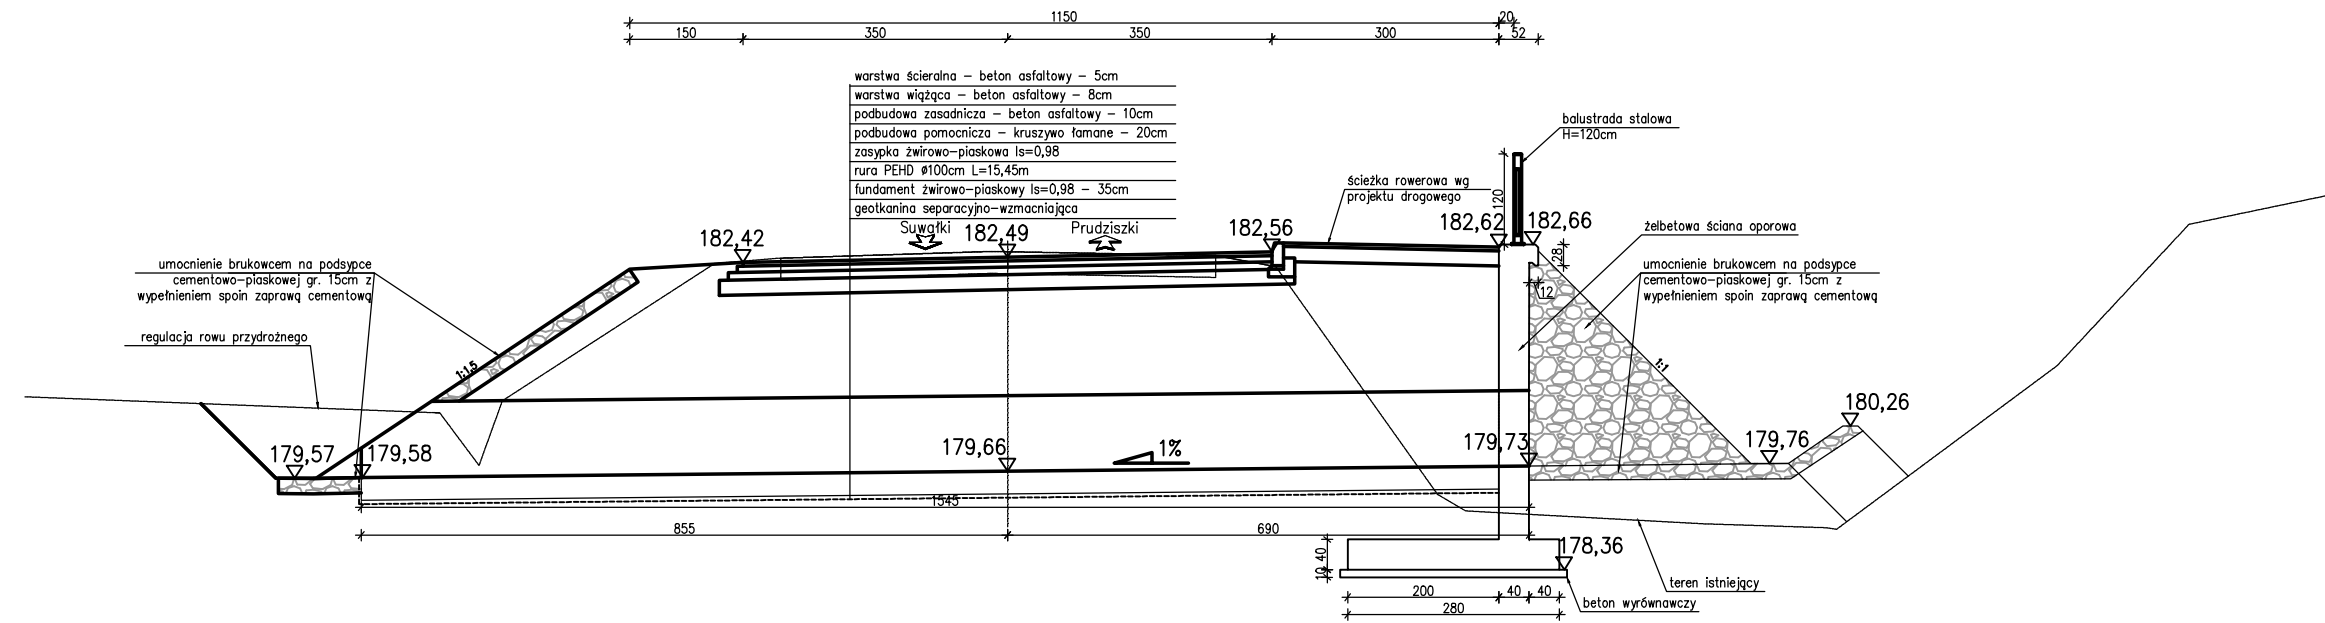


Przekr₀ w osi przepustu
Przepust w km 94+966.00
skala 1:100

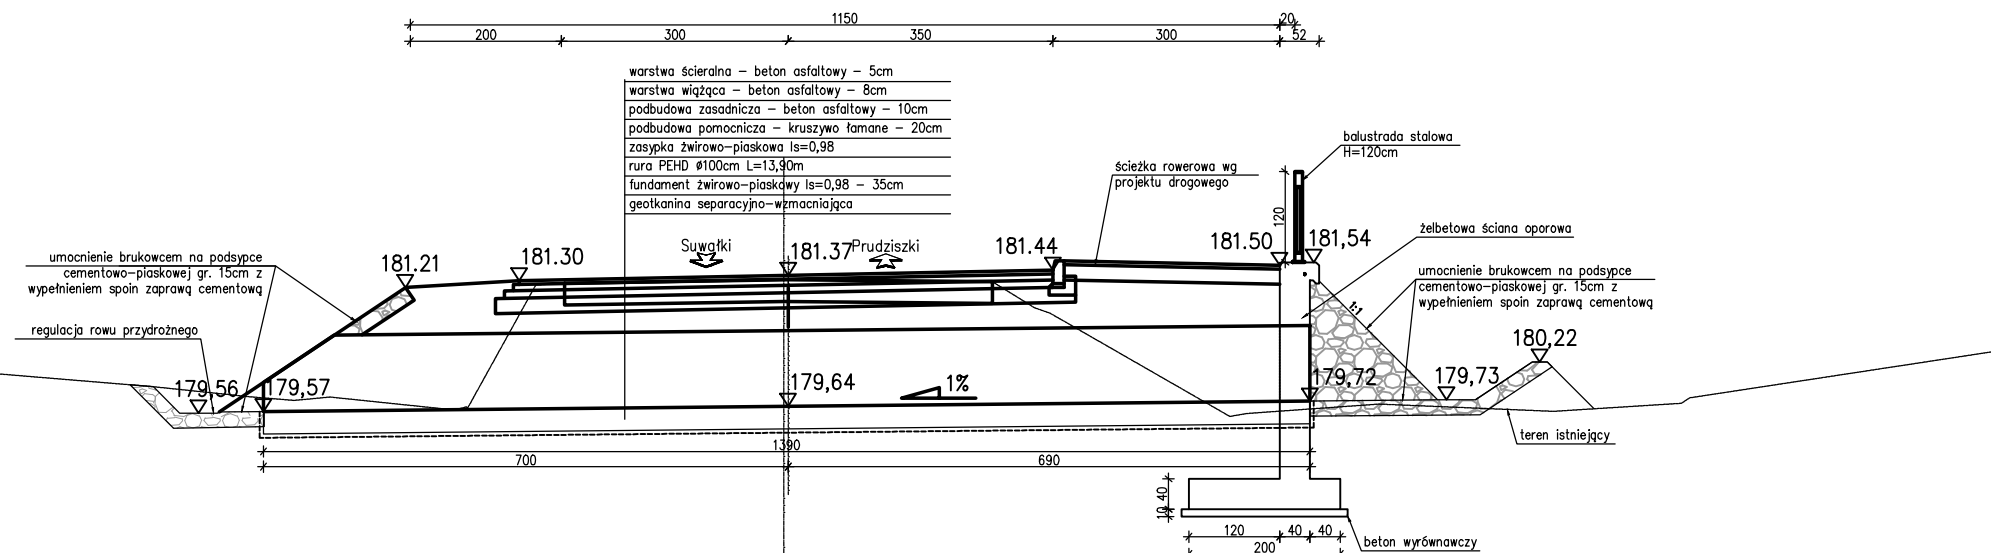


Przekrój w osi przepustu
Przepust w km 94+504.00
skala 1:100

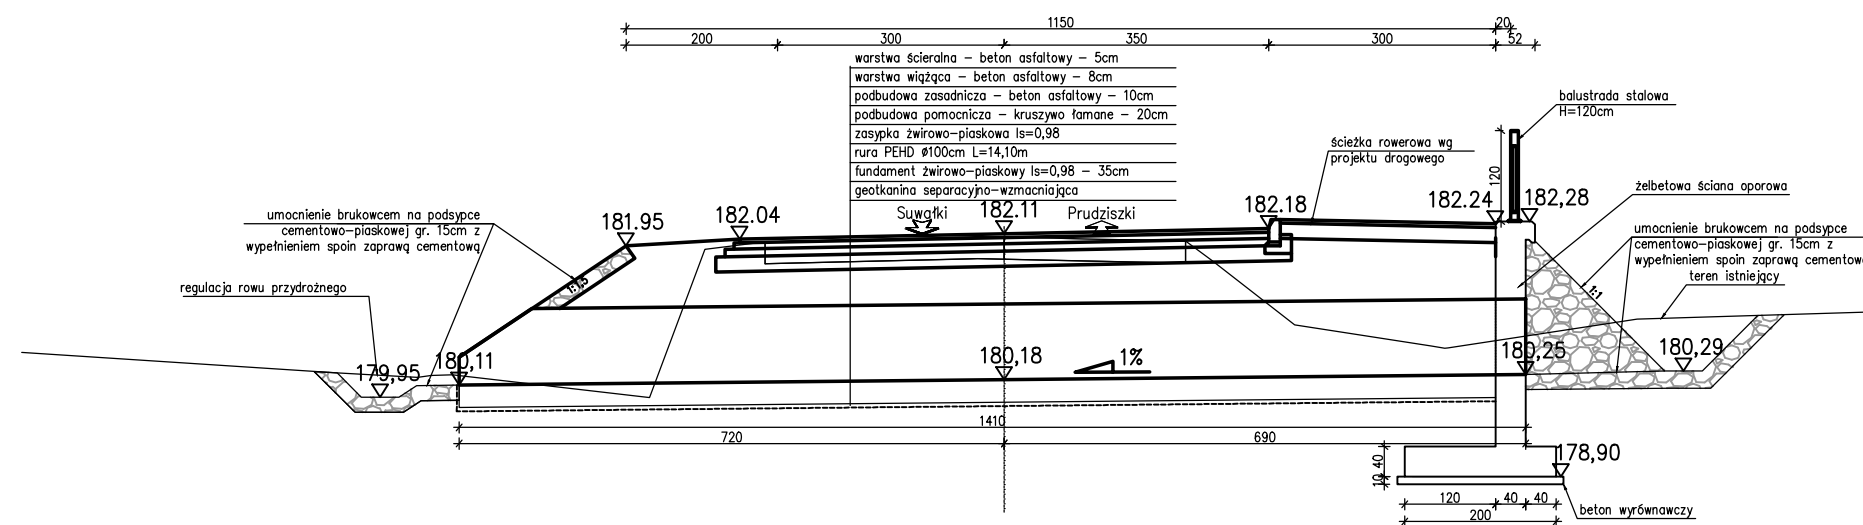

Przekrój w osi przepustu
Przepust w km 95+702.50
skala 1:100

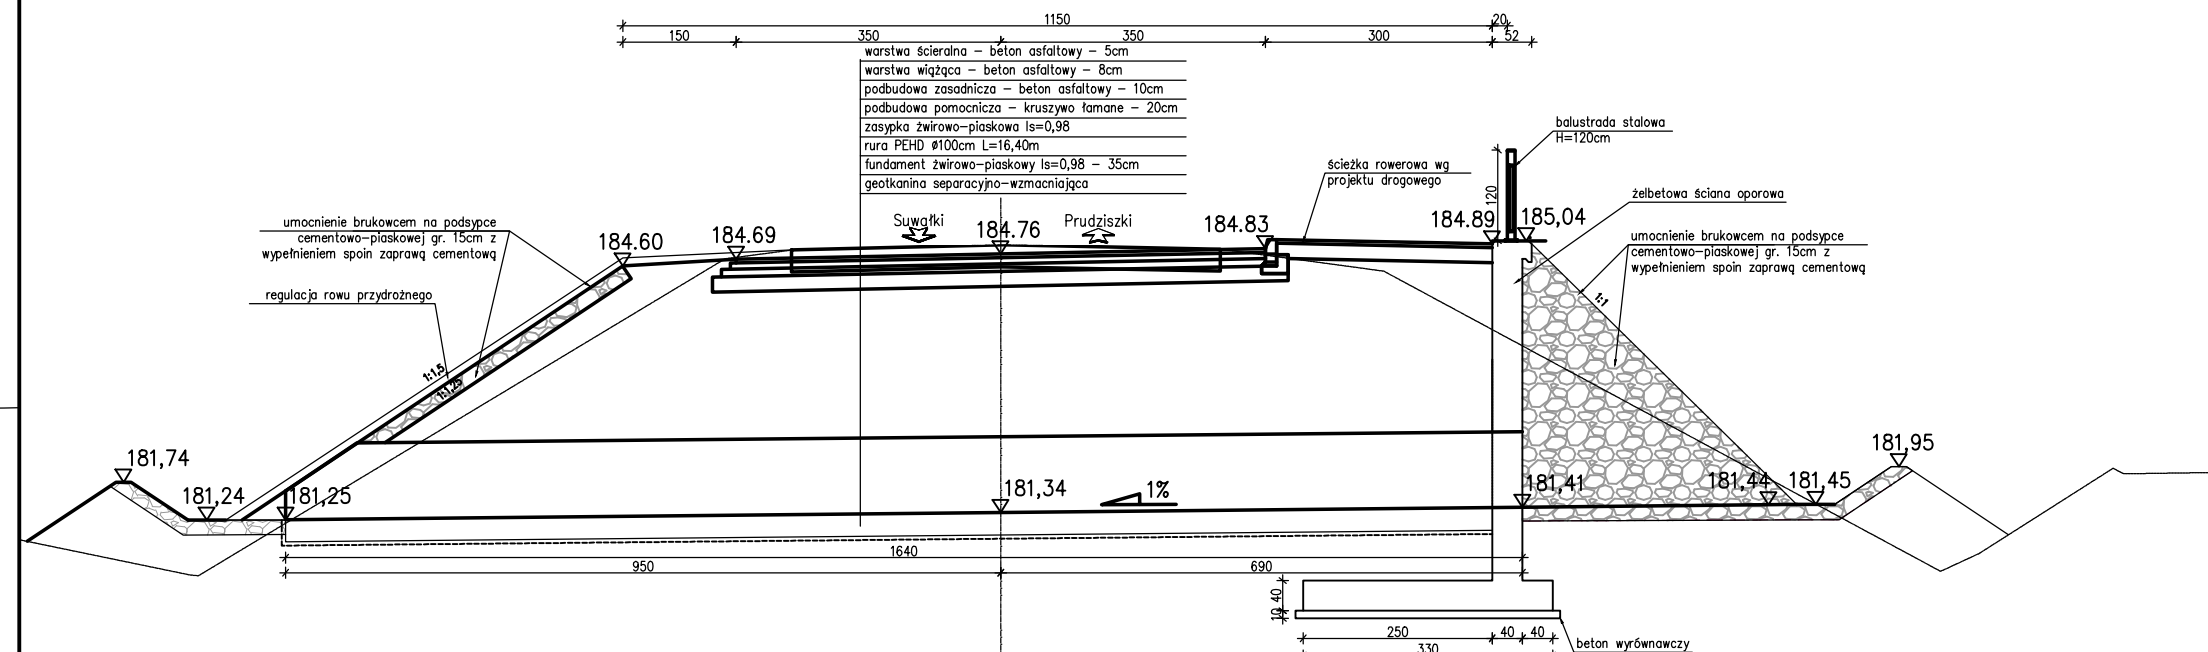

		M. Gwiazdowski, A. Sosnowski, M. Gryzbowska ul. Elewatorska 13/22, 15-620 Białystok tel. (085) 652 06 80, e-mail: drogowskaz-sc@o2.pl	
Stadium : P.W.	Nazwa rysunku: Przekroje w osiach przepustów pod DW	Rysunek nr : 7.	
Skala : 1:100	Opis: Rozbudowa ulicy Reja na odcinku od obwodnicy Suwałk w km 93+577 do granic administracyjnych miasta w km 95+877 , w ciągu drogi wojewódzkiej.	Data : 01.2015	
BRANŻA DROGOWA			
Opracował:		Sprawdził:	
Imię i nazwisko mgr inż. Wojciech Gryzbowski PDL/0065/POOD/05	Podpis:	Imię i nazwisko mgr inż. Adam Sosnowski BI 45/02	Podpis:
Współpraca: mgr inż. Rafał Luma			