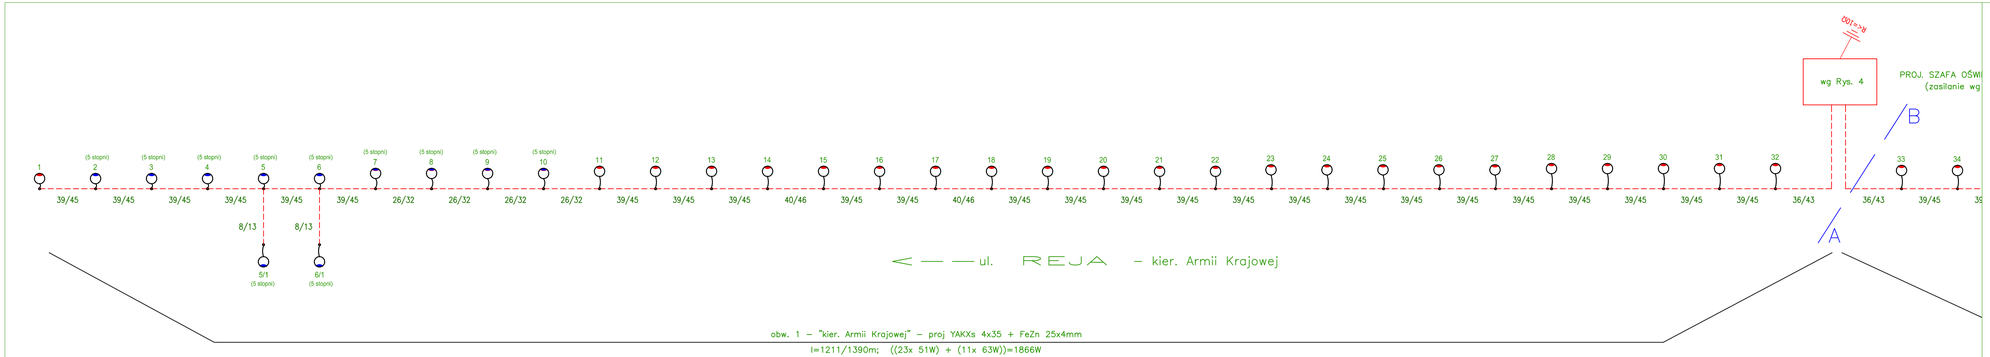

LEGENDA:

(5 stopni) – oprawa TECEO 1/5117/40 LEDS na stupie SAL–8 WI 1/2,5/2,7/5 /kąt oprawy do jezdni 5°

(10 stopni) – oprawa TECEO 1/5117/40 LEDS na stupie SAL–8 WI 1/2,5/2,7/5 /kąt oprawy do jezdni 10°

– oprawa TECEO 1/5103/32 LEDS na oznaczenie nr kolejnego stupaWI 1/2,5/2,7/5 /kąt oprawy do jezdn

(5 stopni) – oprawa TECEO 1/5117/40 LEDS na stupie SAL–8 WI 1/1,0/2,7/5 /kąt oprawy do jezdni 5°

– oprawa TECEO 1/5103/32 LEDS na stupie SAL–8 WI 1/1,0/2,7/5 /kąt oprawy do jezdni 0°

– kabel YAKXs 4x35mm2 + FeZn25x4mm

50/58 – oznaczenie długości kabla: długość trasowa/długość kabla [m]

1 – oznaczenie nr kolejnego stupa SAL–8

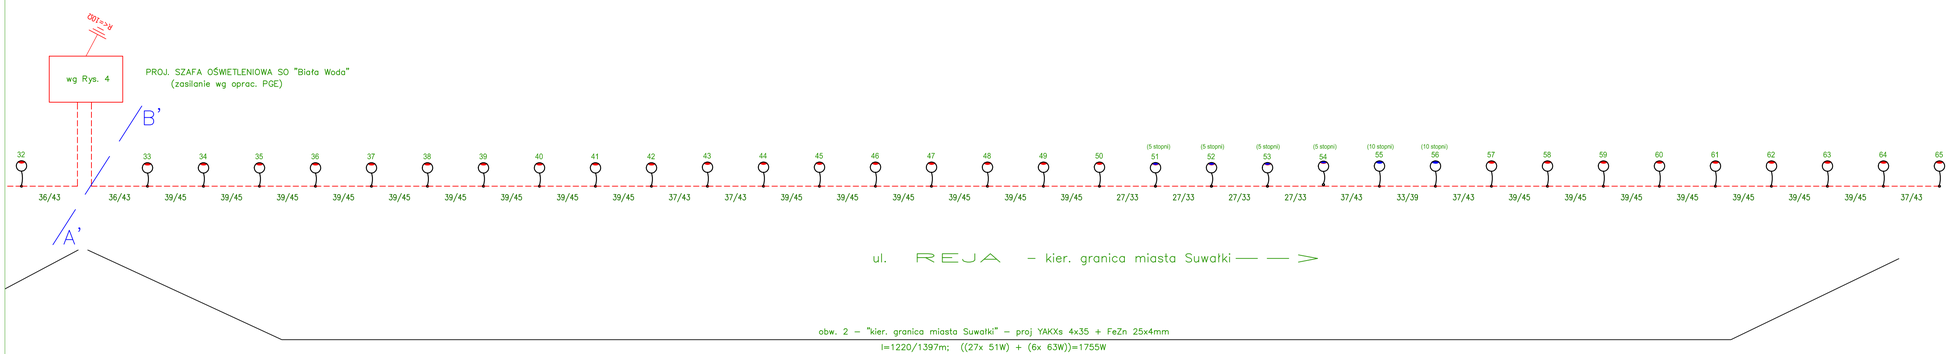

Drogowskaz
M. Gwiazdowski, A. Sosnowski, M. Grzybowski
ul. Elewatorska 13/22, 15-620 Białystok
tel. (085) 652 06 80, e-mail: drogowskaz-sc@

Stadium: **P.W.**	Nazwa rysunku: Schemat ideowy sieci oświetleniowej	Rysunek nr: 4
Skala: -	Obiekt: Rozbudowa ulicy Reja na odcinku od obwodnicy Suwałk w km 93+577 do granic administracyjnych miasta w km 95+877, w ciągu drogi wojewódzkiej nr 655.	Data: 11.2

BRANŻA ELEKTRYCZNA

Opracował:		Sprawdzający:	
Imię i nazwisko ze spr.	Podpis:	Imię i nazwisko ze spr.	Podpis:
mgr inż. Paweł Stasiak upr. PDL/0132/POOE/08			