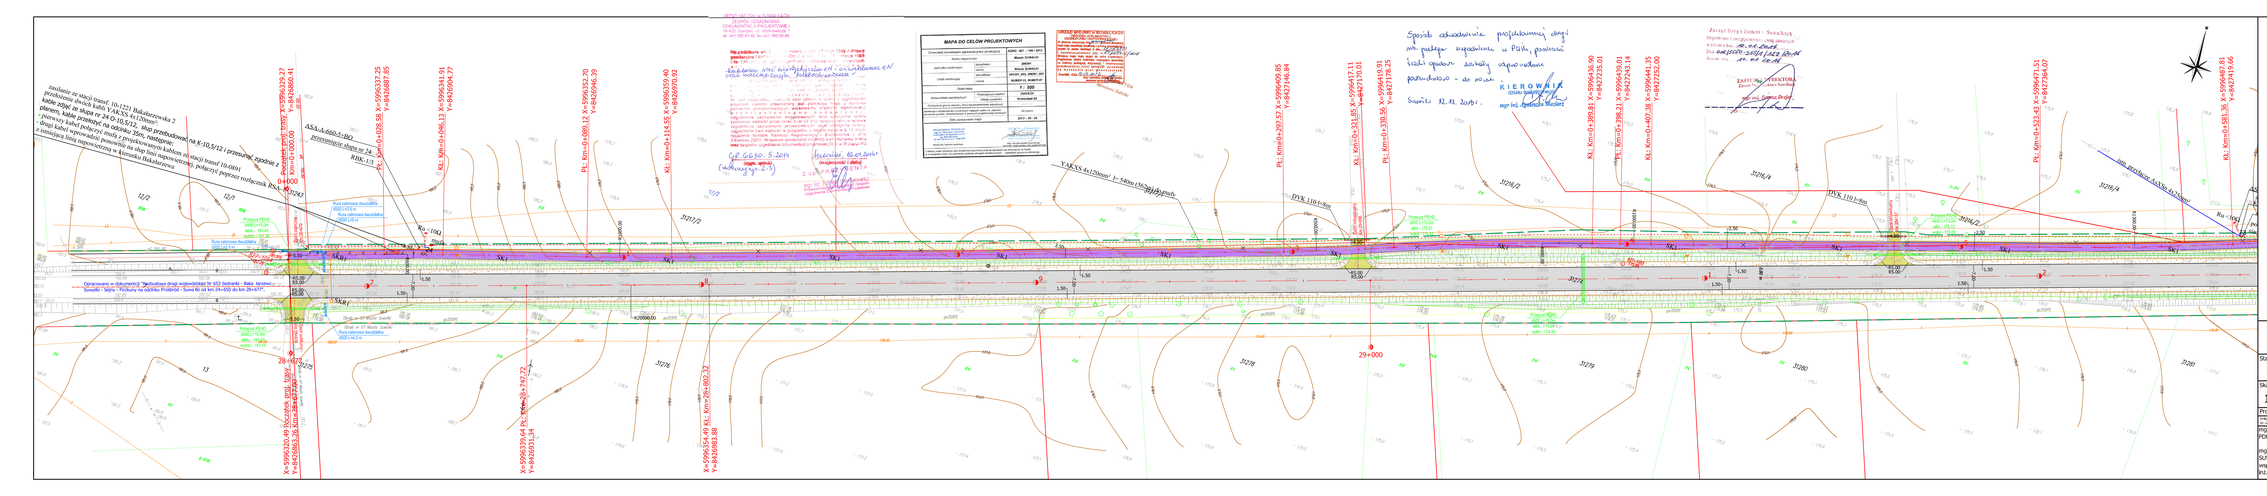
Legenda:
Projektowe:
- Oś
- Linie rozgraniczające
- Nawierzchnia bitumiczna na dr. woj. Nr 653 (KR3)
- Nawierzchnia bitumiczna zjazdów
- Nawierzchnia ciągu pieszo-rowerowego
- Pobocze
- Skarp
- Przepust
- Słupek oznaczeniowy typu SO
- Demontowany słupek oznaczeniowy
- Kanalizacja teletechniczna
- Linia kablowa nn-0,4kV
SK1
MAPA DO CELÓW PROJEKTOWYCH
UZGODNIENIE MERYTORYCZNE
Opracowano na podkładzie mapy wojewódzkiej Nr 653 Sadowisz - Raka - tarcza
Suwałki - Sejny - Przikury na odcinku Prostoki - Suwa ki od km 24+000 do km 29+577"
UAB PLENTPROJEKTAS
ul. Elwowiatvia 13, lokal 22, 15-620 Białystok
Tel. 0037052367629, Fax. 0037052127841,
e-mail: bendruomenepalvyksas.lt
Stadium: P.B.
Nazwa rysunku: Plan zagospodarowania terenu
Załącznik: 2
Skala: 1:500
Obiekt: „Rozbudowa ulicy Bakalarzewskiej w Suwałkach, w ciągu drogi wojewódzkiej nr 653 od km 28+677,0 do km 29+734,0 tj. od granic administracyjnych miasta do stacji paliw"
Data: 01.2014
Projektant:
mgr inż. A.Sirtautienė PDL/BD/0166/10
mgr. inż. S.Olejnik SLW 32/88
współpraca: inż. T. Litvin
Sprawdzający:
mgr inż. P.Lutow WAM/0045/POOD/09
mgr. inż. E. Rybak SLW 135/85
Dyrektor Biura:
Audrutė Sirtautienė