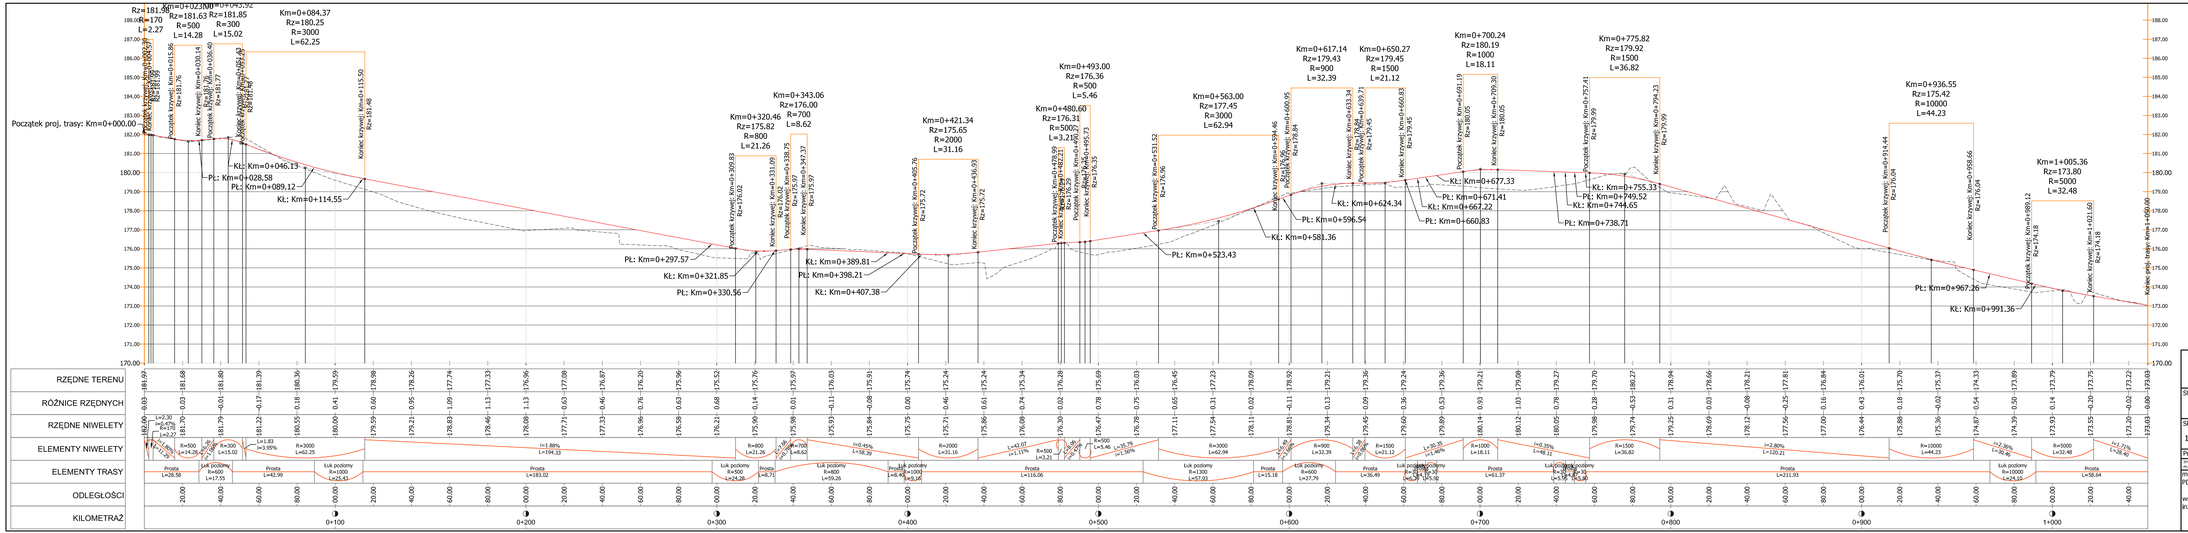

UAB PLENTPROJEKTAS

ul. Elewatorska 13, lokal 22, 15-620 Białystok
Tel. 00370522613629, Fax. 00370521127941,
e-mail: bendras@plentprojektas.lt

Stadium: P.B.	Nazwa rysunku: Profil podłużny ciągu pieszo-rowerowego	Załącznik: 5
Skala: 1:100/1000	Obiekt: „Rozbudowa ulicy Bakałarzewskiej w Suwałkach, w ciągu drogi wojewódzkiej nr 653 od km 28+677,0 do km 29+734,0 tj. od granic administracyjnych miasta do stacji paliw"	Data: 01.2014

Projektant:		Sprawdzający:		Dyrektor Biura:	
Inż. I. Kozłowska, mgr. inż.:	Podpis:	Inż. I. Kozłowska, mgr. inż.:	Podpis:	Inż. I. Kozłowska, mgr. inż.:	Podpis:
mgr inż. A.Sirtautienė PDL/BD/0166/10		mgr inż. F.Lutow WAM/0045/POOD/09		Audrutė Sirtautienė	
współpraca: inż. T. Litvin					