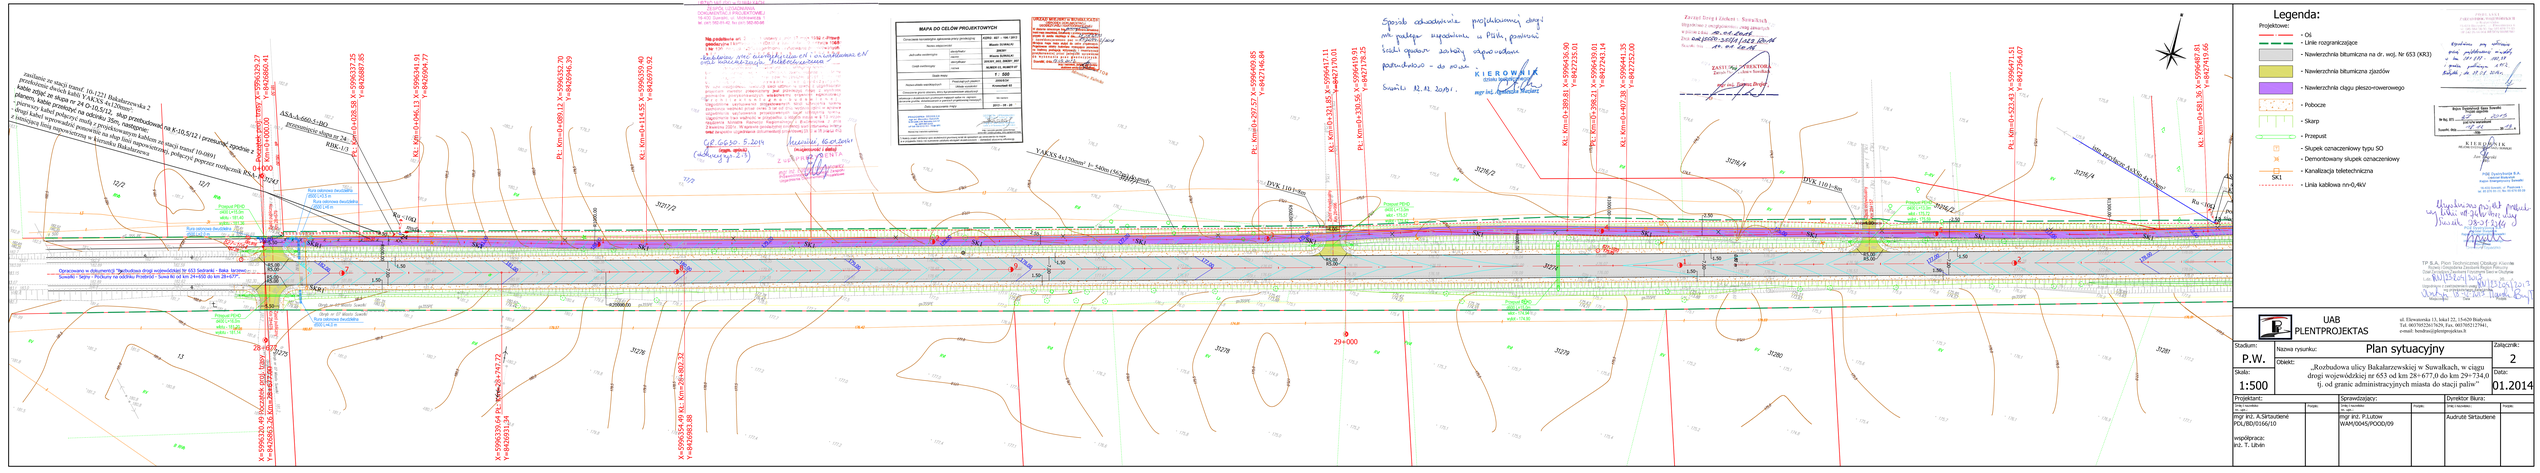
MAPA DO CELÓW PROJEKTOWYCH
Legenda:
Projektowe:
Oś
Linie rozgraniczające
Nawierzchnia bitumiczna na dr. woj. Nr 653 (KR3)
Nawierzchnia bitumiczna zjazdów
Nawierzchnia ciągu pieszo-rowerowego
Pobocze
Skarp
Przepust
Słupek oznaczeniowy typu SO
Demontowany słupek oznaczeniowy
Kanalizacja teletechniczna
Linia kablowa nn-0,4kV
SK1
UAB PLENTPROJEKTAS
Plan sytuacyjny
„Rozbudowa ulicy Bakalarzewskiej w Suwałkach, w ciągu drogi wojewódzkiej nr 653 od km 28+677,0 do km 29+734,0 tj. od granic administracyjnych miasta do stacji paliw"
P.W.
1:500
01.2014
2
ing. Ryszard Jerzy Gwiazdowski
ing. Andrzej Sirtautienė
ing. Tomasz Lubin
29+000