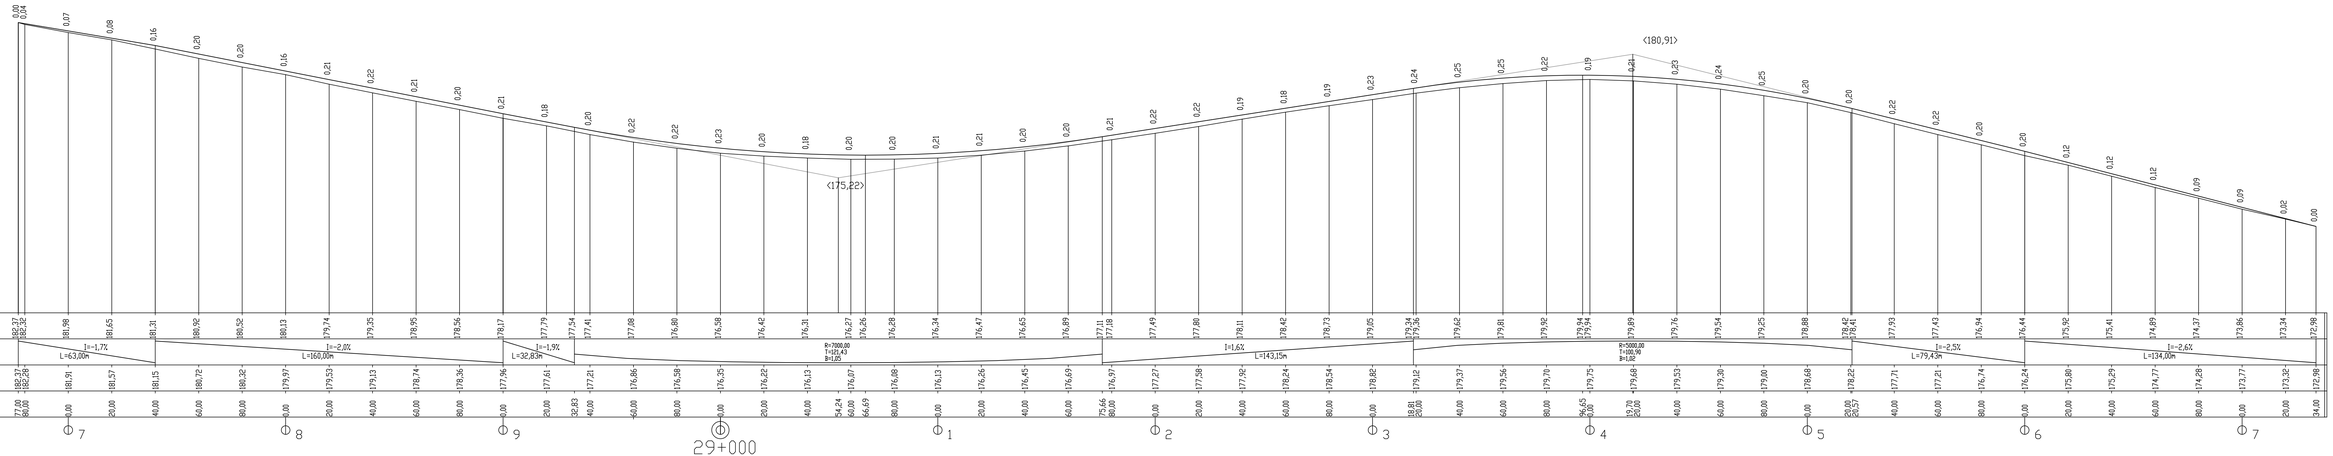

Inwestor:	Gmina Miasto Suwałki ul. Mickiewicz 1, 16-400 Suwałki	Rys. nr 4z
Stadium:	PROJEKT BUDOWLANY ZAMIENNY	
Nazwa Zadania/ Obiekt:	Rozbudowa ulicy Bakałarzewskiej w Suwałkach, w ciągu drogi wojewódzkiej Nr 653 od km 28+677 do km 29+734, tj. od granic administracyjnych miasta do stacji paliw	
Rysunek:	Profil podłużny - zamienny	skala: 1:100/1000
Branża Drogowa Projektant:	mgr inż. Grażyna Wandzioch upr. projektanta nr SUW-118/89	Podpis: