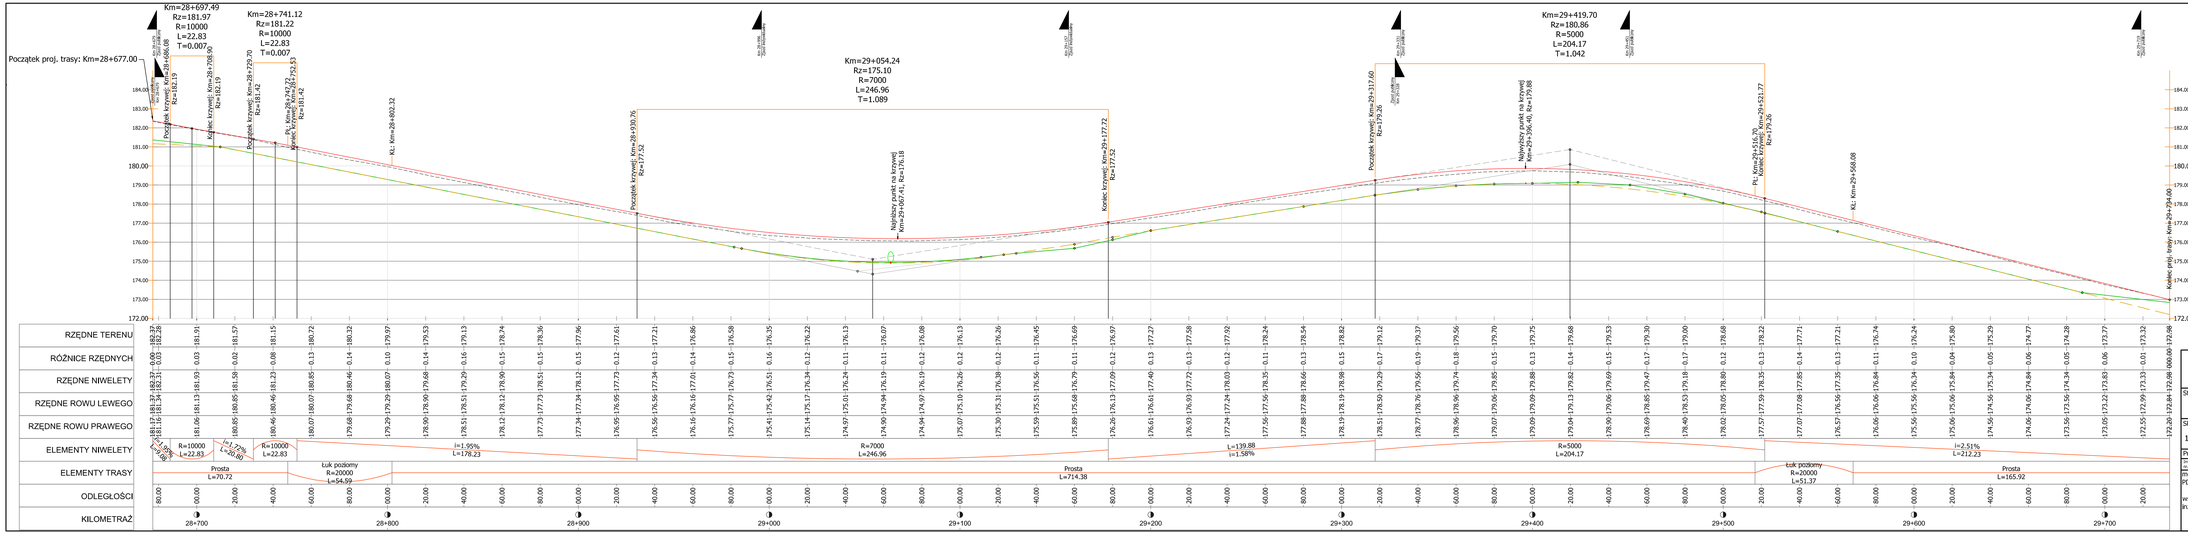

Legenda:

Projektowe:

- profil podłużny jezdni
- profil podłużny rowu z lewej strony
- profil podłużny rowu z prawej strony

UAB PLENTPROJEKTAS

ul. Elewatorska 13, lokal 22, 15-620 Białystok
Tel: 00370522617629, Fax: 00370521279411,
e-mail: bendras@plentprojektas.lt

Stadium: P.W.	Nazwa rysunku: Profil podłużny	Załącznik: 4
Skala: 1:100/1000	Obiekt: „Rozbudowa ulicy Bakalarzewskiej w Suwałkach, w ciągu drogi wojewódzkiej nr 653 od km 28+677,0 do km 29+734,0 tj. od granic administracyjnych miasta do stacji paliw"	Data: 01.2014

Projektant:	Sprawdzający:	Dyrektor Biura:
Imię i nazwisko: mgr inż. A.Sirtautienė PDL/BD/0166/10	Imię i nazwisko: mgr inż. P.Lutow WAM/0045/POOD/09	Imię i nazwisko: Audrutė Sirtautienė
współpraca: inż. T. Litvin		