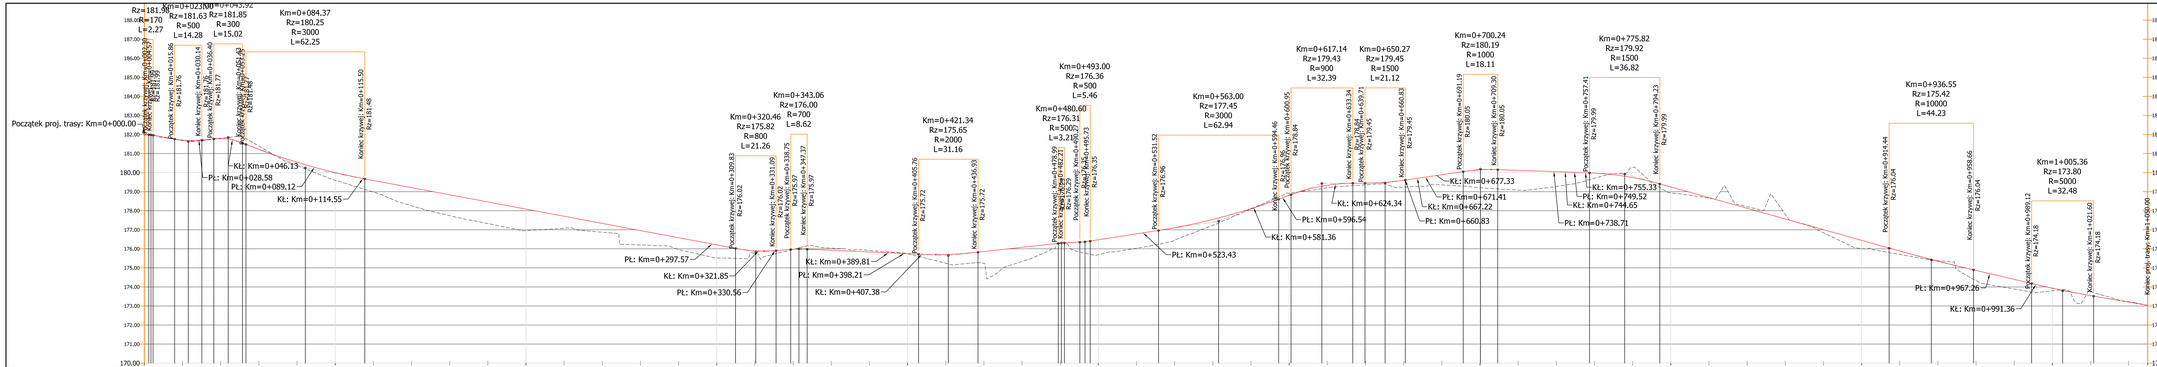

UAB PLENTPROJEKTAS
ul. Elevatorska 13, lokal 22, 15-620 Białystok
Tel. 0037052012676, Fax. 0037052127841,
e-mail: bendras@plentprojektas.lt

Stadium: P.W.	Nazwa rysunku: Profil podłużny ciągu pieszo-rowerowego Obiekt: „Rozbudowa ulicy Bakalarzewskiej w Suwałkach, w ciągu drogi wojewódzkiej nr 653 od km 28+677,0 do km 29+734,0 tj. od granic administracyjnych miasta do stacji paliw"	Załącznik: 5 Data: 01.2014
Skala: 1:100/1000		

Projektant:		Sprawdzający:		Dyrektor Biura:	
Imię i nazwisko	Podpis	Imię i nazwisko	Podpis	Imię i nazwisko	Podpis
mgr inż. A.Sirtautienė PDL/BD/0166/10 współpraca: inż. T. Litvin		mgr inż. P.Ludow WAM/0045/POOD/09		Audrutė Sirtautienė	