


przekrój i-i

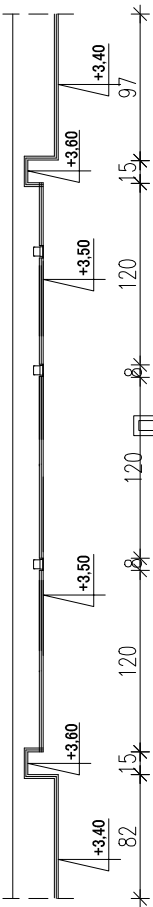

- 01 - oprawa oświetleniowa Wpuszczana 600 Led 23W
wym. 8x8,2x61,2 cm ; kolor biały
- 02 - oprawa oświetleniowa Wpuszczana 1200 Led 46W
wym. 8x8,2x121,2 cm ; kolor biały
- 03 - oprawa oświetleniowa Led , wym.12x12x12 cm 50W
kolor biały
- sufit podwieszany gładki z płyty gips.-karton.
na wysokości malowany na kolor biały
- sufit podwieszany modułowy z paneli
o szerokości 60 cm dł. 120 cm ,
malowany na kolor biały
- 04 - oprawa zwieszana świetłówkowa G5, dł.150 cm 80W
wym.6x6 cm , kolor czarny
- 06 - oprawa zwieszana , świetłówka 2x36 W
wym. 50x50x13cm , kolor czarny, z lakierow. stali

uwaga :
WSZYSTKIE KOLORY/OKŁADZINY/MATERIAŁY
DOBIERANE W POROZUMIENIU POMIĘDZY
INWESTOREM A PRACOWNIĄ PROJEKTOWĄ

ELEMENTY ISTNIEJĄCE
ELEMENTY PROJEKTOWANE

UWAGA!
Projekt stanowi modernizację obiektu istniejącego. Szereg rozwiązań adaptacyjno –
modernizacyjnych zaproponowanych w dokumentacji projektowej opracowano w sposób
optymalny, na bazie bieżących pomiarów inwentaryzacyjnych. W związku z tym w
trakcie realizacji inwestycji może wystąpić konieczność korygowania projektu jeśli
wymagać tego będzie dobro modernizowanej tkanki obiektu, a także opracowana
dokumentacja projektowa. W każdym wypadku konieczna będzie konsultacja z nadzorem
autorskim. Wymiary należy sprawdzić w naturze!
* ROZBIEŻNOŚCI W WYMIARACH NALEŻY KORYGOWAĆ W NATURZE.

widok krawędzi



SUFIT PODWIESZANY MODUŁOWY Z UKRYTĄ KONSTRUKCJĄ

Płyty sufitowe wym. 60x120 cm i 60x60 cm , gr.20–25 mm z powierzchnią gładką białą.
Wykonane ze skalnej wełny mineralnej. Sufit powinien posiadać 15 lat gwarancji.
Najwyższy współczynnik pochłaniania dźwięku i klasę reakcji na ogień A1,
wysoki współczynnik odbicia światła oraz odporność na 100% wilgtności względnej powietrza.

Płyta z krawędzią pozwalającą na uzyskanie efektu sufitu pływającego.
Krawędzie płyty profilowane z głębokimi wgłębieniami tworzącymi efekt cienia.
Konstrukcja koloru biała. Sposób demontażu do dołu.

PRACOWNIA PROJEKTOWA Architekt Jowita Pietraszkiewicz tel. 601 312 620 ul. Narutowicza 10 a Suwałki			
TEMAT: Aranżacja wnętrz pomieszczeń 101–102 Ratusza Miejskiego			
INWESTOR: Miasto Suwałki ul.Mickiewicza 1; 16–400 Suwałki			
ARCHITEKTURA: mgr inż. arch. Jowita Pietrszkiewicz UPR. BUD. 2/2006/WM			
PROJEKT WNĘTRZ CZĘŚĆ ARCHITEKTONICZNA			
DATA: 2015.01.20	SKALA: 1:50	RYSUNEK NR: AI-04	INDEKS: A
TEMAT RYSUNKU: SEKRETARIAT–SUFITY			