

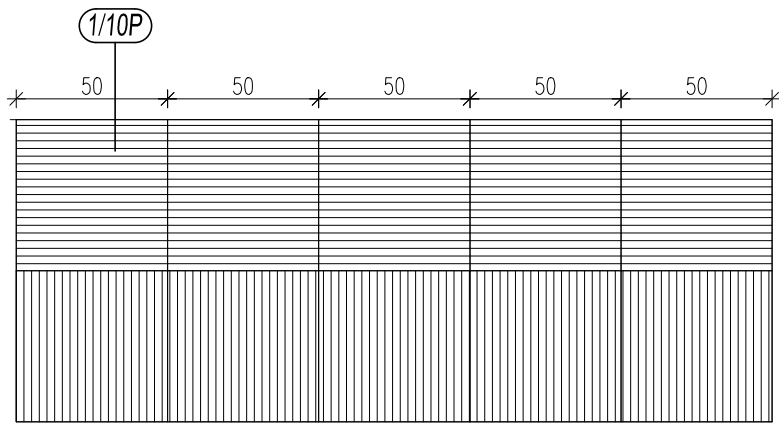


GABINET WICE-PREZYDENTA
RZUT POSADZKI – PROJEKTOWANE
SKALA 1:50
RYS. AIII-03

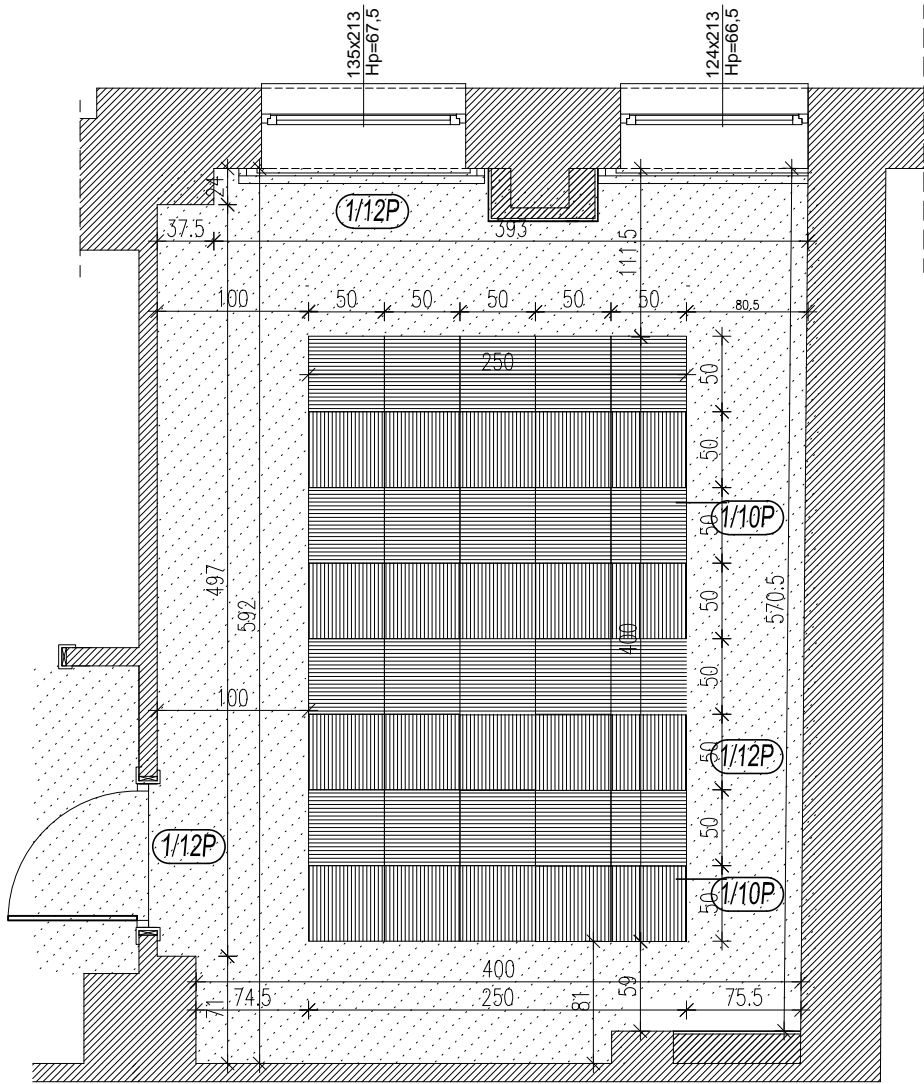

Wykładzina FLOKOWANA układana pasami naprzemiennie w pionie i poziomie –obrzeże połączenia dwóch rodzajów wykładzin w kolorze grafitowym
– sztuk 45 rozmiar 50x50cm

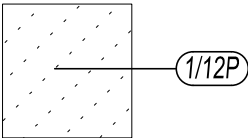

Wykładzina FLOKOWANA w kolorze szarym – powierzchnia ~13,10m2

Uwaga: Do wyliczonych powierzchni należy doliczyć ok 10–15% nakładu.

uwaga :
WSZYSTKIE KOLORY/OKŁADZINY/MATERIAŁY
DOBIERANE W POROZUMIENIU POMIĘDZY
INWESTOREM A PRACOWNIĄ PROJEKTOWĄ

ELEMENTY ISTNIEJĄCE
ELEMENTY PROJEKTOWANE

UWAGA!
Projekt stanowi modernizację obiektu istniejącego. Szereg rozwiązań adaptacyjno –
modernizacyjnych zaproponowanych w dokumentacji projektowej opracowano w sposób
optymalny, na bazie bieżących pomiarów inwentaryzacyjnych. W związku z tym w
trakcie realizacji inwestycji może wystąpić konieczność korygowania projektu jeśli
wymagać tego będzie dobro modernizowanej tkanki obiektu, a także opracowana
dokumentacja projektowa. W każdym wypadku konieczna będzie konsultacja z nadzorem
autorskim. Wymiary należy sprawdzić w naturze!

* ROZBIEŻNOŚCI W WYMIARACH NALEŻY KORYGOWAĆ W NATURZE.

PRACOWNIA PROJEKTOWA Architekt Jowita Pietraszkiewicz tel. 601 312 620 ul. Narutowicza 10 a Suwałki			
TEMAT: Aranżacja wnętrz pomieszczeń 101–102 Ratusza Miejskiego			
INWESTOR: Miasto Suwałki ul.Mickiewicza 1; 16–400 Suwałki			
ARCHITEKTURA: mgr inż. arch. Jowita Pietraszkiewicz UPR. BUD. 2/2006/WM			
PROJEKT WNĘTRZ CZĘŚĆ ARCHITEKTONICZNA			
DATA: 2015.01.20	SKALA: 1:50	RYSUNEK NR: AIII-03	INDEKS: A
TEMAT RYSUNKU: GAB. V-PREZYDENTA-RZUT POSADZKI			