



GABINET PREZYDENTA
RZUT/PRZEKROJE – PROJEKTOWANE
SKALA 1:50
RYS. AIV-01

PRZEKRÓJ A-A SKALA 1:50

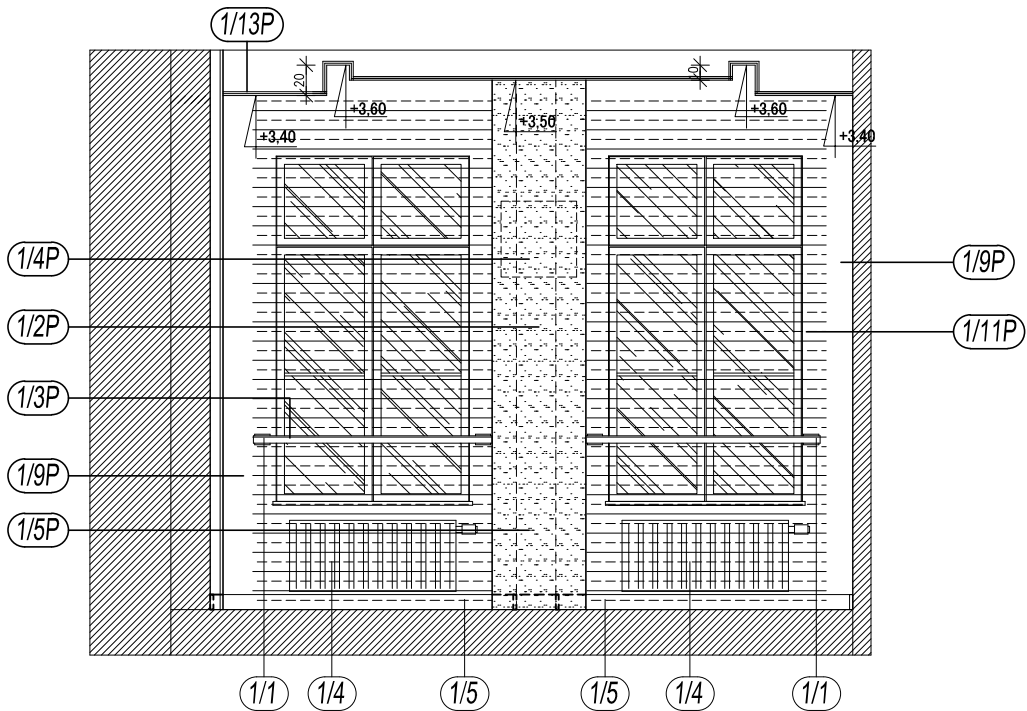

PRZEKRÓJ B-B SKALA 1:50

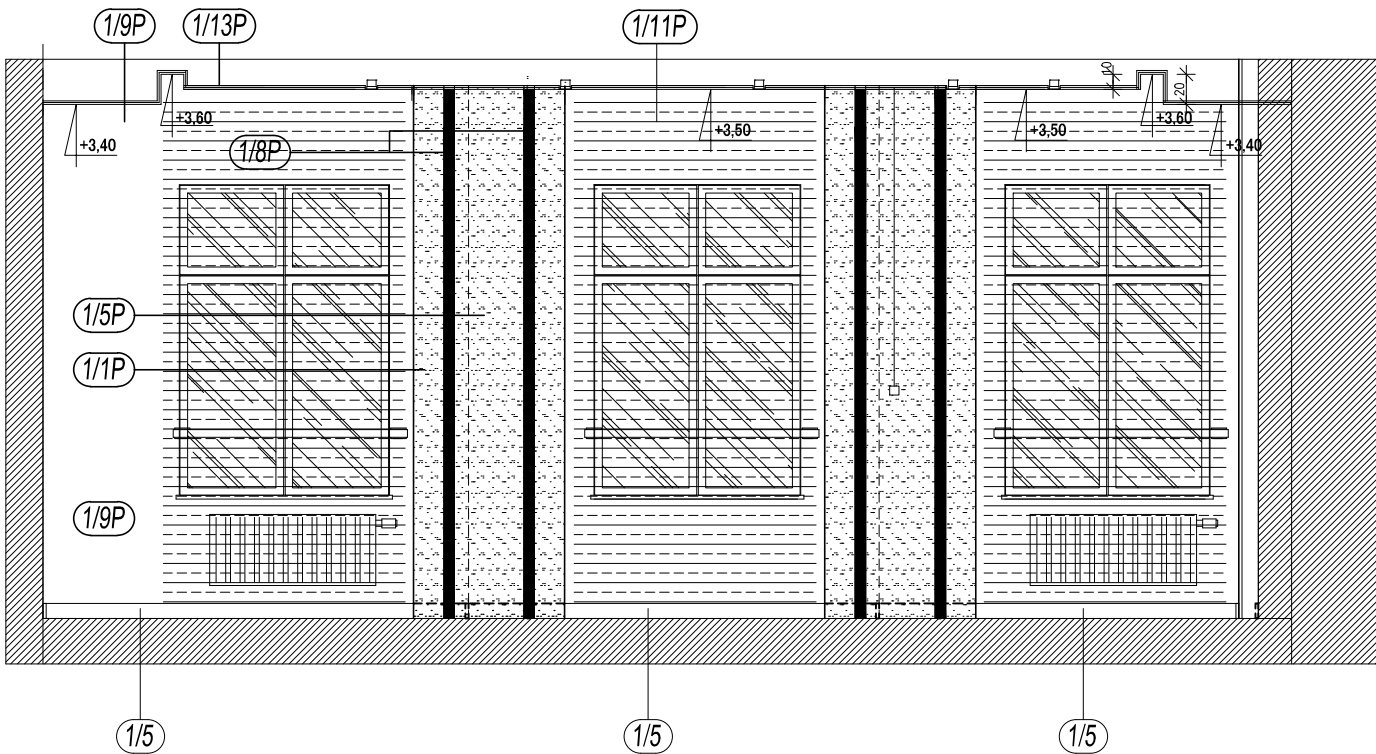


ADNOTACJE ELEMENTY ISTNIEJĄCE:

- nr 1/1 – istniejąca barierka zabezpieczająca okna
nr 1/2 – dekorycyjna obudowa drzwi wejściowych
nr 1/3 – istniejący pion kominowy
nr 1/4 – istniejący grzejnik
nr 1/5 – listwa przypodłogowa
nr 1/6 – drzwi w okleinie naturalnej
nr 1/7 – istniejąca zabudowa meblowa/szafy przesuwne

ADNOTACJE ELEMENTY PROJEKTOWANE:

- nr 1/1P – projektowana zabudowa ścienna z węgami
nr 1/2P – projektowana zabudowa ścienna
nr 1/3P – przed wykonaniem zabudowy filarów należy sprawdzić dokładne wymiary istniejących balustrad
nr 1/4P – miejsce na Godło – wymiary i usytuowanie skonsultować z inwestorem
nr 1/5P – okładzina z czarnego marmuru Nero Marquina
nr 1/6P – sufit podwieszany – kolor biały
nr 1/7P – listwa/taśma led kolor zimny biały
nr 1/8P – wstawki z grafitowego lustra
nr 1/9P – ściany pokryte tapetą fizeleinową szarą wg ustaleń z inwestorem
nr 1/10P – wykładzina obiektowa wg ustaleń z inwestorem
nr 1/11P – żaluzje drewniane mocowane przy suficie na podkonstrukcji
nr 1/12P – wykładzina obiektowa wg ustaleń z inwestorem
nr 1/13P – sufit podwieszany wg rysunków szczegółowych

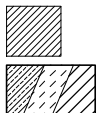

ELEMENTY ISTNIEJĄCE

ELEMENTY PROJEKTOWANE

UWAGA!
Projekt stanowi modernizację obiektu istniejącego. Szereg rozwiązań adaptacyjno – modernizacyjnych zaproponowanych w dokumentacji projektowej opracowano w sposób optymalny, na bazie bieżących pomiarów inwentaryzacyjnych. W związku z tym w trakcie realizacji inwestycji może wystąpić konieczność korygowania projektu, jeśli wymagać tego będzie dobro modernizowanego obiektu, a także opracowana dokumentacja projektowa. W każdym wypadku konieczna będzie konsultacja z nadzorem autorskim. Wymiary należy sprawdzić w naturze!

* ROZBIEŻNOŚCI W WYMIARACH NALEŻY KORYGOWAĆ W NATURZE.

PRACOWNIA PROJEKTOWA Architekt Jowita Pietraszkiewicz
tel. 601 312 620 ul. Narutowicza 10 a Suwałki

TEMAT:
Aranżacja wnętrz pomieszczeń 101–102 Ratusza Miejskiego


INWESTOR:
Miasto Suwałki
ul. Mickiewicza 1; 16–400 Suwałki

ARCHITEKTURA:
mgr inż. arch. Jowita Pietraszkiewicz
UPR. BUD. 2/2006/WM

PROJEKT WNĘTRZ CZĘŚĆ ARCHITEKTONICZNA

DATA: 2015.01.20 SKALA: 1:50 RYSUNEK NR: AIV-01 INDEKS: A

TEMAT RYSUNKU:
GABINET PREZYDENTA–RZUT/PRZEKROJE

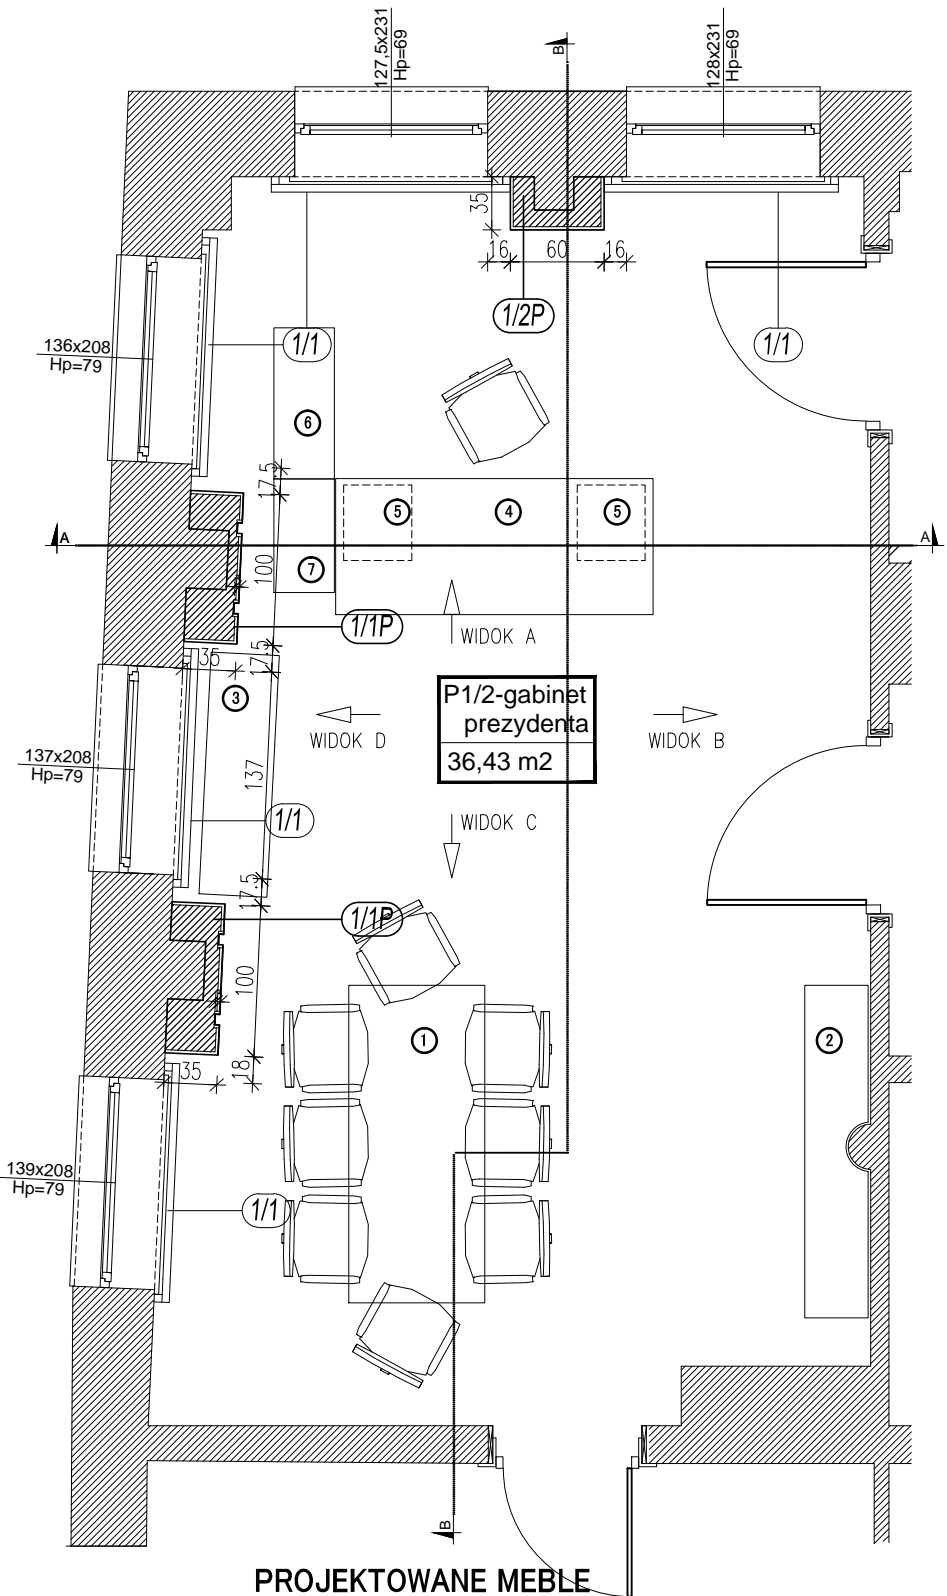

PROJEKTOWANE MEBLE

- | | |
|-----------------------------------|--------------------------------|
| ① STÓŁ KONFERENCYJNY 210x90x75 cm | ⑤ KONTENEREK – 2 szt. 45x50x50 |
| ② WITRYNA 220x215x42 | ⑥ DOSTAWKA DO BIURKA 100x40x50 |
| ③ KOMODA 180x42x75 | ⑦ DOSTAWKA DO BIURKA 75x40x50 |
| ④ BIURKO PREZYDENTA 200x90x75 | |

UWAGI:

- wszystkie gniazdko będące na ścianach z proj. zabudową przenieść na lico zabudowy lub w miarę możliwości z boku zabudowy