


istn. rozdzielnica T2/5

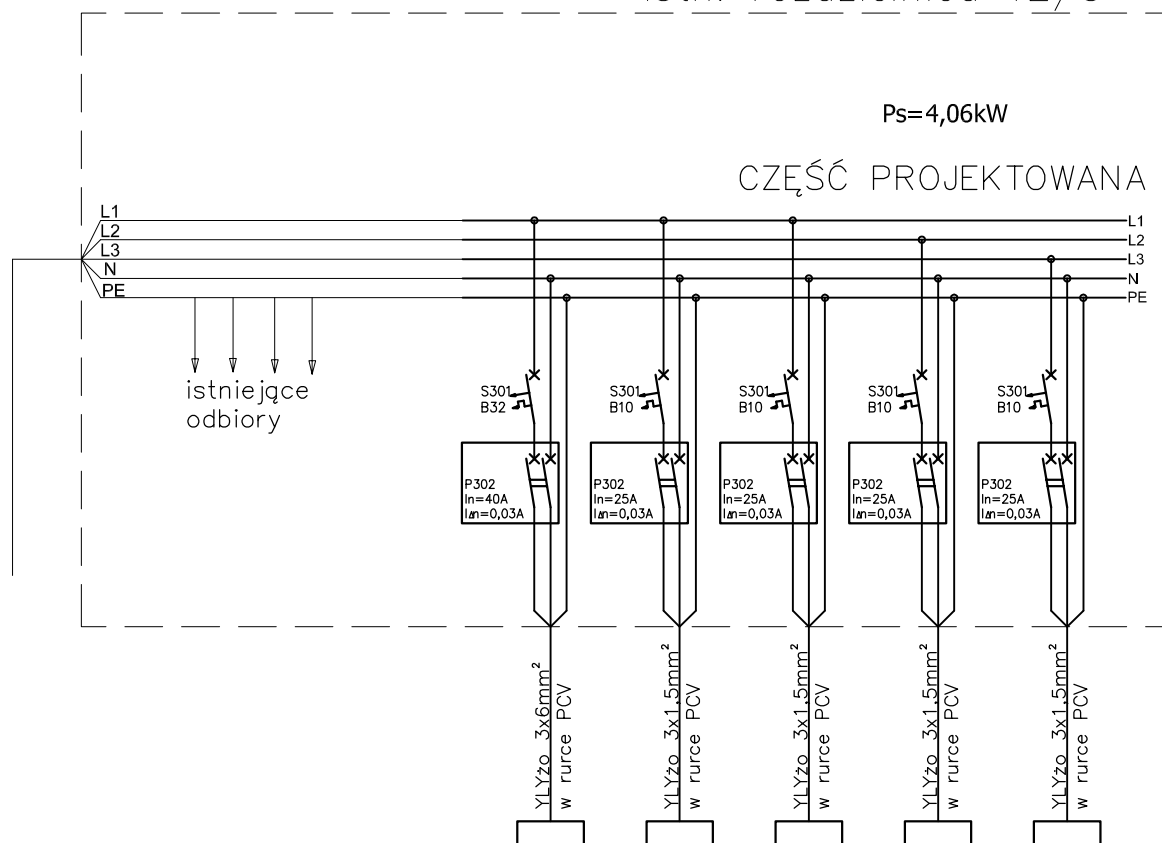

NR OBWODU	1	2	3	4	5
ODBIORNIK	Klimatyzator jednostka zewnętrzna	Klimatyzator jednostka wewnętrzna	Klimatyzator jednostka wewnętrzna	Klimatyzator jednostka wewnętrzna	Klimatyzator jednostka wewnętrzna
MOC w [kW]	3,89	0,029	0,029	0,029	0,029

PRACOWNIA PROJEKTOWA Architekt Jowita Pietraszkiewicz
tel. 601 312 620 ul. Narutowicza 10 a Suwałki

TEMAT:
Aranżacja wnętrz pomieszczeń 101-102 Ratusza Miejskiego

INWESTOR:
Miasto Suwałki
ul. Mickiewicza 1; 16-400 Suwałki

BRANŻA ELEKTRYCZNA
mgr inż. MARIAN MALINOWSKI
UPR. BUD. PDL/0137/P00E/11

PROJEKT KLIMATYZACJI

DATA: 2015.01.20	SKALA: 1:100	RYСУNEK NR: E1	INDEKS: A
---------------------	-----------------	-------------------	--------------

TEMAT RYSUNKU:
Schemat zasilania