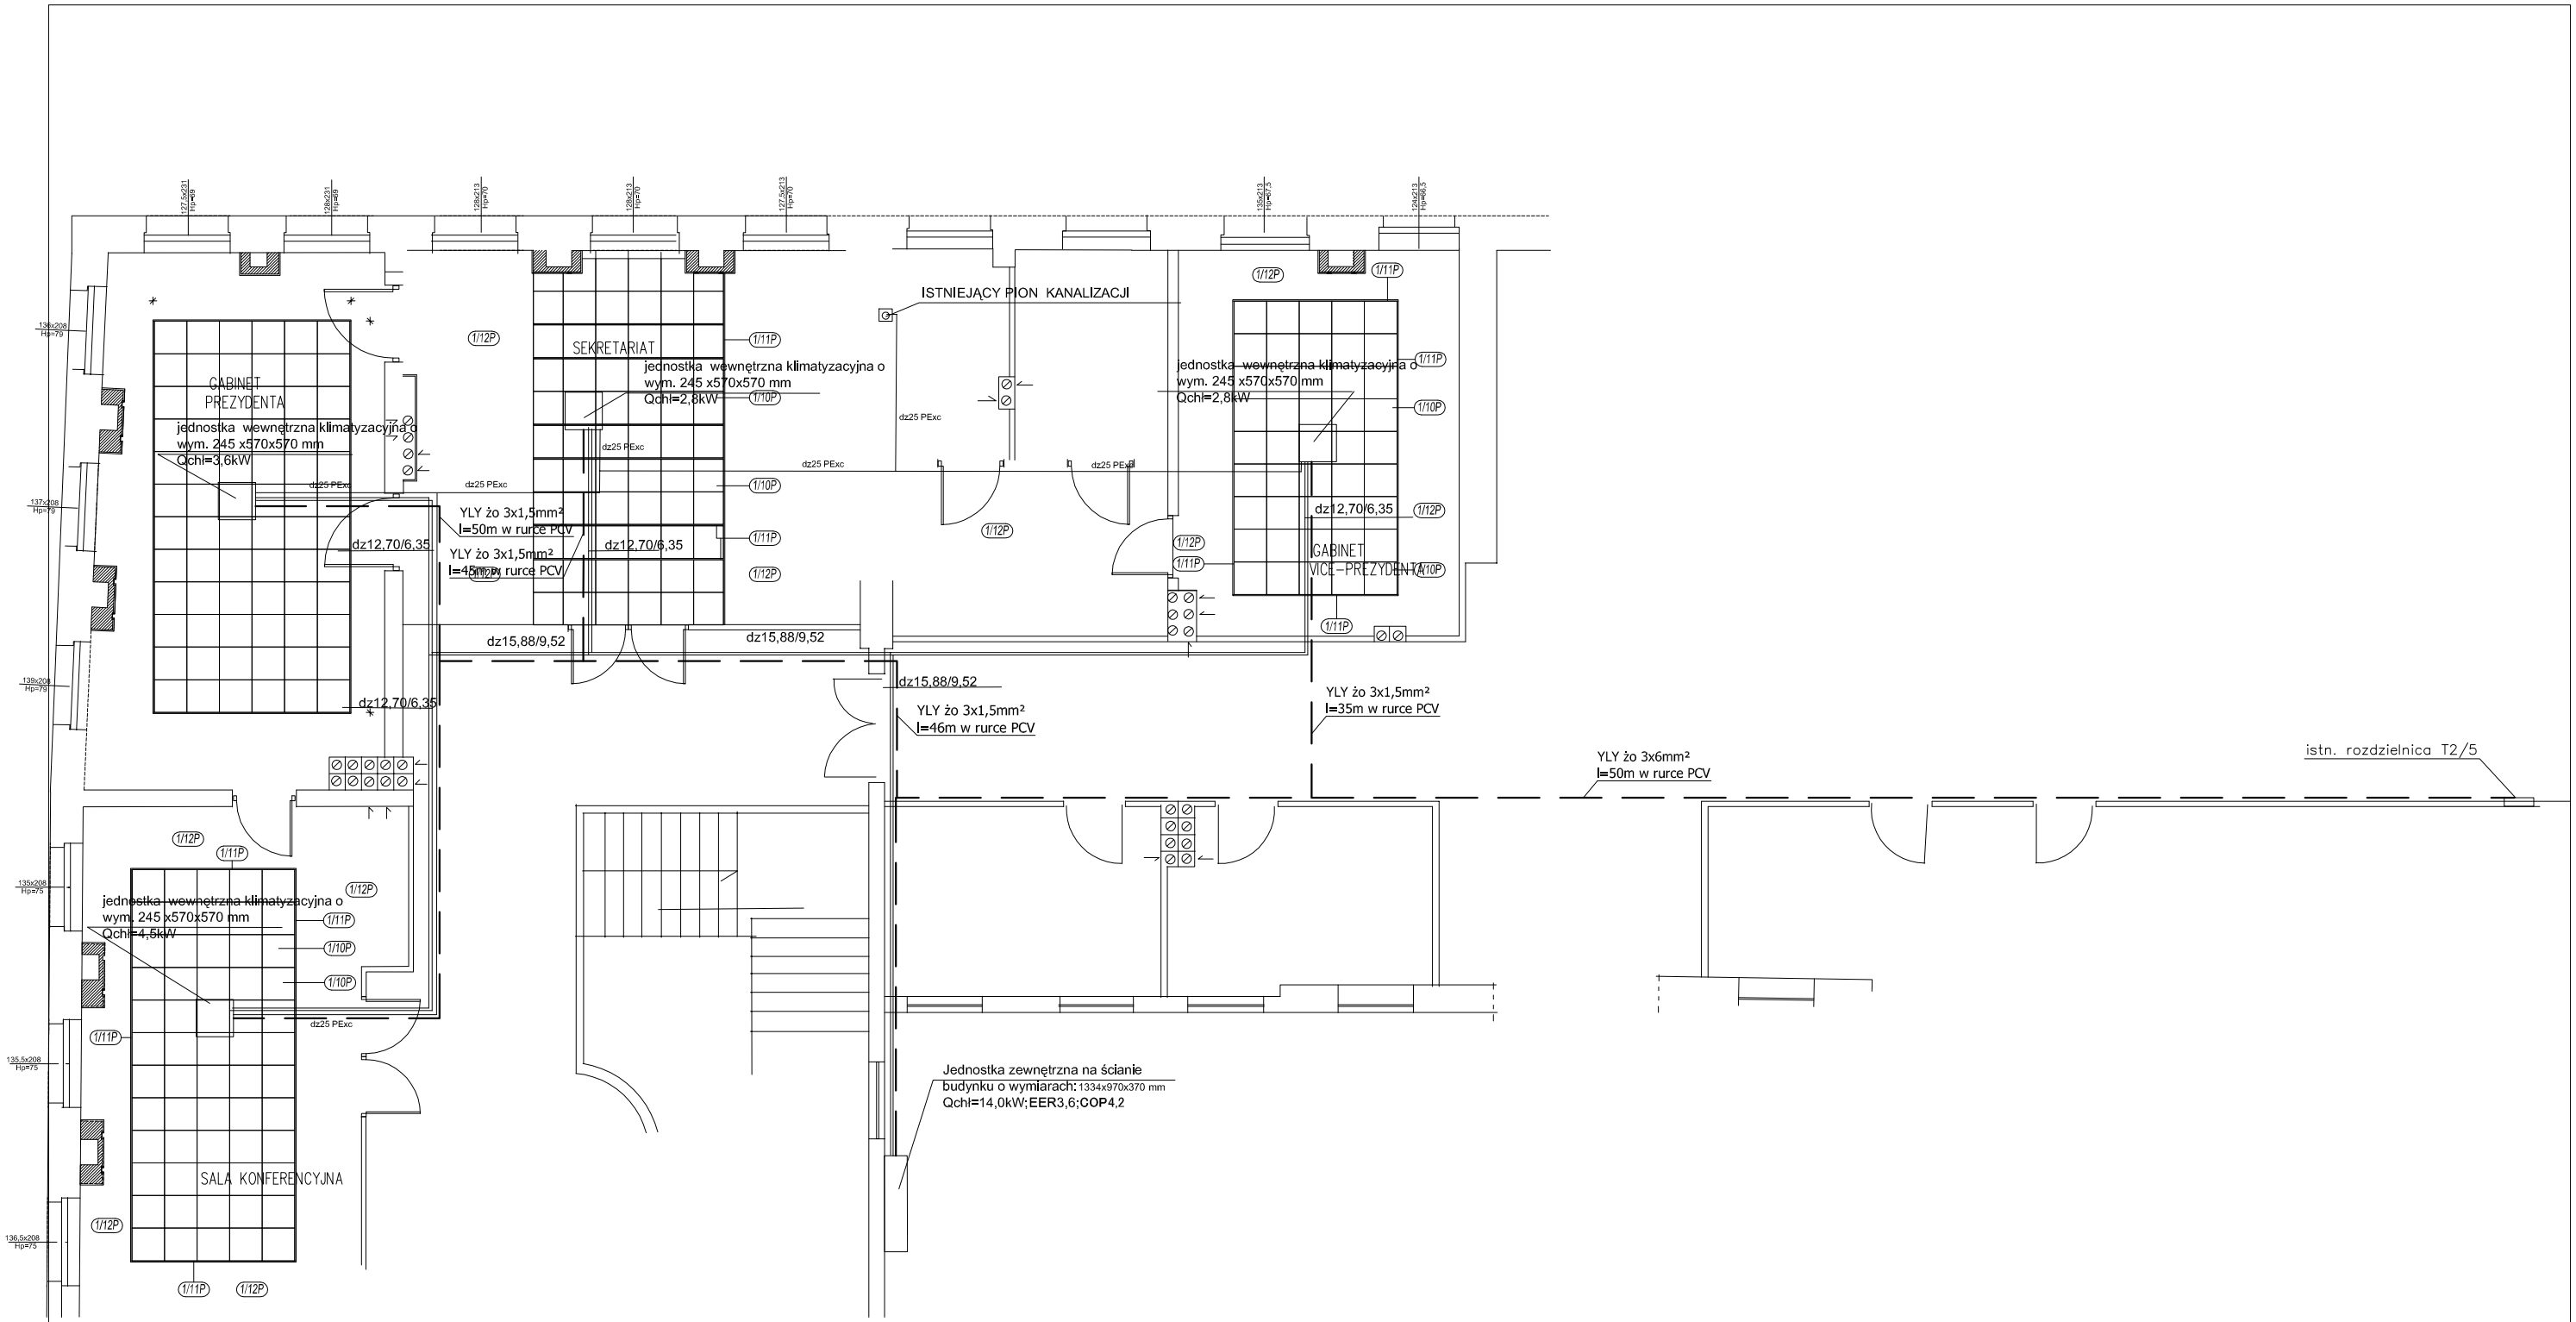

PRACOWNIA PROJEKTOWA tel. 601 312 620	Architekt Jowita Pietraszkiewicz ul. Narutowicza 10 a Suwałki		
TEMAT: Aranżacja wnętrz pomeszczeń 101–102 Ratusza Miejskiego			
INWESTOR: Miasto Suwałki ul.Mickiewicza 1; 16–400 Suwałki			
BRANŻA ELEKTRYCZNA mgr inż. MARIAN MALINOWSKI UPR. BUD. PDL/0137/POOE/11			
PROJEKT KLIMATYZACJI			
DATA: 2015.01.20	SKALA: 1:100	RYSUNEK NR: E2	INDEKS: A
TEMAT RYSUNKU: **Plan instalacji elektrycznej**			