


URZĄD MIEJSKI W SUWAŁKACH  
WYDZIAŁ ARCHITEKTURY  
I GOSPODARKI PRZESTRZENNEJ  
16-400 Suwałki, ul. Mickiewicza 1

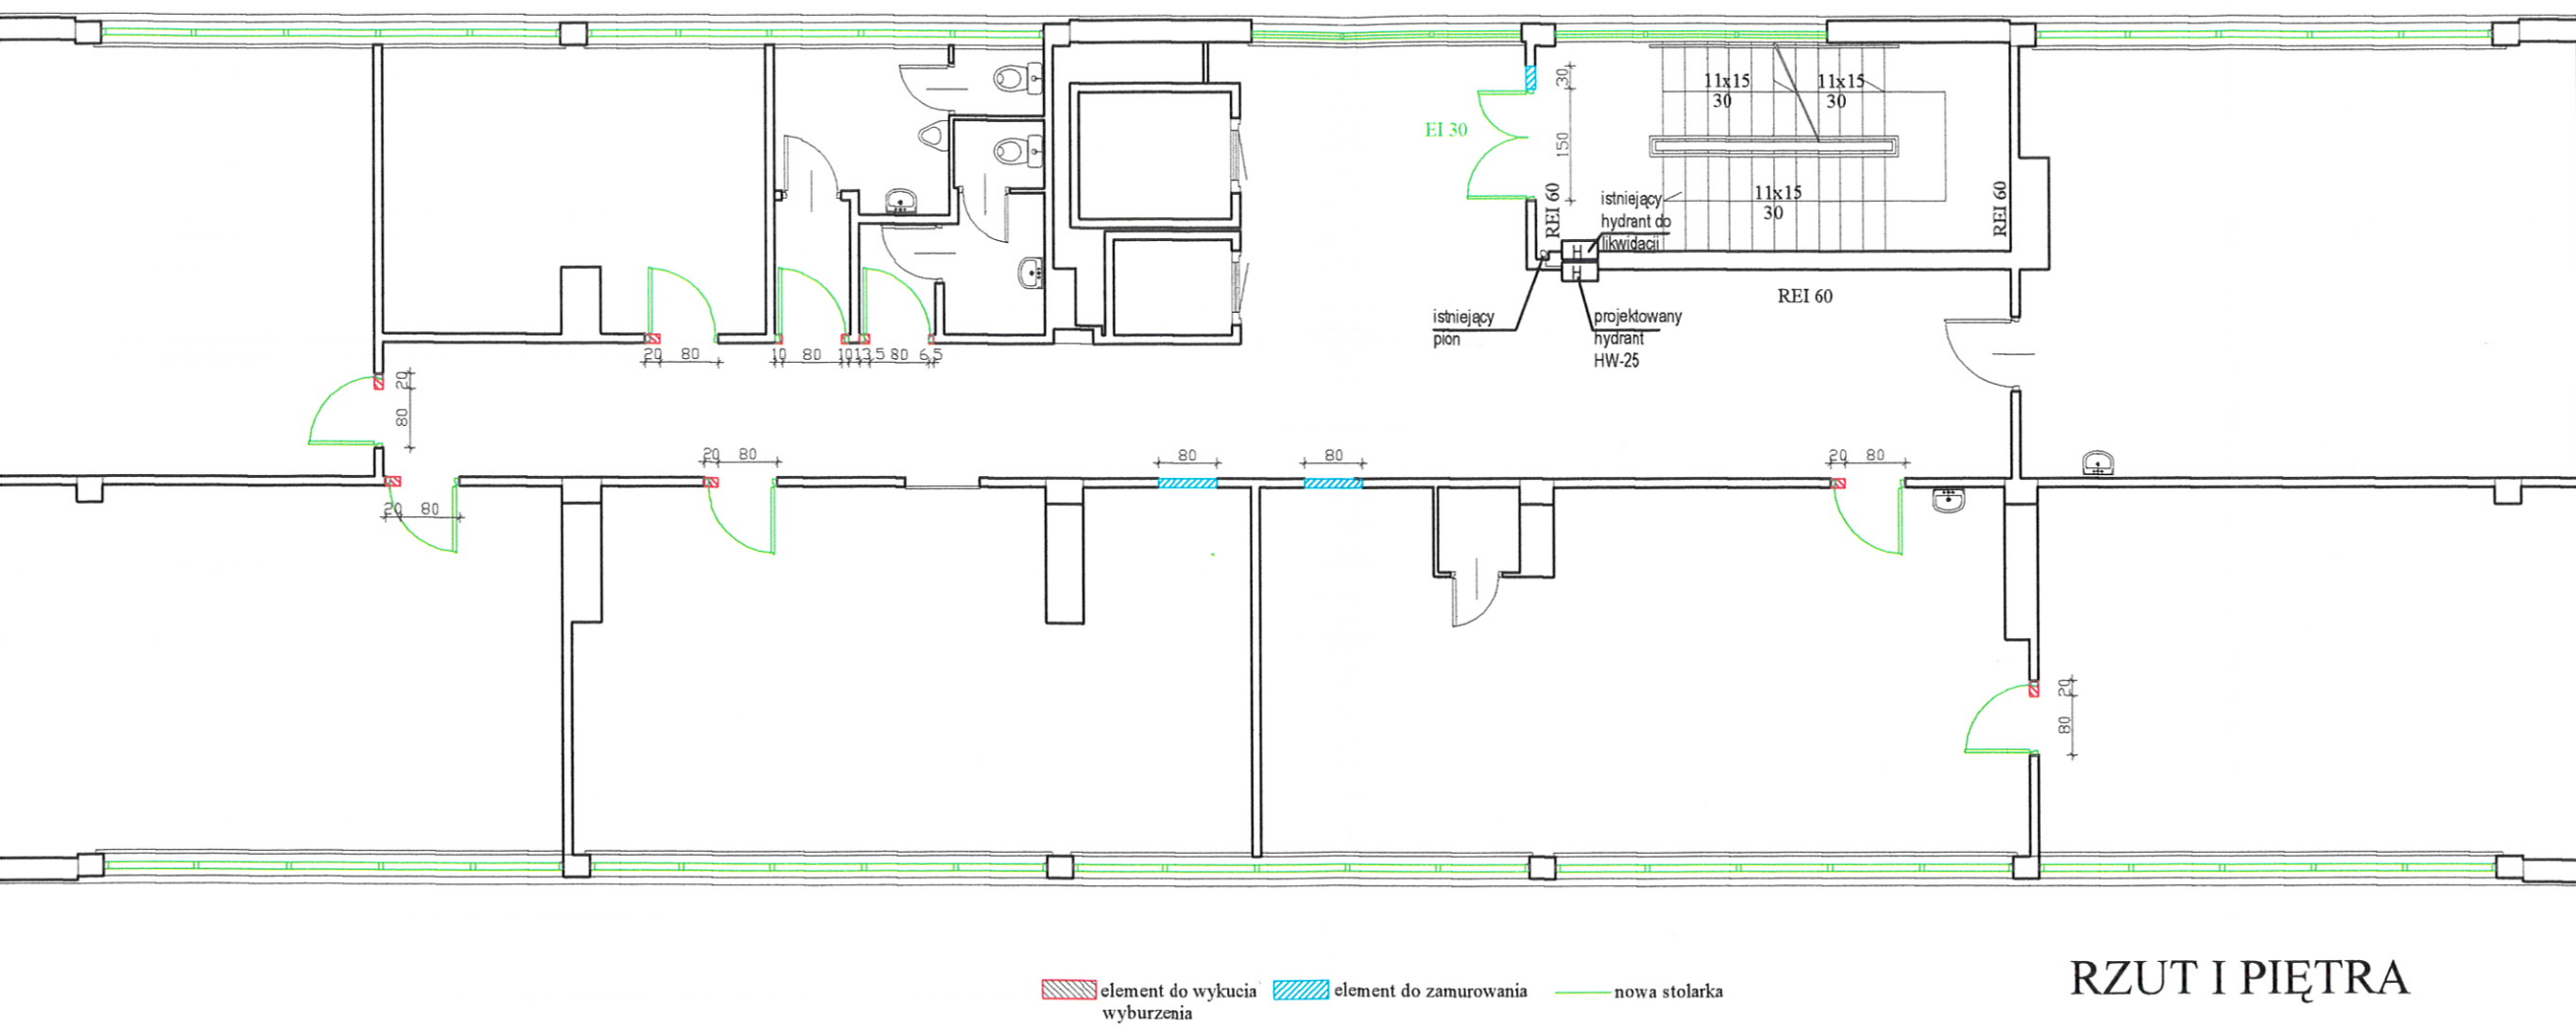

RZUT I PIĘTRA

"DOM-BUD" Suwałki		BRANŻA: ARCHITEKTURA	
TEMAT: Przebudowa i ocieplenie (termomodernizacja) budynków Zespołu Szkół nr 1 w Suwałkach wraz z zagospodarowaniem terenu	STADIUM: PB	NR RYS.: 3	
	SKALA: 1:100		
ADRES: Zespół Szk. nr 1 w Suwałkach, jedn. ewid. - 206/301/1, dz. Nr ew. 115/6/1, 115/6/2, 115/6/5, 12380/3, 115/5/2	RYSUNEK: Rzut I piętra		
PROJEKTANT: arch. Andrzej Horodeński	IMIĘ I NAZWISKO	NR UPR. BL-3/83	DATA 09.06.2014
SPRAWDZAJĄCY: arch. Teresa Kolasa-Maluty		402-Km/73	09.06.2014
			<i>[Signature]</i>