


URZĄD MIEJSKI w SUWAŁKACH
WYDZIAŁ ARCHITEKTURY
I GOSPODARKI PRZESTRZENNEJ
16-400 Suwałki, ul. Mickiewicza 1

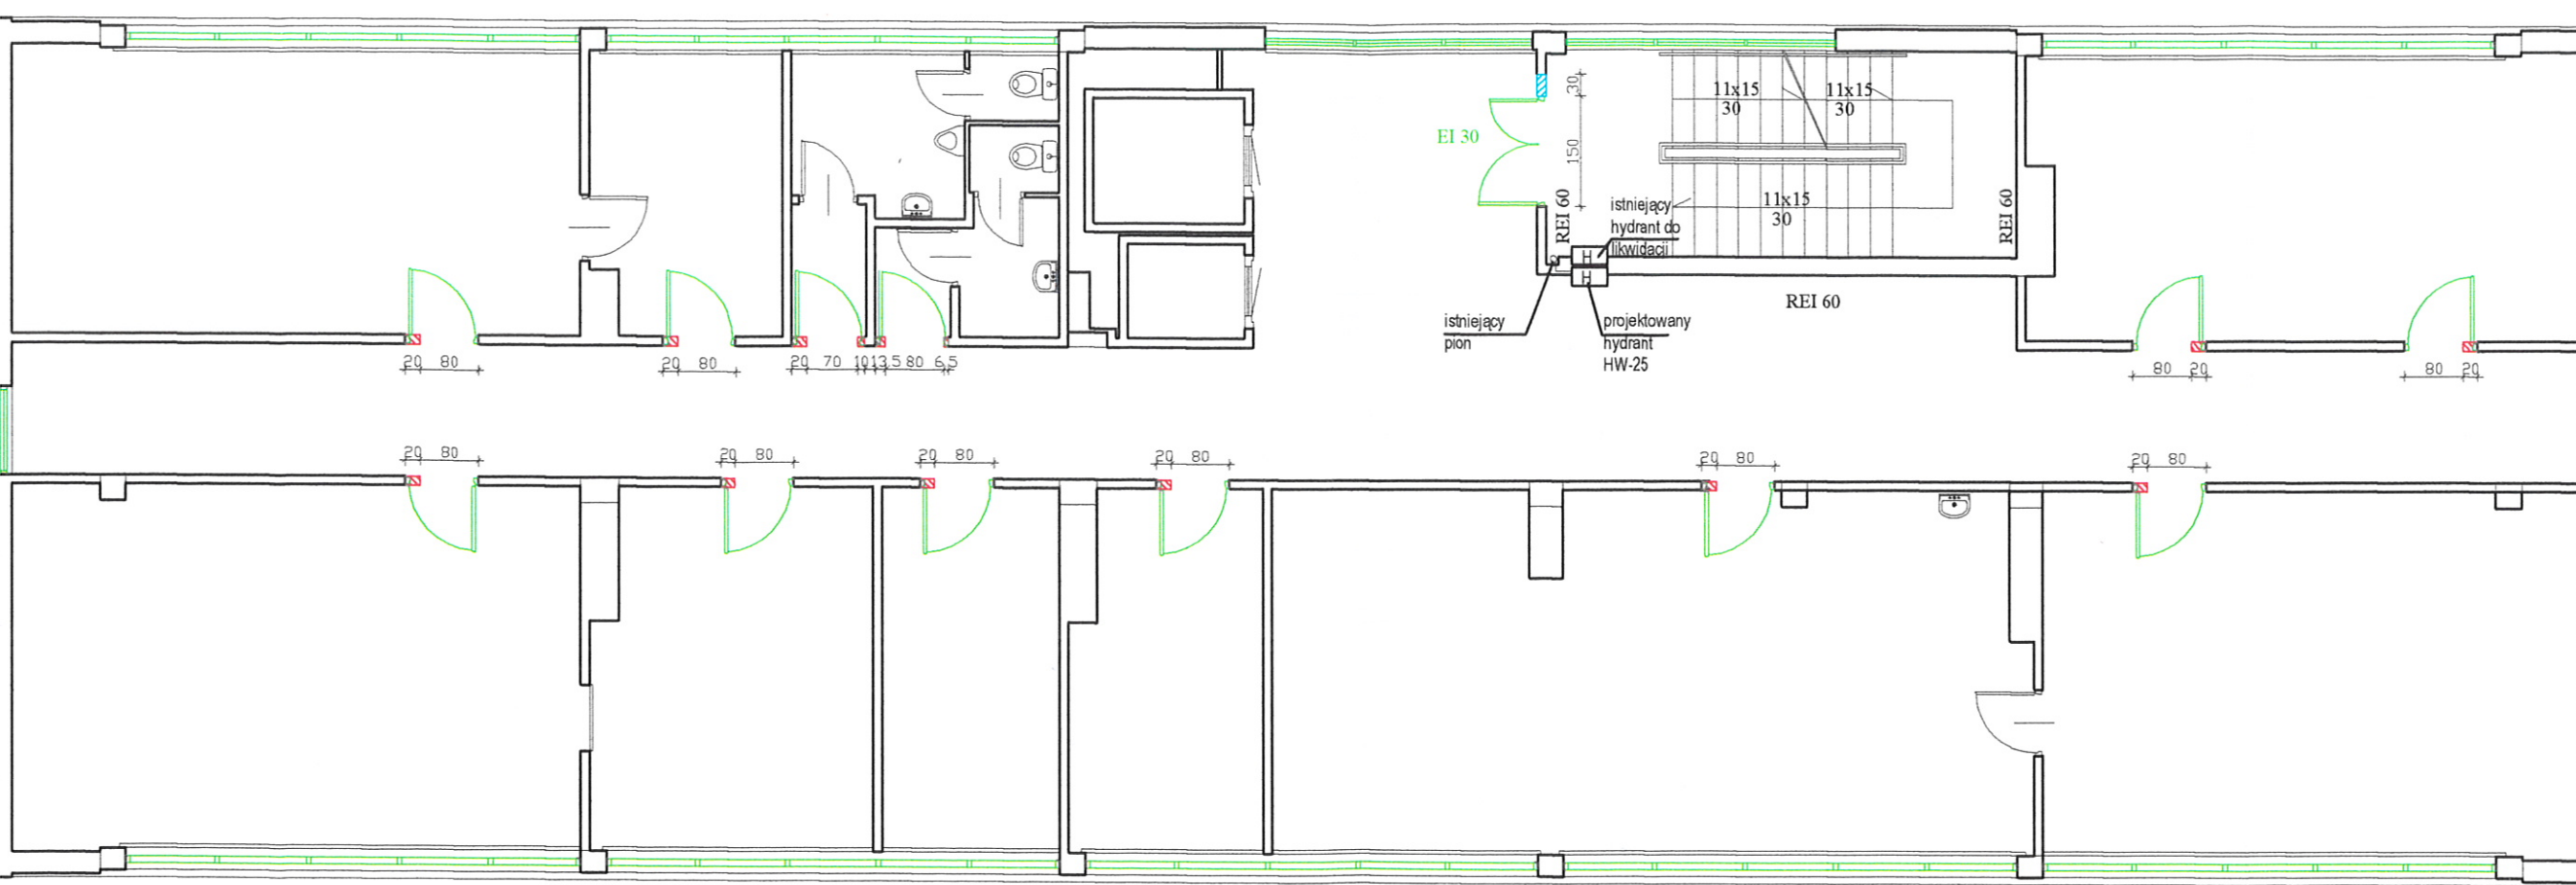

element do wykucia wyburzenia
 element do wymurowania
 nowa stolarka

RZUT VI PIĘTRA

BRANŻA: ARCHITEKTURA		STADIUM: PB	NR RYS.: 8
SKALA: 1:100		RYSUNEK: Rzut VI piętra	
IMIE I NAZWISKO		NR UPR.	DATA
arch. Andrzej Horodenski		BL-3/83	09.06.2014
SPRAWDZAJĄCY:		arch. Teresa Kolasa-Maluty	402-Km/73
PROJEKTANT:		arch. Andrzej Horodenski	09.06.2014
PRZEBUDOWA I OCIEPLENIE (termomodernizacja) budynków Zespołu Szkół nr 1 w Suwałkach wraz z zagospodarowaniem terenu		PODPIS	
Zespół Szk. nr 1 w Suwałkach, jedn. ewid. - 206301_1		09.06.2014	
Miejscowość: Suwałki, ul. Mickiewicza 83		09.06.2014	
12380/3, 11515/2		09.06.2014	