Załącznik Nr 1. - szkic rozmieszczenia urządzeń.

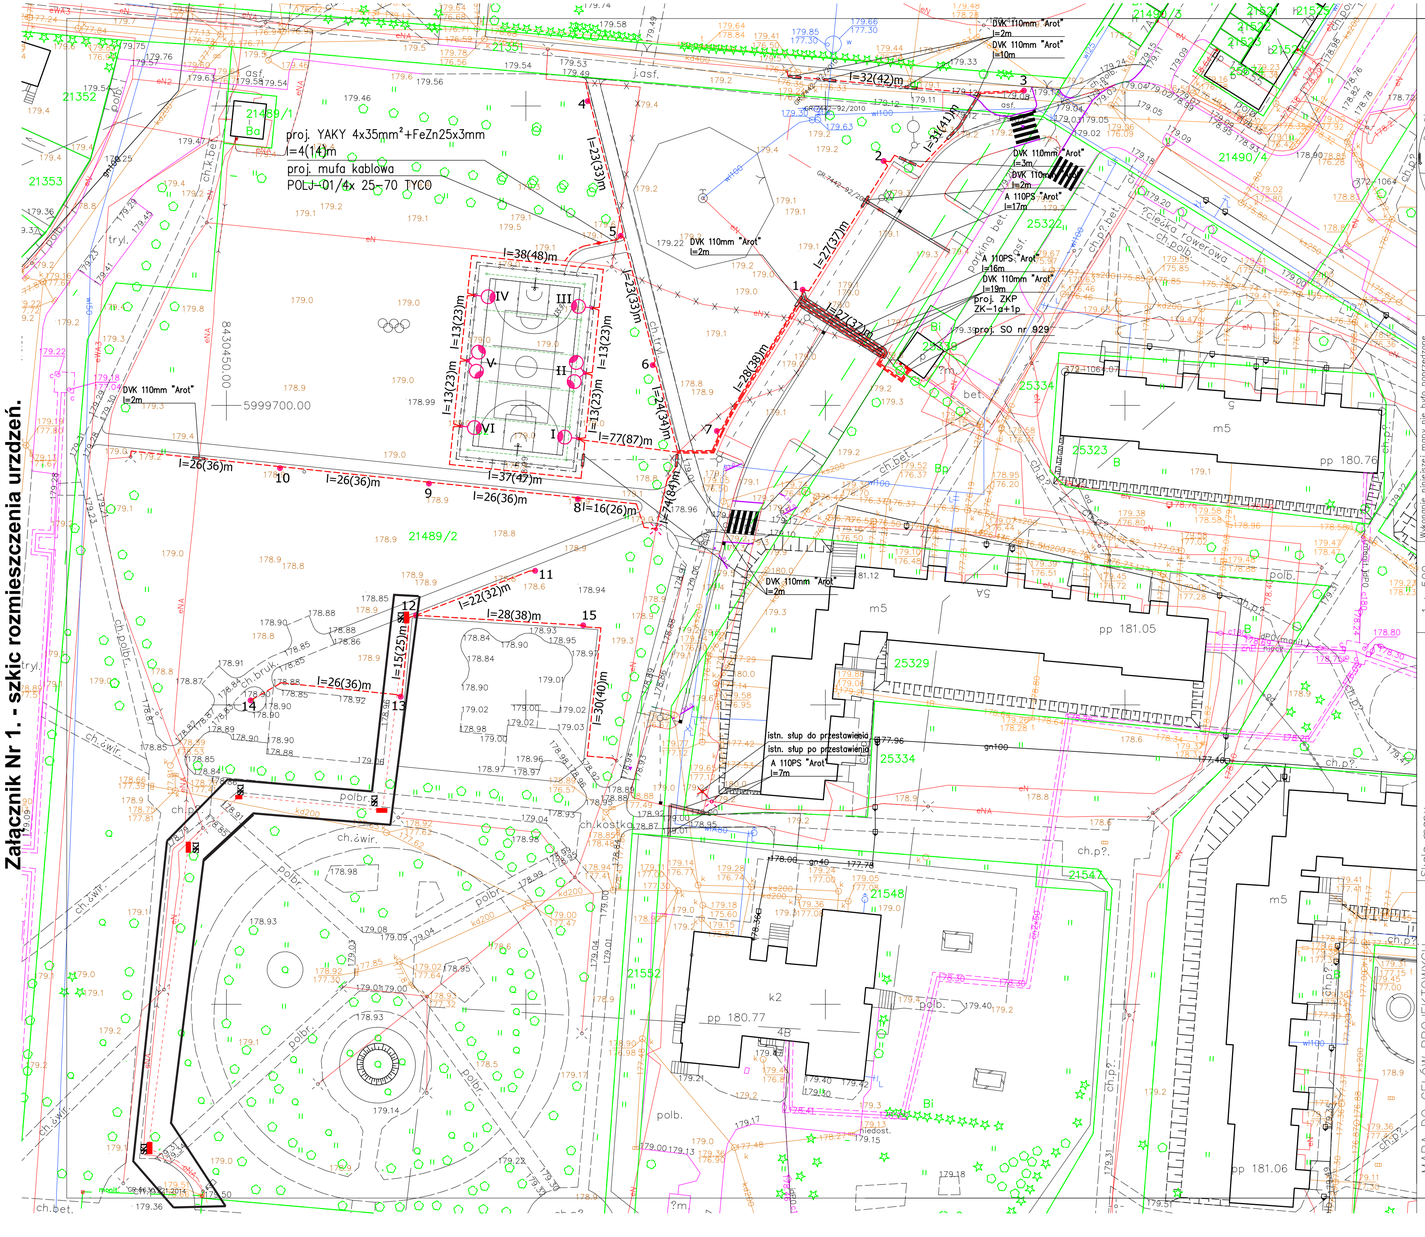

Przedsiębiorstwo Usług Geodezyjno-Kartograficznych "GEO" Andrzej Kalwajtys
16-400 SUWAŁKI, ul. Jana Pawła II 59/2 22
Tel. (87) 566-35-24, kom. 501 019 118
NIP 844-102-72-16
PKI BP S.A. Suwałki 69 1020 1332 0000 1202 0034 1362 tel. 87 566 35 24, t. kom. 0-501 019 118

Geodata Uprawniony
mgr inż. Andrzej Kalwajtys
Suwałki, Świsłocz, DKS/RG Nr 13167

Podstawa sporządzenia dokumentu: mapy zasadnicze, mapy ewidencyjne i kartograficzne, których rezultaty zawiesz [illegible] do ewidencji materiałów państwowego zasobu geodezyjnego i kartograficznego

Organ prowadzący państwowy zasób geodezyjny i kartograficzny: PREZYDENT MIASTA SUWAŁK

Identyfikator ewidencyjny materiału zasobu - operatu technicznego: R.2063.20.14.932

Data wpisania operatu technicznego do ewidencji materiałów zasobu: 7.11.2014

Imię, nazwisko i podpis osoby reprezentującej organ: PODINSPEKTOR Mirosława Kubicka

PWiK w Suwałkach Sp. z o.o.
uzgadnia trasę:
- sieci*: wodociągowej*,
kanalizacji sanitarnej / deszczowej*,
- przyłącza*: wodociągowego*,
kanalizacji sanitarnej / deszczowej*
28.01.2015 r.
data
KIEROWNIK działu technicznego
podpis
mgr inż. Agnieszka Mazjarz

Niezależnie od uzgodnienia trasy uzgodnieniu podlegać będą szczegółowe projekty sieci kanalizacji deszczowej.

Wykonanie niniejszej mapy nie było poprzedzone wznowieniem znaków granicznych nieruchomości gruntowych oddzielających grunty położone w granicach projektowanej inwestycji budowlanej.
* - niepotrzebne skreślić
*) Należy podać skrócony opis stabilności gruntowej stabilności- zamieścić stosowną informację.
o ile przypadku, kiedy nie wykonano ustalenia obciążenia

Skala mapy 1 : 500

MAPA DO CELÓW PROJEKTOWYCH

Miejscowość	Suwałki	Oznaczenie kancelaryjne zgłoszenia pracy geodezyjnej: GR.6640.942.2014
Jednostka ewidencyjna	identyfikator: 206301_1 nazwa: M. Suwałki	Data opracowania mapy: 23/10/2014
Obręb ewidencyjny	identyfikator: 206301_1.01 nazwa: Obręb Nr 01	
Nazwa układu współrzędnych	prostokątnych płaskich: 2000/8 wysokości: Kronsztad 60	
Oznaczenie geodezyjnego osnowy, który był podstawą opracowania mapy		
Skuteczności gruntowe mające wpływ na przebieg granic nieruchomości gruntowych a granicami projektowanej inwestycji*		

Imię i nazwisko, nr uprawnień i podpis osoby sporządzającej, który opracował mapę

Nazwa firmy i nazwisko wykonawcy i podpis osoby reprezentującej firmę wykonawcę

PGE Dystrybucja S.A.
Oddział Białystok
Rejon Energetyczny Suwałki
ul. Andersa 16, 16-400 Suwałki
tel. 87 566 35 24, fax 87 566 35 59

Uzgodniono w dn. 28.01.2015 r. projekt zagospodarowania terenu z uwagą:
1. Orientacyjną trasę linii elektrycznych istniejących naniesiono kolorem ..... przed przystąpieniem do robót uwalić dokładną trasę oraz zgłosić się do PGE Suwałki w celu uzyskania informacji o uwarunkowaniach przebiegu sieci w obrębie linii energetycznych.
2. Prace w pobliżu i w kolizji z linią elektryczną napowietrzną, zamierzone roboty należy wykonywać ręcznie z zachowaniem bezpiecznych odległości.
3. W przypadku konieczności wykonania robót ziemnych w odległości mniejszej niż 2 m od krawędzi skrajnego słupa linii elektroenergetycznej należy zgłosić się do PGE Suwałki w celu uzyskania informacji o uwarunkowaniach przebiegu sieci w obrębie linii energetycznych.
1. Skrzyżowanie z istniejącą linią kablową należy wykonać zgodnie z obowiązującymi przepisami
2. Na istniejące słupy należy założyć tabliczki ostrzegawcze.
3. Prace na linii należy wykonywać po całkowitym wyłączeniu napięcia i zabezpieczeniu przed ponownym załączeniem.
4. Miejsce założenia przepustów zgłosić do odbioru technicznego przed zasypaniem.

Uzgodnienie w PGE Dystrybucja S.A. Oddział Białystok Rejon Energetyczny Suwałki z dnia 28.01.2015 r.

PGE Dystrybucja S.A.
Oddział Białystok
Rejon Energetyczny Suwałki
ul. Andersa 16, 16-400 Suwałki
tel. 87 566 35 24, fax 87 566 35 59

Uzgodniono w dn. 28.01.2015 r. projekt zagospodarowania terenu z uwagą:
1. Orientacyjną trasę linii elektrycznych istniejących naniesiono kolorem ..... przed przystąpieniem do robót uwalić dokładną trasę oraz zgłosić się do PGE Suwałki w celu uzyskania informacji o uwarunkowaniach przebiegu sieci w obrębie linii energetycznych.
2. Prace w pobliżu i w kolizji z linią elektryczną napowietrzną, zamierzone roboty należy wykonywać ręcznie z zachowaniem bezpiecznych odległości.
3. W przypadku konieczności wykonania robót ziemnych w odległości mniejszej niż 2 m od krawędzi skrajnego słupa linii elektroenergetycznej należy zgłosić się do PGE Suwałki w celu uzyskania informacji o uwarunkowaniach przebiegu sieci w obrębie linii energetycznych
1. Skrzyżowanie z istniejącą linią kablową należy wykonać zgodnie z obowiązującymi przepisami
2. Na istniejące słupy należy założyć tabliczki ostrzegawcze.
3. Prace na linii należy wykonywać po całkowitym wyłączeniu napięcia i zabezpieczeniu przed ponownym załączeniem.
4. Miejsce założenia przepustów zgłosić do odbioru technicznego przed zasypaniem.

Uzgodnienie w PGE Dystrybucja S.A. Oddział Białystok Rejon Energetyczny Suwałki z dnia 28.01.2015 r.

Zarząd Dróg i Zieleni w Suwałkach
Uzgodniono z uwzględnieniem uwag zawartych w piśmie z dnia 02.03.2015
Znak DIR.5550-48/1198/2015
Suwałki dnia 02.03.2015
DYREKTOR mgr inż. Tomasz Laszuński

UWAGA:
Z bednarką uziemiającą należy połączyć wszystkie metalowe słupy ogrodzeń oraz płaszczyzny, bramek do piłki ręcznej i koszykowej, oraz tuleje do słupów piłki siatkowej

OZNACZENIA:
- linia kablowa oświetleniowa boiska YKYżo 5x6mm²;
- bednarka ocynkowana FeZn 25x4mm;
- naświetlacz ARTEMIS LED 72W na słupie SAL-10,3 o wys. 10,3m anodowany kolor naturalny, na fundamencie B-70, z wysięgnikiem WN-1 firmy "ROSA"

I,III, IV, VI

II, V

- naświetlacz ARTEMIS LED 72W na słupie SAL-10,3 o wys. 10,3m anodowany kolor naturalny, na fundamencie B-70, z wysięgnikiem WN-21 REG firmy "ROSA"
- proj. słup oświetleniowy typ SAL-4 o wys. 4m kolor: anodowany naturalny na fundamencie B-40 -wg kat."ROSA" z oprawą ELBA LED 38W - wg kat. "ROSA"

UP-D,ZN w Gołdapi		Skala:	1:500
Obiekt: Bolsko i droga z mlejscami postojowymi, ciągi piesze i infrastruktura		Nr rys.	
		Branża:	ELEKTRYCZNA
Adres: ul. Andersa 16 - 400 Suwałki			E1
Stadium: Linie kablowe nN-0,4kV-osw. zew. PZT		Data:	2015.01
Projektant	Specjalność	Nr upr.:	Podpis
mgr inż. Marian Malinowski	Elektryczna	PDL/0137/POOE/11	
Sprawdzający		Nr upr.:	Podpis
mgr inż. Mariusz Ostrowski		PDL/0138/POOE/11	