Przebudowa ul. Bydgoskiej w Suwałkach
od ul. Białostockiej do ul. Poznańskiej
dz. nr 32284/4, 32282/7

nawierzchnia z kostki betonowej

nawierzchnia z kostki betonowej parking
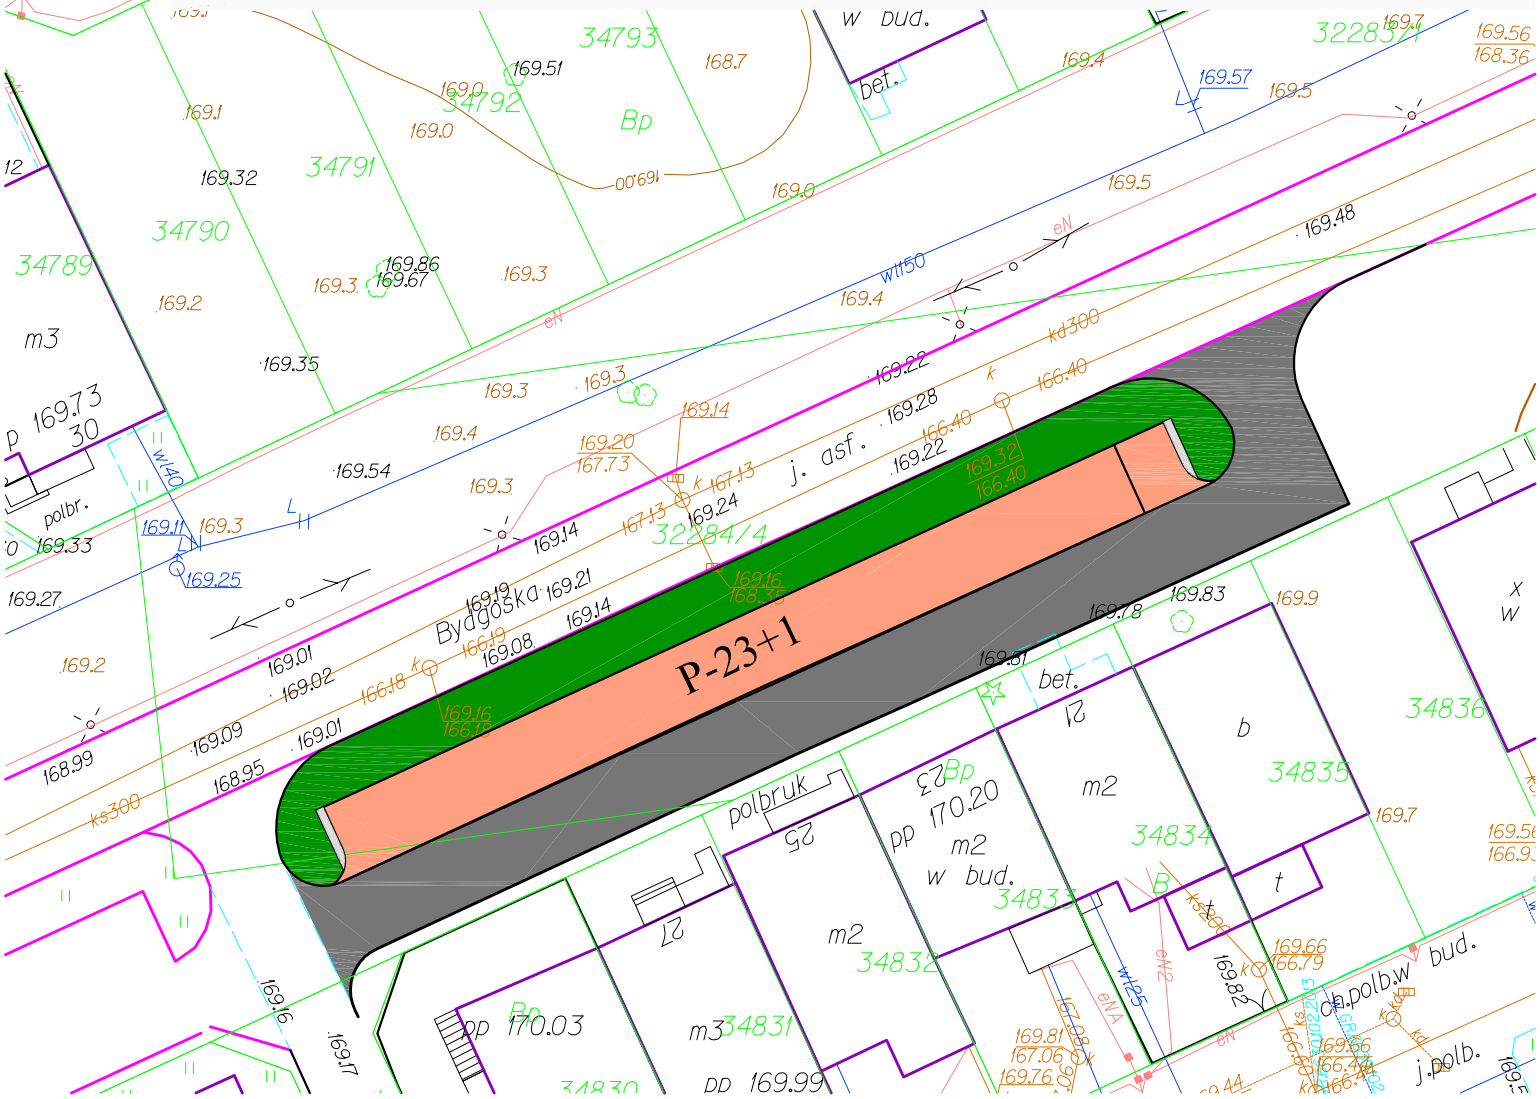
nawierzchnia zieleńca