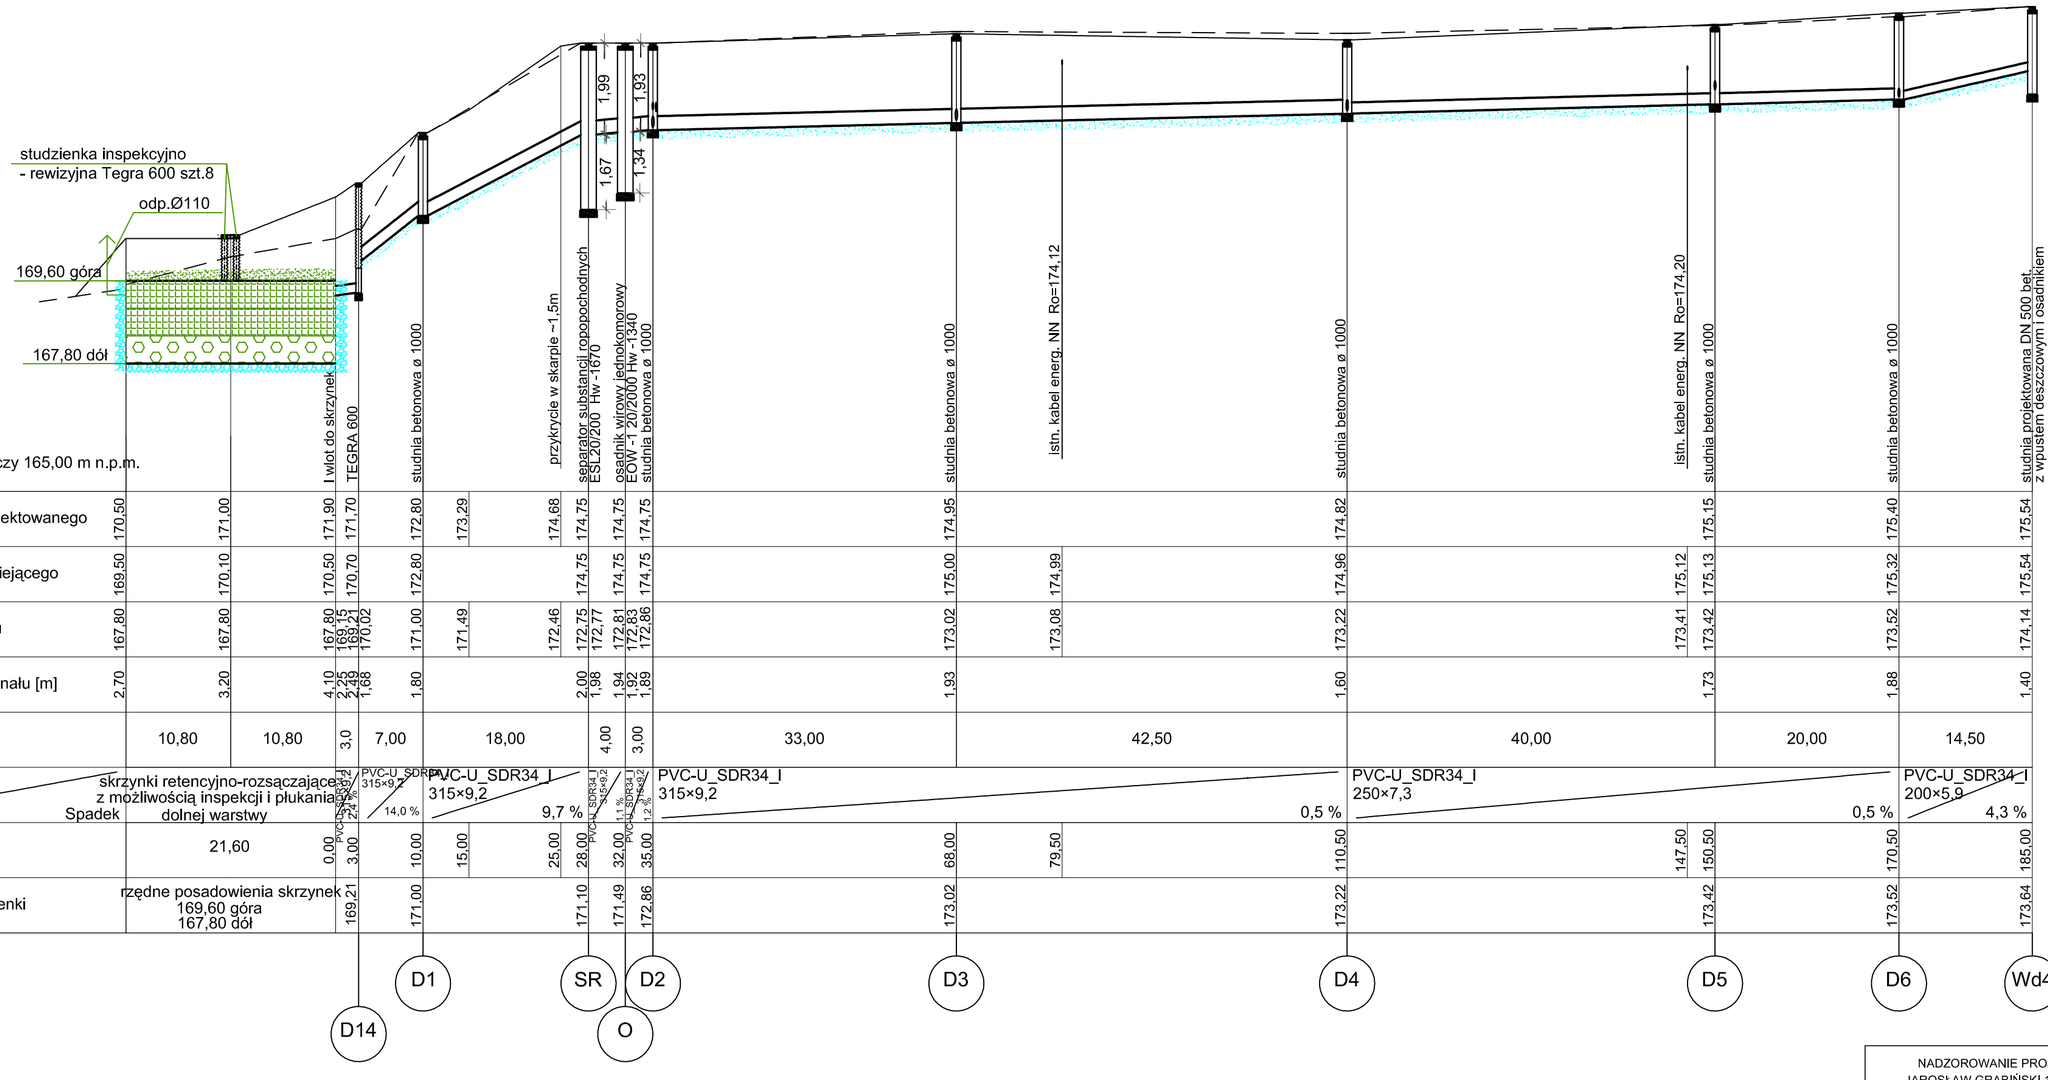
studzienka inspekcyjno
- rewizyjna Tegra 600 szt.8
odp.Ø110
169,60 góra
167,80 dół
1,99
1,93
1,67
1,34
przykrycie w skarpie -1,5m
separator substancji ropopochodnych ESL20/200 Hw -1670
osadnik wirowy jednokomorowy EOW-1 20/2000 Hw -1340
istn. kabel energ. NN Ro=174,12
istn. kabel energ. NN Ro=174,20
studnia projektowana DN 500 bet. z wpustem deszczowym i osadnikiem
studnia betonowa ø 1000
I wlot do skrzynek
II wlot do skrzynek
TEGRA 600
Poziom porównawczy 165,00 m n.p.m.
Rzędna terenu projektowanego
Rzędna terenu istniejącego
Rzędna dna kanału
Zagłębienie dna kanału [m]
Odległości [m]
Średnice, materiał
Spadek
skrzynki retencyjno-rozsączające z możliwością inspekcji i płukania dolnej warstwy
PVC-U_SDR34_I 315×9,2
PVC-U_SDR34_I 250×7,3
PVC-U_SDR34_I 200×5,9
14,0 %
9,7 %
0,5 %
0,5 %
4,3 %
1,0 %
Długość trasy [m]
Rzędna dna studzienki
rzędne posadowienia skrzynek
169,60 góra
167,80 dół
D1
SR
D2
D3
D4
D5
D6
Wd4
wlotII
D14
O
D15

| | | |