


STUDZIENKA KANALIZACYJNA wg.DIN Ø1000

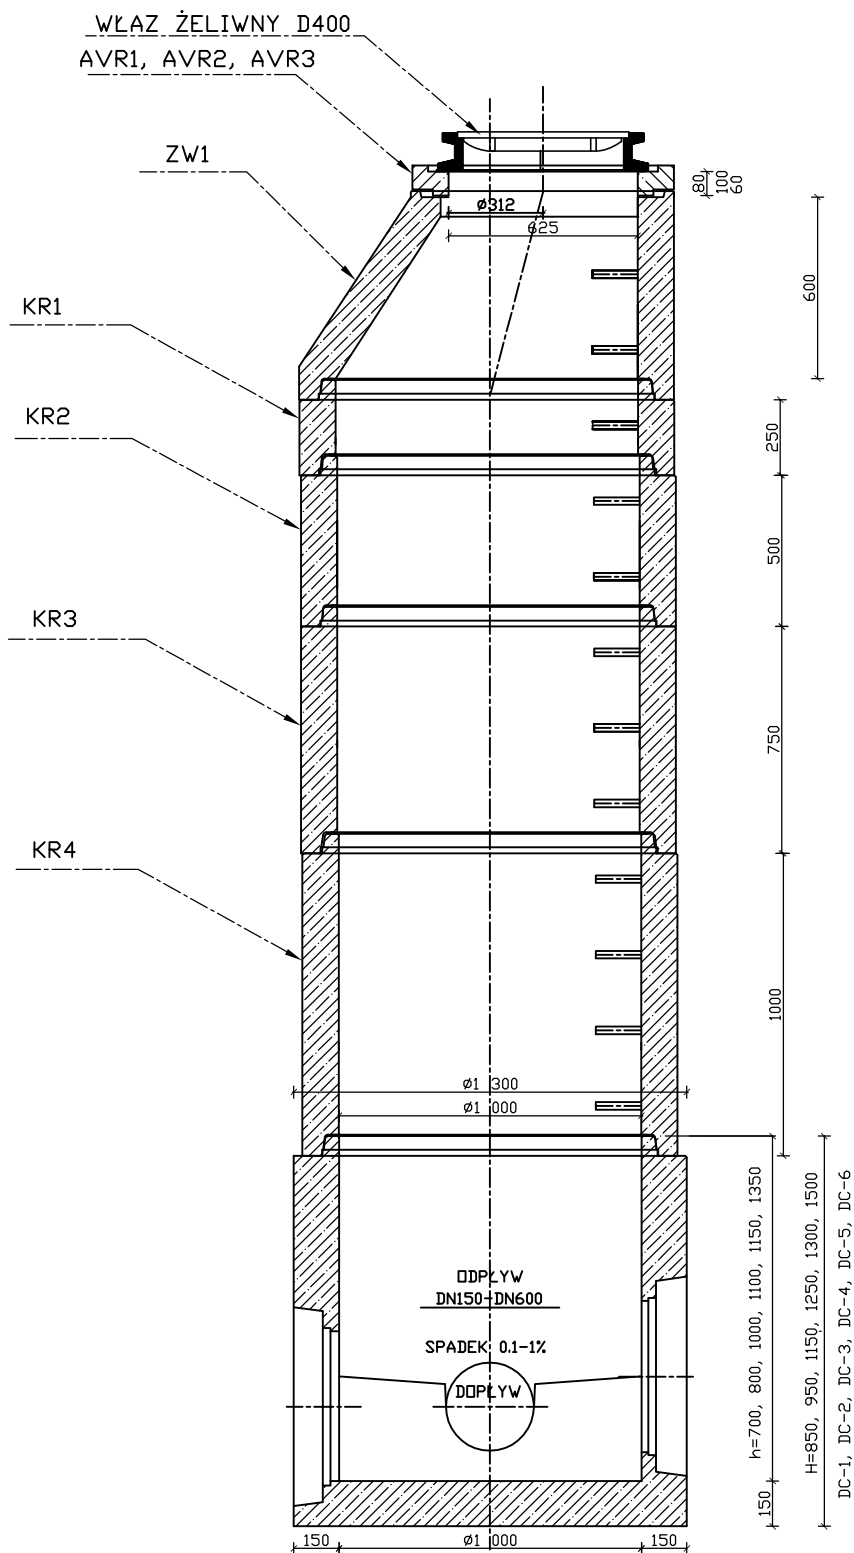

NADZOROWANIE PROJEKTOWANIE I BUDOWA DRÓG
-JAROSŁAW GRABIŃSKI 16-400 SUWAŁKI UL. WITOSA 4a/191

Nazwa i adres obiektu	Drogi dojazdowe przy garażach ul. Klonowej wraz z odprowadzeniem wód opadowych Suwałki dz. nr 23654, 24215/2, 23669		
Faza	projekt wykonawczy	data: 12.2014r.	
Tytuł rysunku	Studzienka kanalizacyjna DN 1000 bet.	skala: b/s	rys. nr S5
branża sanitarna projektant	inż.Halina Żelazko upr. SUW-5/90		
branża sanitarna sprawdzający	mgr inż. Danuta Piszczatowska upr. SUW-75/90		