PROFIL PODŁUŻNY

SKALA 1:$\frac{200}{1000}$

LEGENDA:
- niweleta
- teren
- kratka ściekowa
- zjazd
- skrzyżowania

Skala pionowa 1:200
Skala pozioma 1:1000

PP=168,00

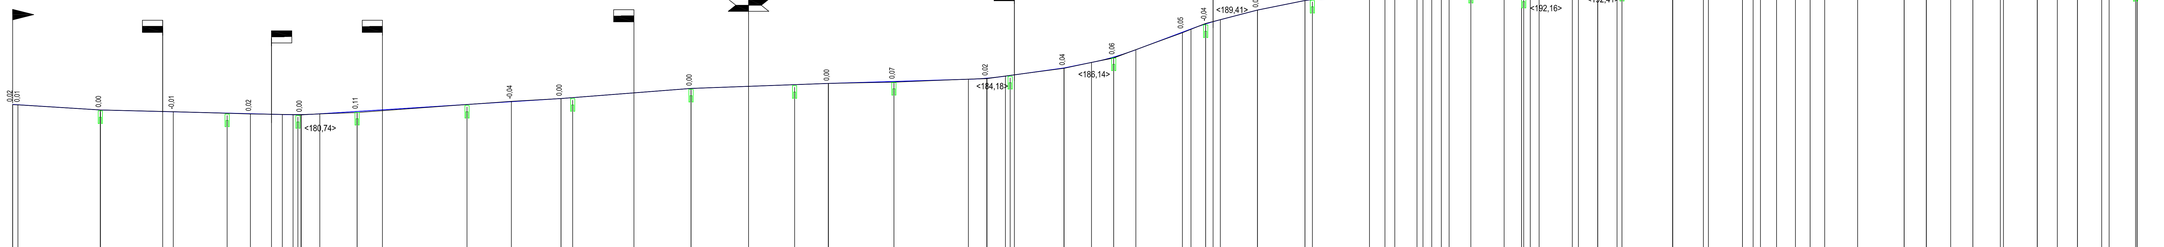

| | | |