PIK. 400,00

Odległość = 50,00m

Objętość WYKOP = 819,84m3

Objętość NASYP = 0,56m3

Skala pionowa 1:100

Skala pozioma 1:100

Pole pow. WYKOP = 17,64m2

Pole pow. NASYP = 0,01m2

P.P. = 170,00m

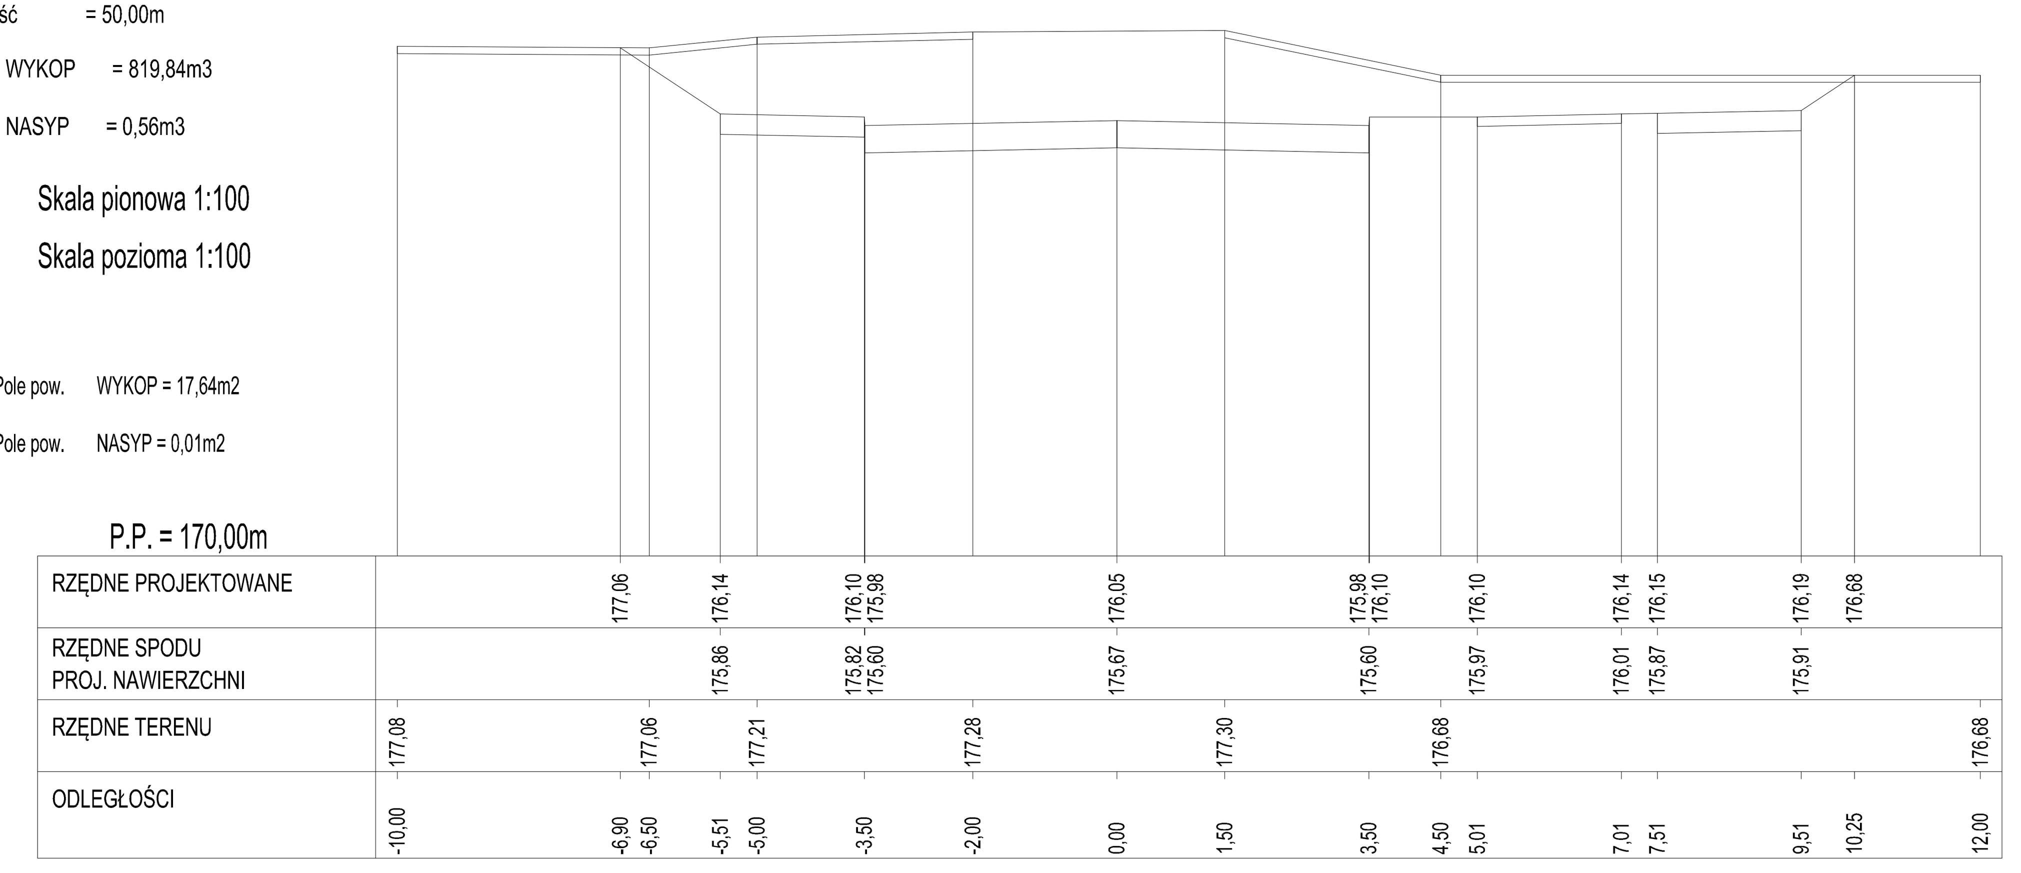

PIK. 504,00

Odległość = 54,00m

Objętość WYKOP = 479,59m3

Objętość NASYP = 35,40m3

Skala pionowa 1:100

Skala pozioma 1:100

Pole pow. WYKOP = 7,32m2

Pole pow. NASYP = 0,18m2

P.P. = 169,00m

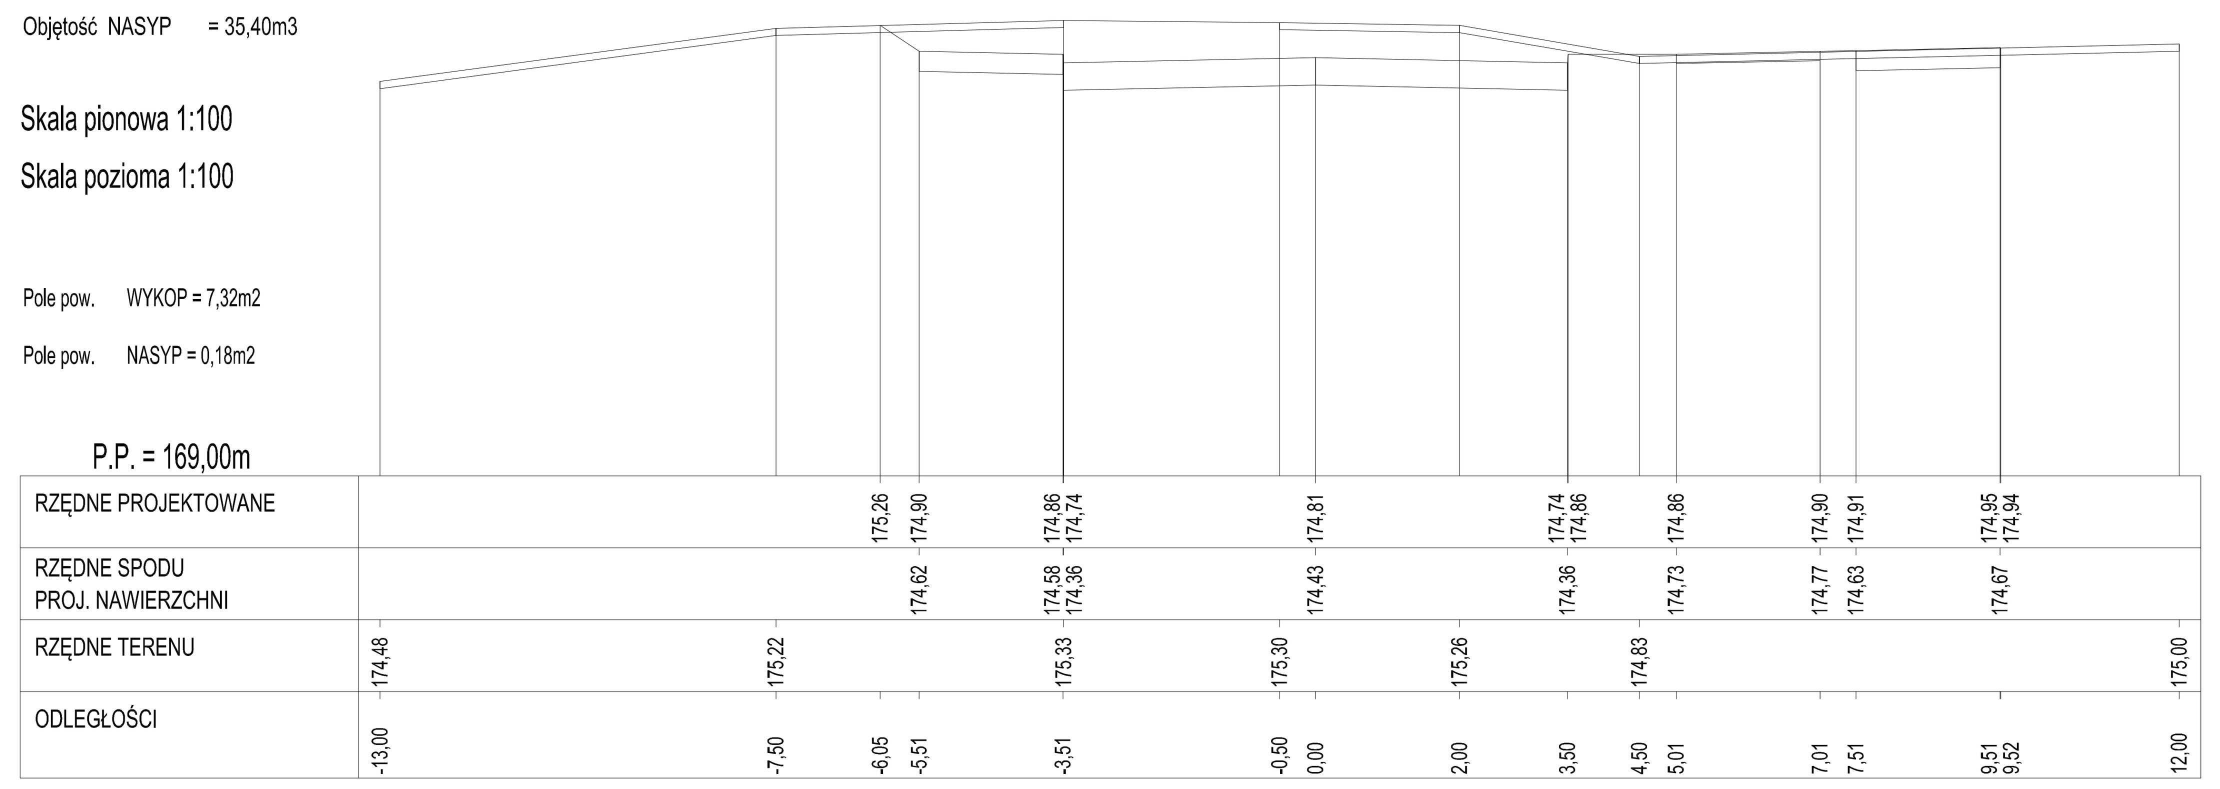

PIK. 550,00

Odległość = 45,00m

Objętość WYKOP = 304,46m3

Objętość NASYP = 29,77m3

Skala pionowa 1:100

Skala pozioma 1:100

Pole pow. WYKOP = 3,97m2

Pole pow. NASYP = 1,10m2

P.P. = 169,00m

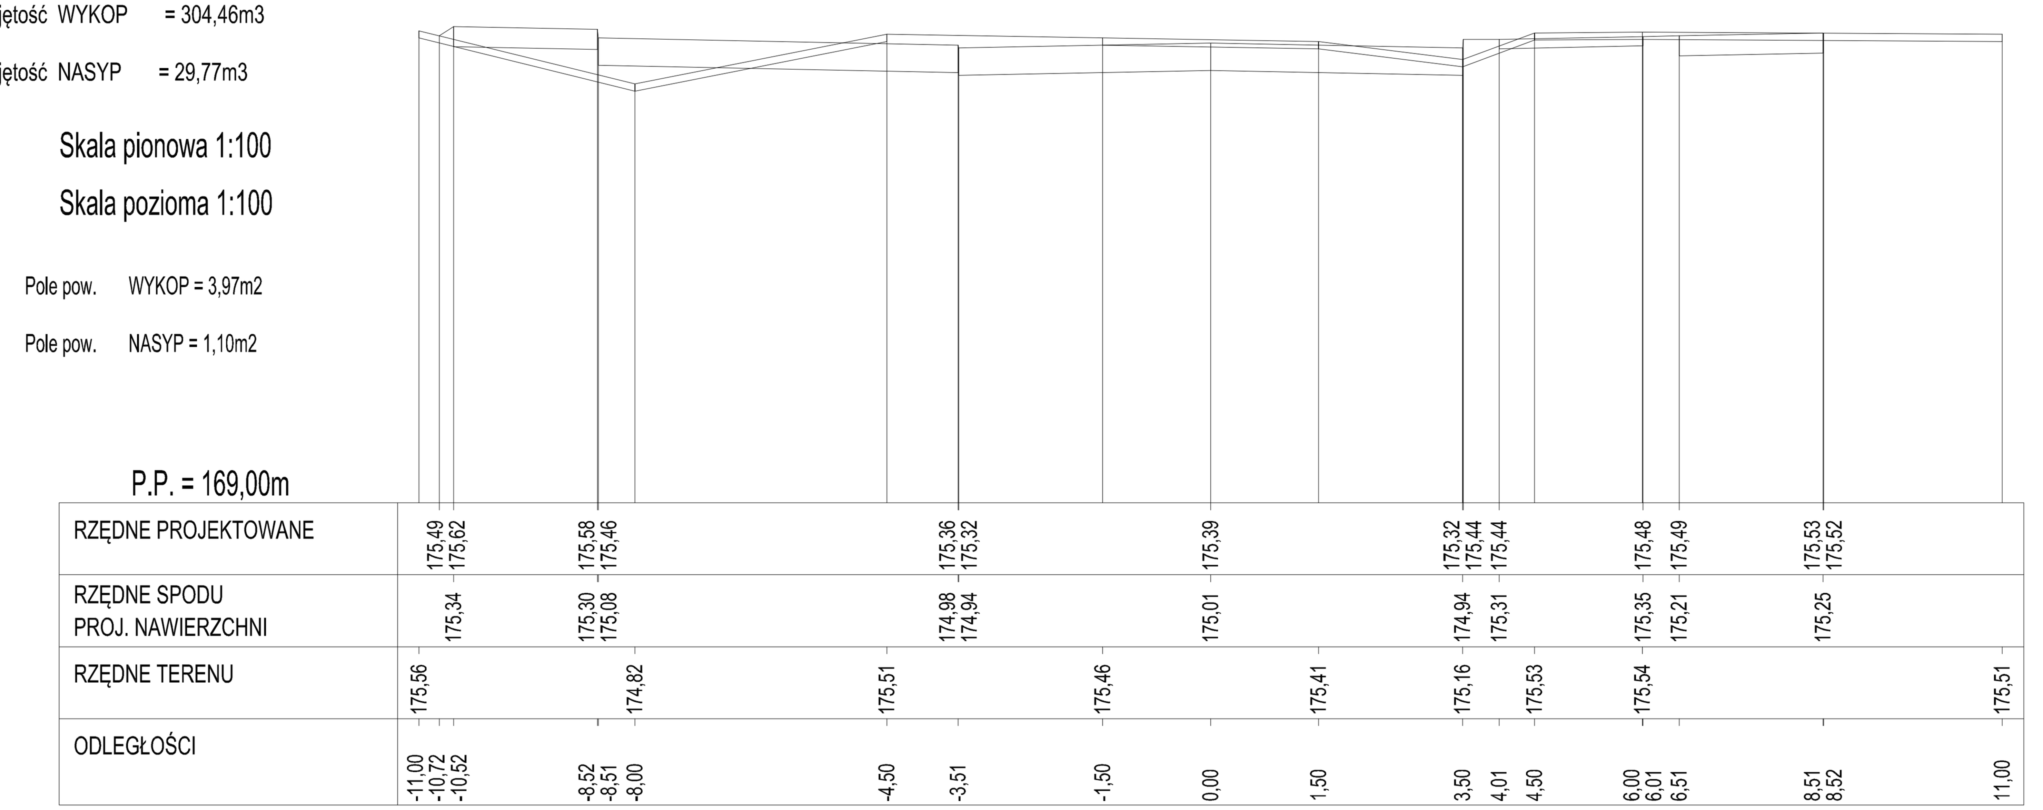

PIK. 677,27

Odległość = 77,27m

Objętość WYKOP = 332,07m3

Objętość NASYP = 136,00m3

Skala pionowa 1:100

Skala pozioma 1:100

Pole pow. WYKOP = 3,65m2

Pole pow. NASYP = 1,81m2

P.P. = 170,00m

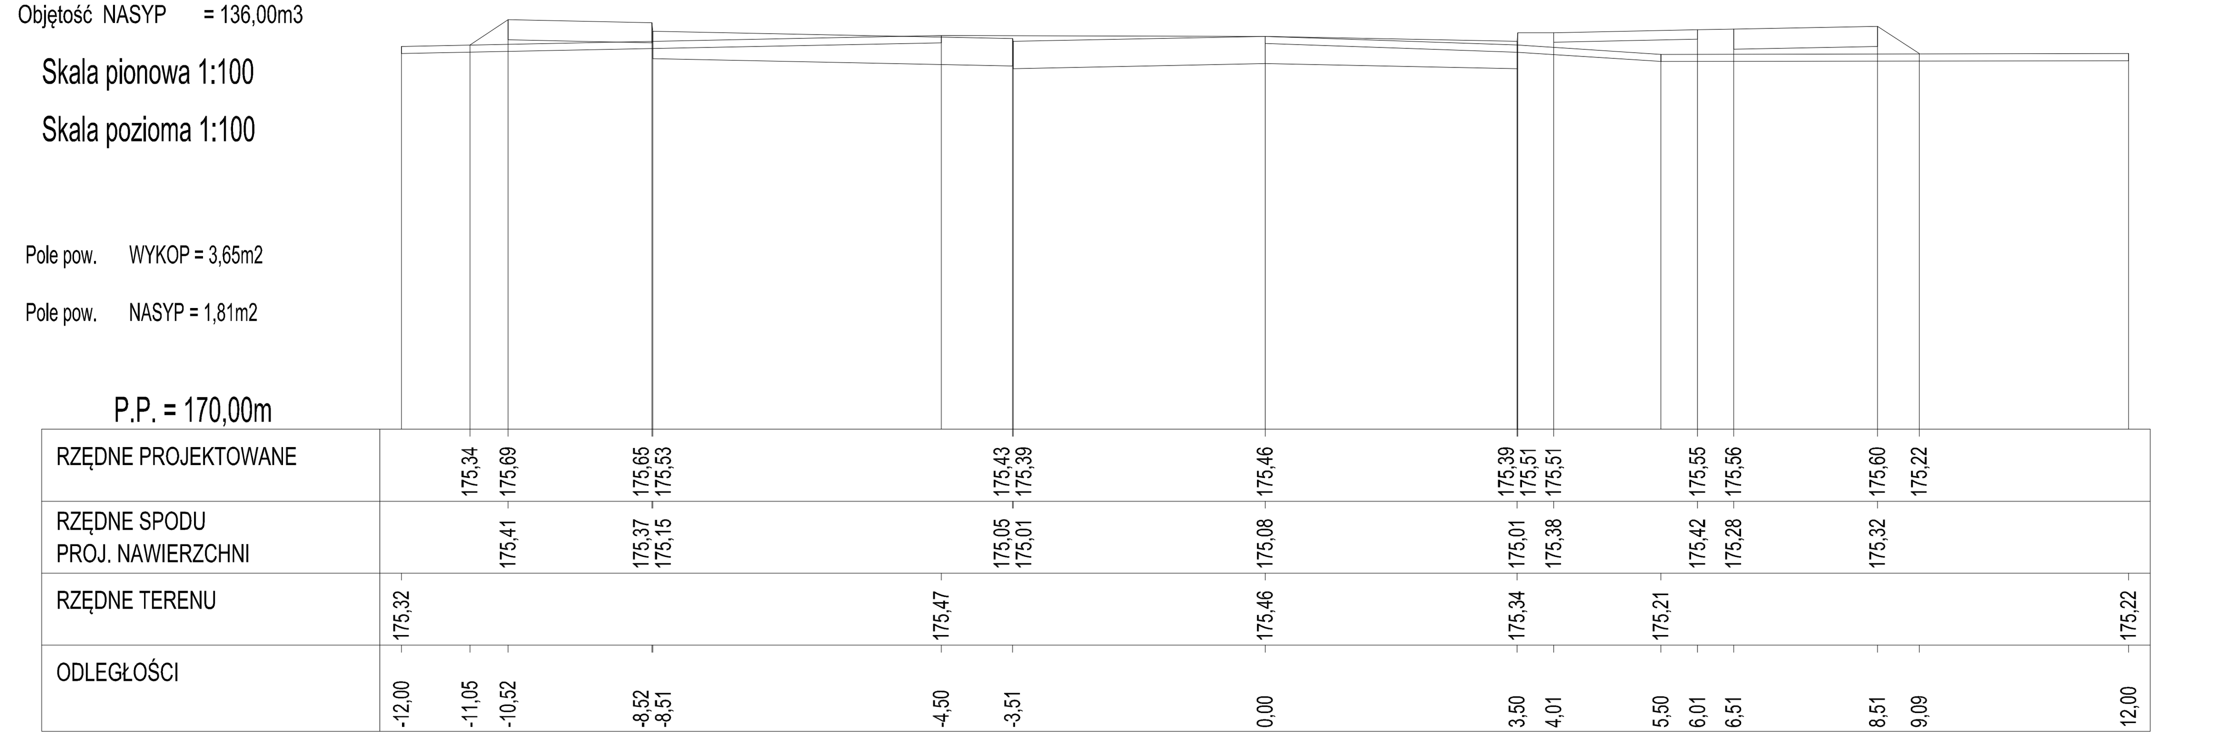

PIK. 450,00

Odległość = 50,00m

Objętość WYKOP = 702,24m3

Objętość NASYP = 28,72m3

Skala pionowa 1:100

Skala pozioma 1:100

Pole pow. WYKOP = 10,45m2

Pole pow. NASYP = 1,13m2

P.P. = 168,00m

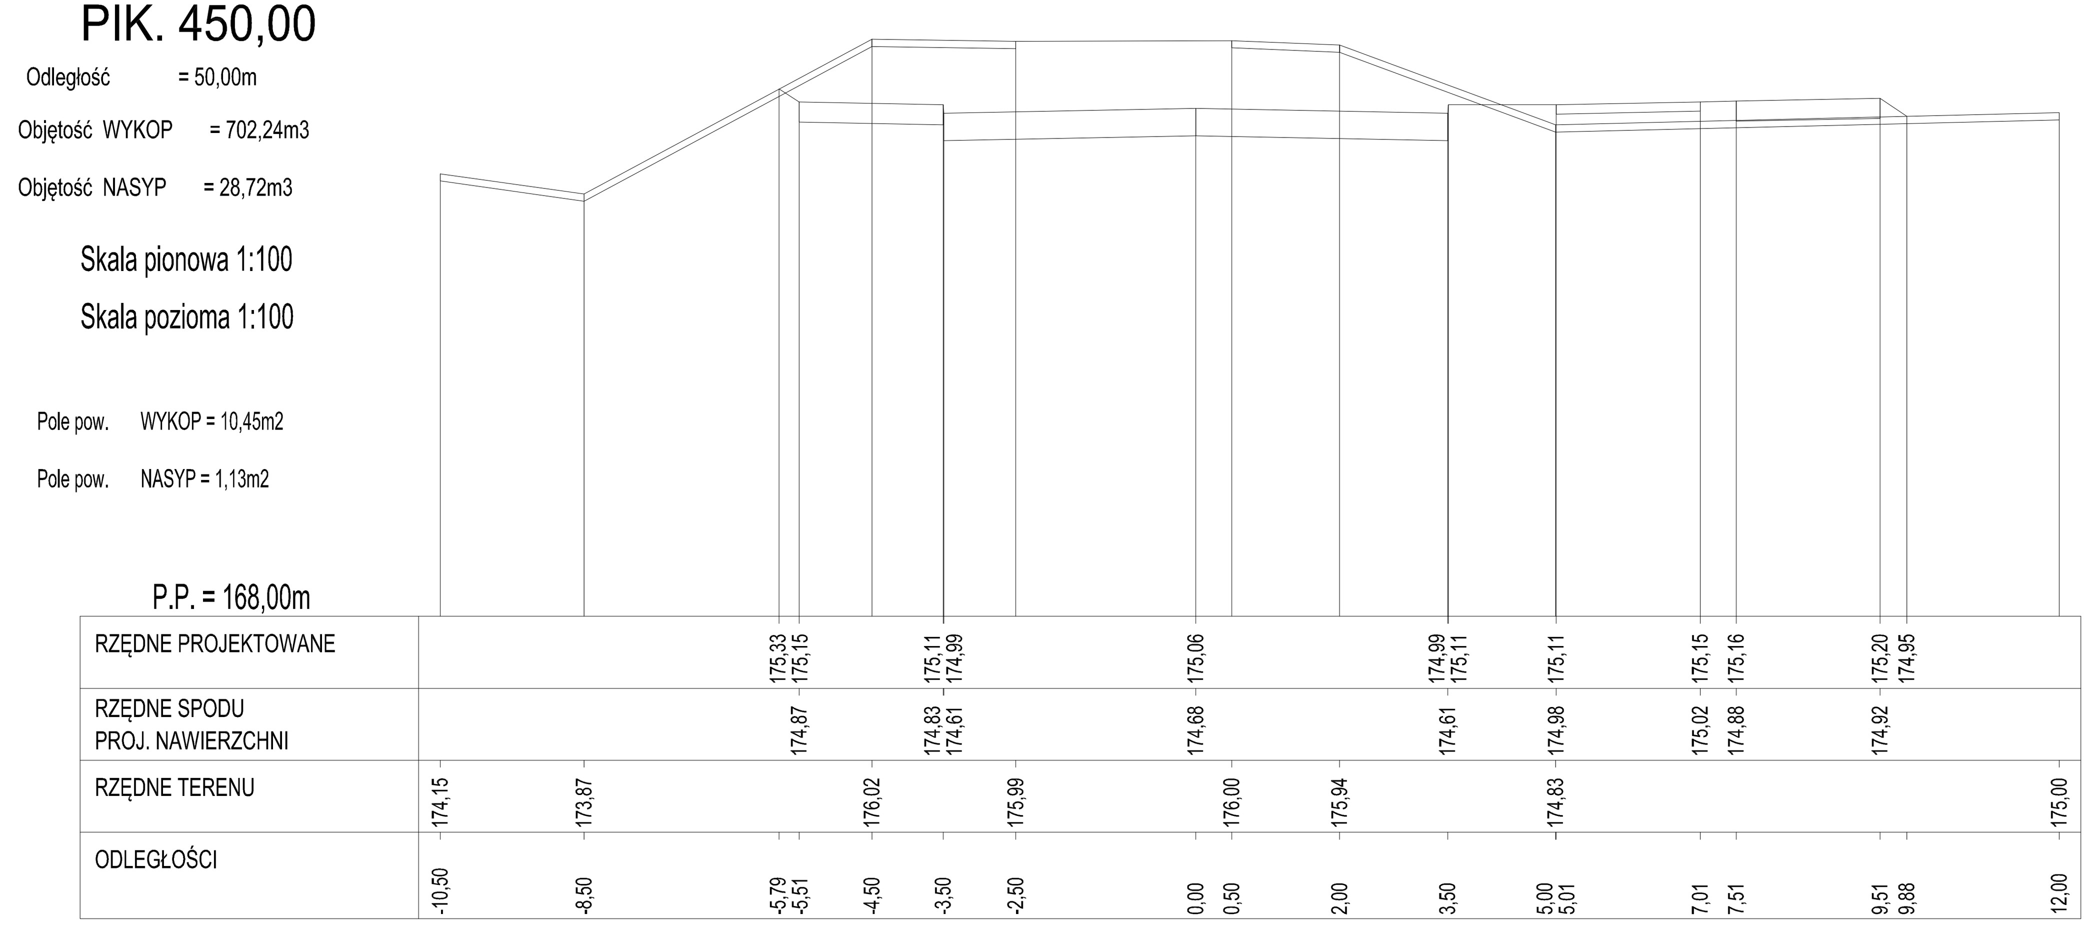

PIK. 505,00

Odległość = 1,00m

Objętość WYKOP = 8,44m3

Objętość NASYP = 0,20m3

Skala pionowa 1:100

Skala pozioma 1:100

Pole pow. WYKOP = 9,56m2

Pole pow. NASYP = 0,22m2

P.P. = 169,00m

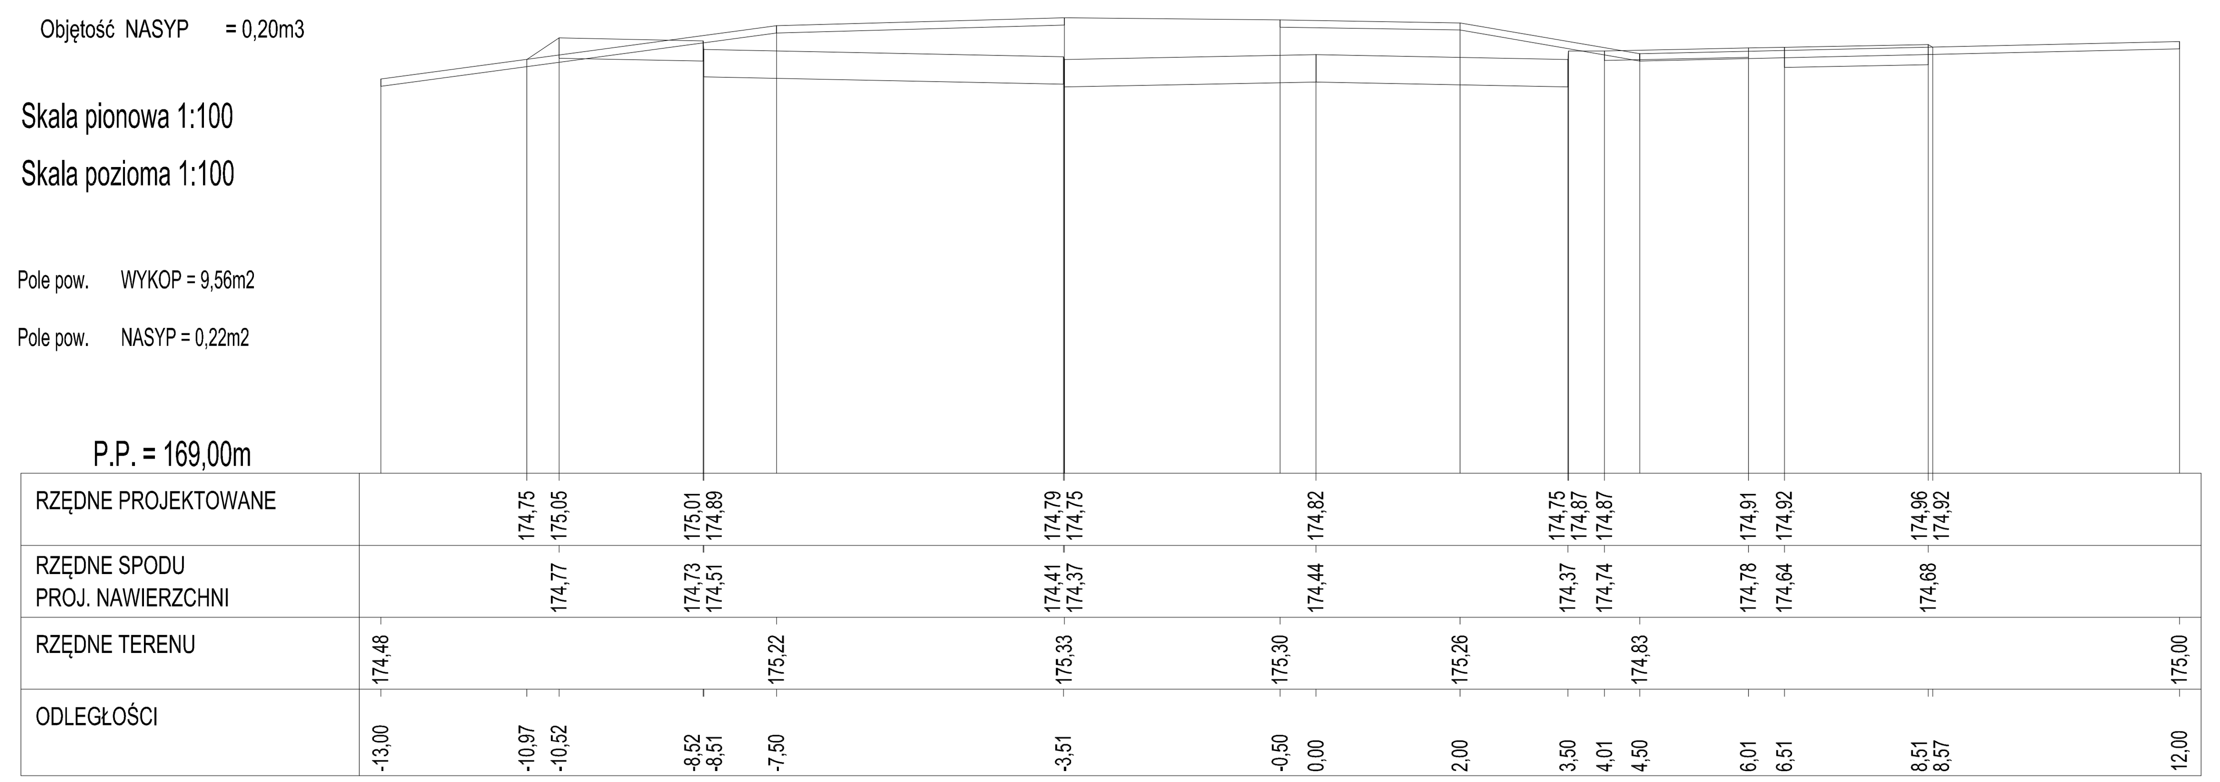

PIK. 600,00

Odległość = 50,00m

Objętość WYKOP = 222,95m3

Objętość NASYP = 70,32m3

Skala pionowa 1:100

Skala pozioma 1:100

Pole pow. WYKOP = 4,95m2

Pole pow. NASYP = 1,71m2

P.P. = 169,00m

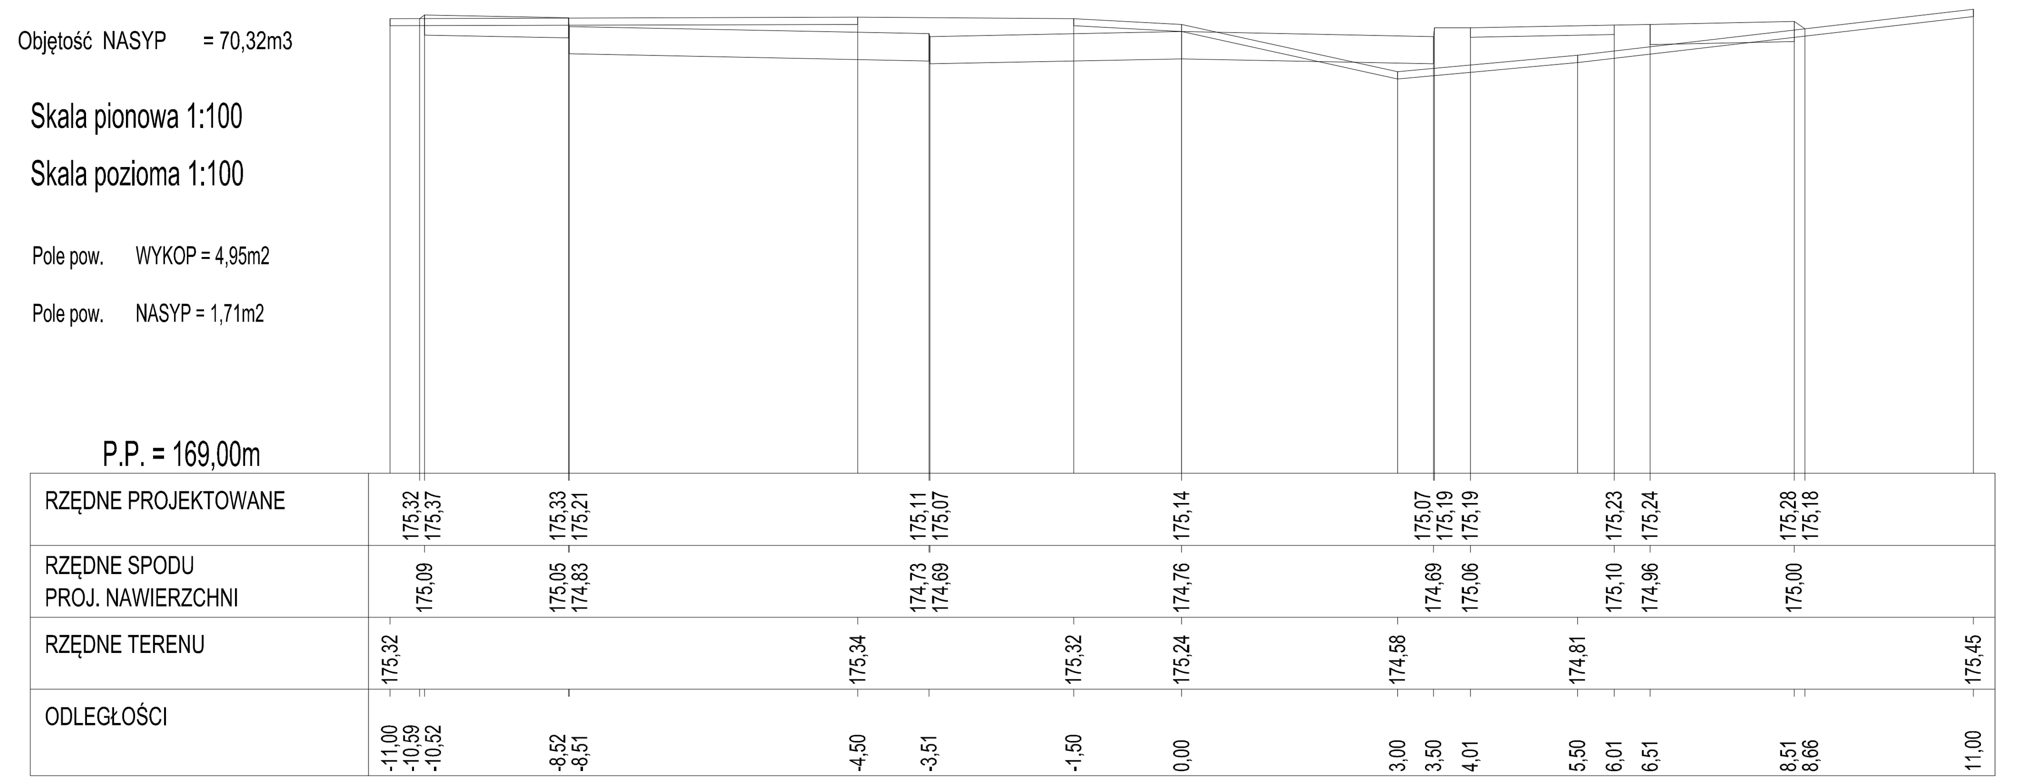

NADZOROWANIE PROJEKTOWANIE I BUDOWA DRÓG - JAROSŁAW GRABIŃSKI 16-400 SUWAŁKI UL. WITOSA 4a/191			
Nazwa i adres obiektu	Budowa ulicy Zastawie i skrzyżowania z ul. Powstańców Wielkopolskich wraz z kanalizacją deszczową, siecią wodociągową, kanalizacją sanitarną, oświetleniem i kanałem teletechnicznym w Suwałkach, dz. nr 31818/4, 31820, 31364/1, 31359/5, 31363/18, 31344/4, 31822, 31344/29, 31344/28, 31344/7, 31344/6, 31345, 31331, 31325, 31324, 31323, 30823/3, 31821, 31828/5, 31926, 31919		
Faza	projekt budowlany	data: 07.2014r.	
Tytuł rysunku	Przekroje poprzeczne	skala 1:100	rys nr D6/2
branża drogowa projektant	mgr inż. Jarosław Grabiński upr. PDL/0117/POOD/07		
branża drogowa sprawdził	mgr inż. Przemysław Galiński upr. WAM/0126/PWOD/10		
branża drogowa opracował	mgr inż. Sebastian Grabiński upr.		
branża drogowa opracował	mgr inż. Katarzyna Wandzioch upr.		