PLAN SYTUACYJNO - WYSOKOŚCIOWY
SKALA 1:500
RYSUNEK NR D1/2

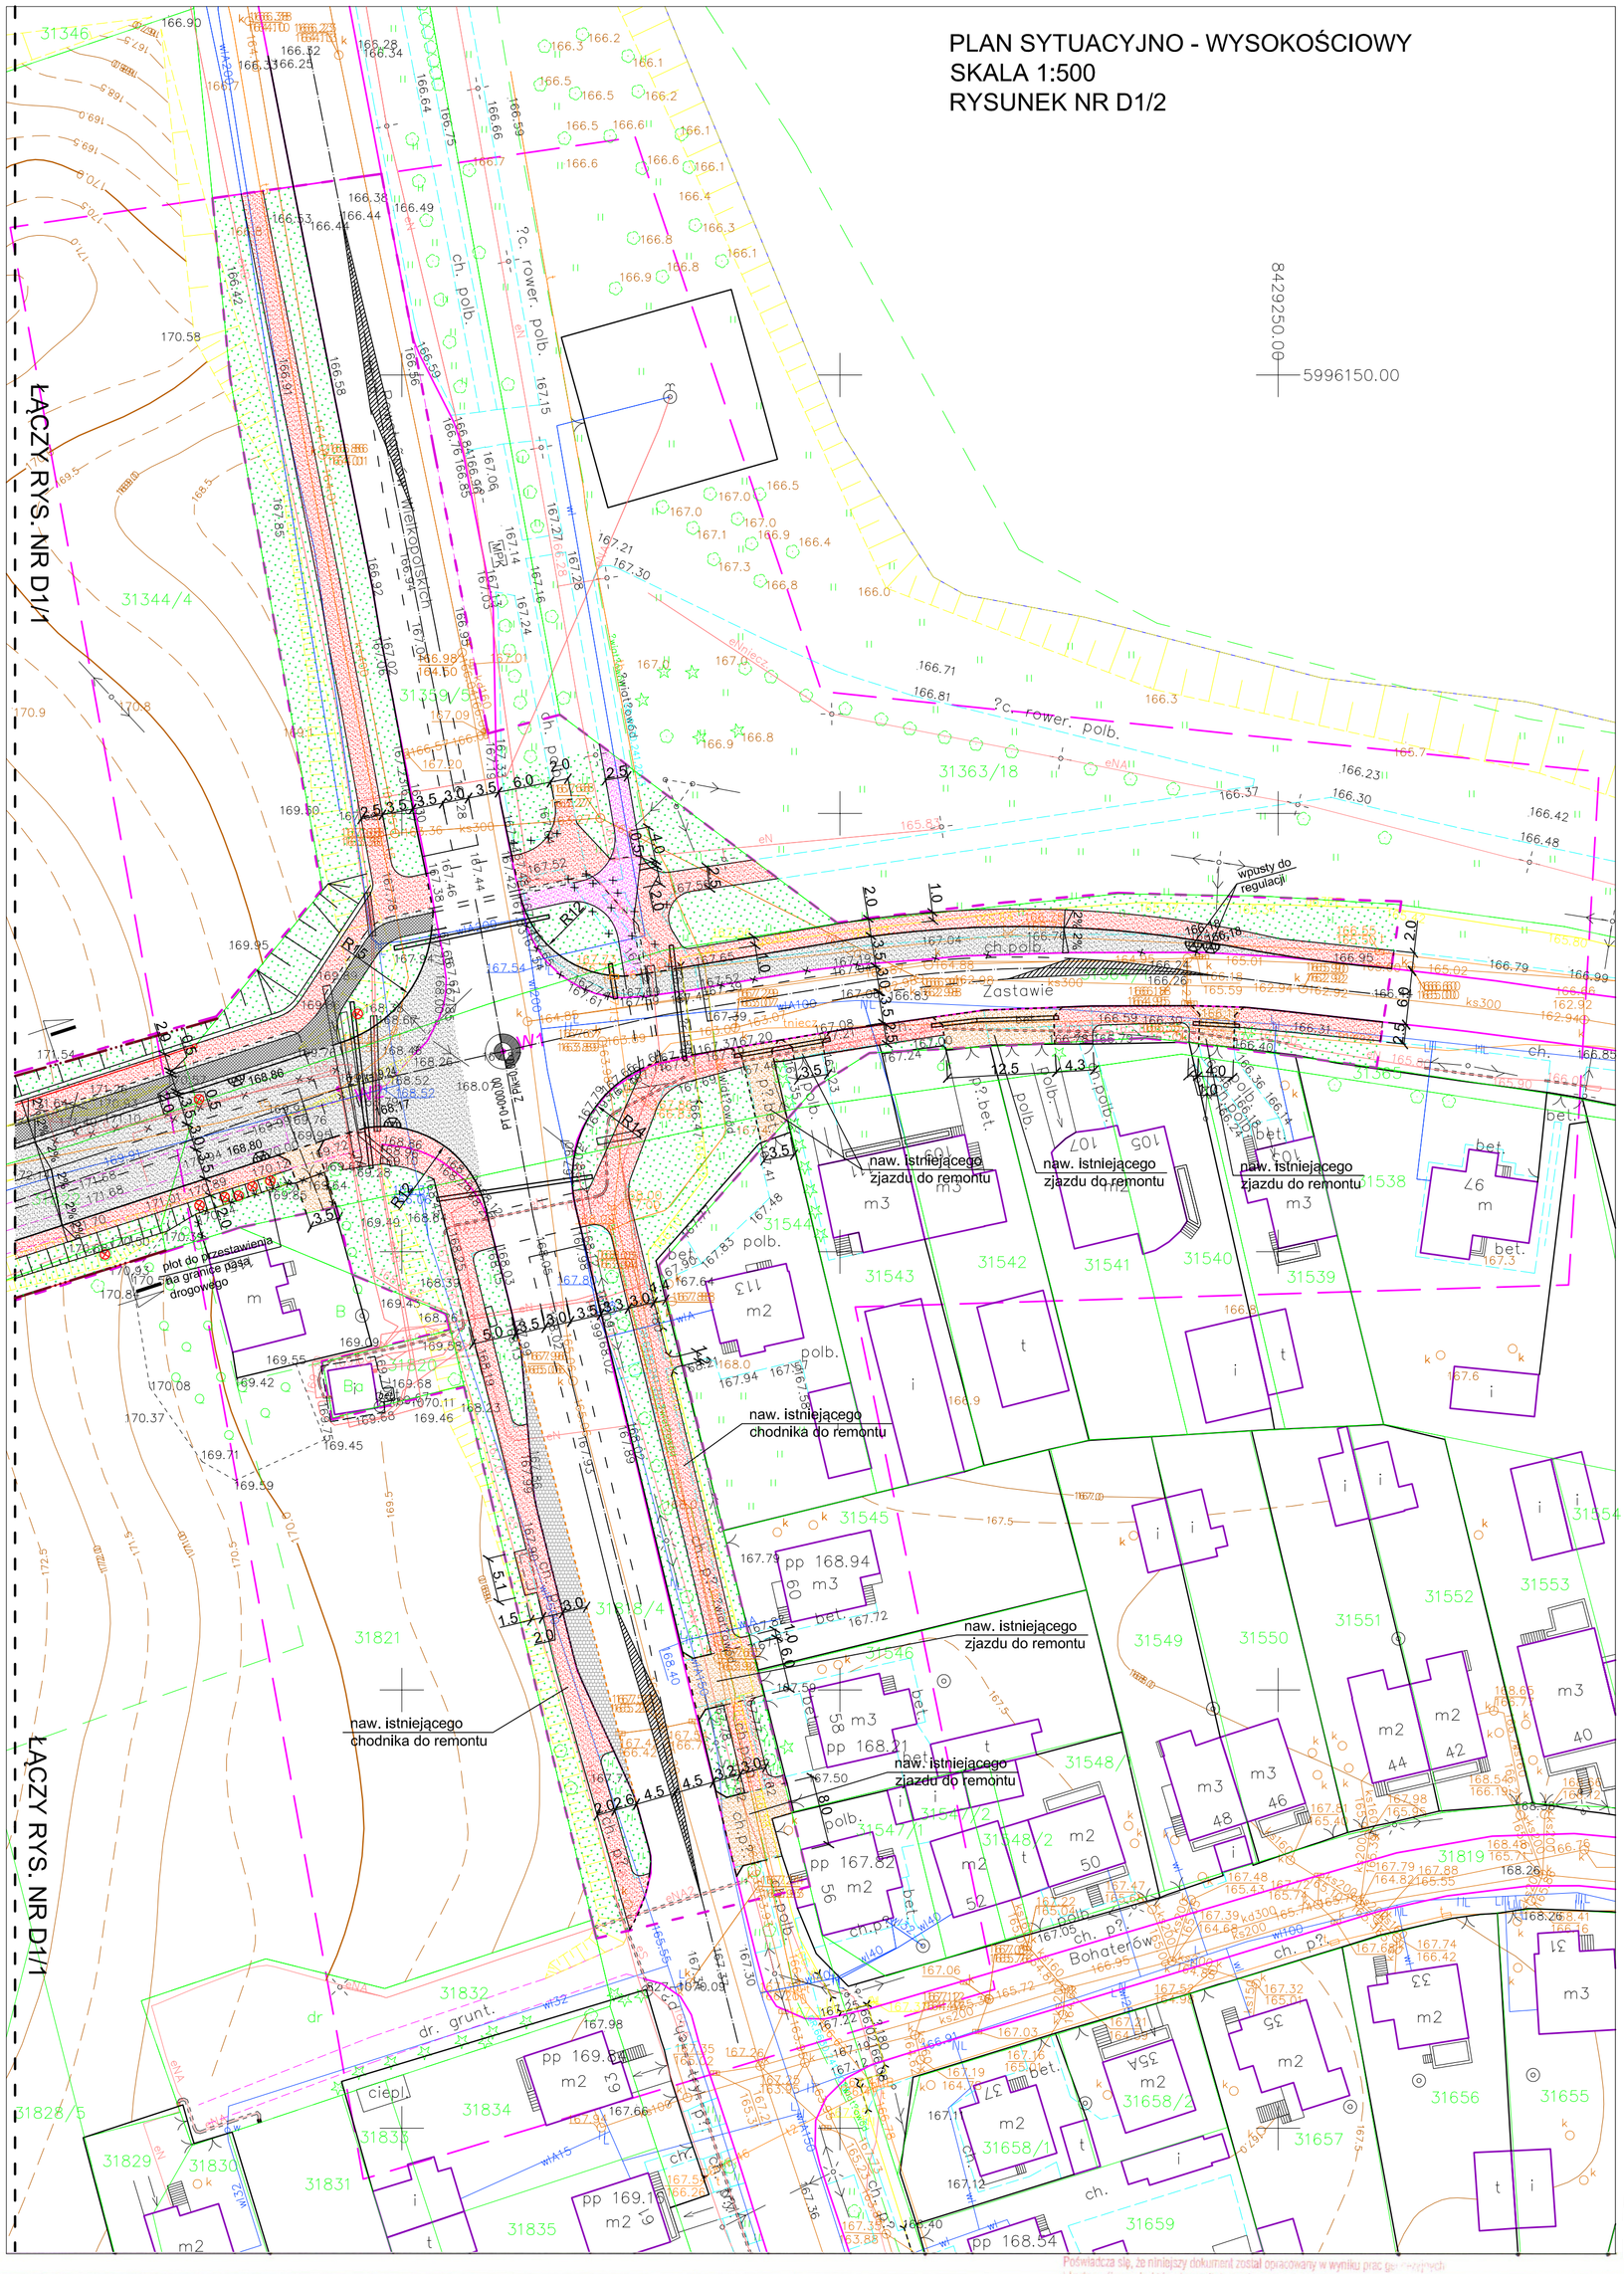

LEGENDA:

- GRANICA OPRACOWANIA INWESTYCJI - ETAP II - BUDOWA UL. ZASTAWIE
- GRANICA OPRACOWANIA INWESTYCJI - ETAP I - BUDOWA SKRZYŻOWANIA UL. ZASTAWIE I POWSTAŃSCÓW WIELKOPOLSKICH
- GRANICA PODZIAŁU ZGODNA Z MIEJSCOWYM PLANEM ZAGOSPODAROWANIA PRZESTRZENNEGO
- GRANICA PLANOWANYCH PODZIAŁÓW
- NAW. JEZDNI - ASFALTOWA
- NAW. PARKINGU I ZJAZDÓW - KOST. BET. GR 8 CM KOLOR GRAFITOWY FAZOWA
- NAW. ŚCIEŻKI ROWEROWEJ - ASFALT
- NAW. CHODNIKA - KOST. BET. GR 8 CM KOLOR SZARY FAZOWA
- NAW. OPASKI - KOST. BET. GR 8 CM KOLOR GRAFITOWY FAZOWA
- NAW. ŚCIEŻKI ROWEROWEJ - KOST. BET. GR 8 CM KOLOR CZERWONY BEZFAZOWA
- NAW. ZATOKI AUTOBUSOWEJ Z KOSTKI GRANITOWEJ
- ZIELEŃ
- NAW. ŻWIROWA
- DRZEWA DO WYCINKI
- PROJEKTOWANA SKARPA
- proj. wpusty deszczowe
- krawężnik bet. 20x30x100cm
- krawężnik bet. 20x22x100cm
- obrzeże bet. 8x30x100cm
- krawężnik granitowy 15x25x100cm
- rury ochronne na istniejącej i projektowanej infrastrukturze podziemnej

PUNKTY GŁÓWNE TRASY

	X	Y
PT=W1	5996072,85	8429161,56
W2	5996068,58	8429142,80
W3	5996042,94	8429069,06
W4	5996001,85	8428942,81
W5	5995939,66	8428751,73
W6	5995920,67	8428691,02
W7	5995914,46	8428671,95
W8	5995911,36	8428662,43
W9	5995868,51	8428516,00
KT=W10	5995858,13	8428487,77

NADZOROWANIE PROJEKTOWANIE I BUDOWA DRÓG - JAROSŁAW GRABIŃSKI 16-400 SUWAŁKI UL. WITOSA 4a/191

Nazwa i adres obiektu	Budowa ulicy Zastawie i skrzyżowania z ul. Powstańców Wielkopolskich wraz z kanalizacją deszczową, siecią wodociągową, kanalizacją sanitarną, oświetleniem i kanałem teletechnicznym w Suwałkach, dz. nr 31818/4, 31820, 31364/1, 31359/5, 31363/18, 31344/4, 31822, 31344/29, 31344/28, 31344/7, 31344/6, 31345, 31331, 31325, 31324, 31323, 30823/3, 31821, 31828/5, 31926, 31919		
Faza	projekt wykonawczy	data: 07.2014r.	
Tytuł rysunku	Plan sytuacyjno - wysokościowy	skala 1:500	rys nr D1/2
branża drogowa projektant	mgr inż. Jarosław Grabiński upr. PDL/0117/POOD/07		
branża drogowa sprawdził	mgr inż. Przemysław Galiński upr. WAM/0126/PWOD/10		
branża drogowa opracował	mgr inż. Sebastian Grabiński upr.		
branża drogowa opracował	mgr inż. Katarzyna Wandzioch upr.		

MAPA DO CELÓW PROJEKTOWYCH

Miejscowość		Suwałki
Jednostka ewidencyjna	identyfikator	206301_1
	nazwa	M.Suwałki
Obręb ewidencyjny	identyfikator	206301_1.07
	nazwa	Obręb Nr 07
Nazwa układu współrzędnych	prostokątnych płaskich	2000/8
	wysokości	Kronsztadt 60
Oznaczenie granic obszaru, który był przedmiotem aktualizacji		— — —
Służebności gruntowe mające wpływ na zagospodarowanie gruntów zlokalizowanych w granicach projektowanej inwestycji *)		— — —

Skala mapy	1:500
Oznaczenie kancelaryjne zgłoszenia pracy geodezyjnej	GR.6640.653.2014
Data opracowania mapy:	12/08/2014

PRACOWNIA GEODEZJI•mgr inż. Stanisław Kamiński

PRACOWNIA GEODEZJI mgr inż. Stanisław Kamiński 16-400 Suwałki, ul. M. Skłodowskiej-Curie 14/7 tel. (087) 567-93-63 NIP 844-104-42-03 REGON 790241830

GEODETA UPRAWNIONY Zaświadczenie SUGiK Nr 5880 mgr inż. Stanisław Kamiński Suwałki ul. M. Skłodowskiej 14/7 tel. 567-93-63

Nazwa/imię i nazwisko wykonawcy i podpis osoby reprezentującej wykonawcę

Imię i nazwisko, nr uprawnień i podpis geodety uprawnionego, który opracował mapę

Wykonanie niniejszej mapy nie było poprzedzone ustaleniami dotyczącymi ewentualnych służebności gruntowych obciążających grunty położone w granicach projektowanej inwestycji budowlanej

Poświadcza się, że niniejszy dokument został opracowany w wyniku prac geodezyjnych i kartograficznych, których rezultaty zawiera operat techniczny wpisany do ewidencji materiałów państwowego zasobu geodezyjnego i kartograficznego

Organ prowadzący państwowy zasób geodezyjny i kartograficzny: PREZYDENT MIASTA SUWAŁK

Identyfikator ewidencyjny materiału zasobu - operatu technicznego: P.2063.2014.659

Data wpisania operatu technicznego do ewidencji materiałów zasobu: 19.08.2014

Imię, nazwisko i podpis osoby reprezentującej organ: PODINSPEKTOR

*) Należy podać skrócony opis służebności gruntowej wraz ze sposobem jej oznaczenia na mapie, a w przypadku, kiedy nie wykonano ustalenia obciążenia służebnościami - zamieścić stosowną informację.
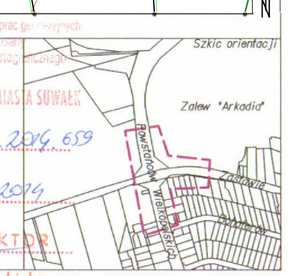
Szkic orientacji