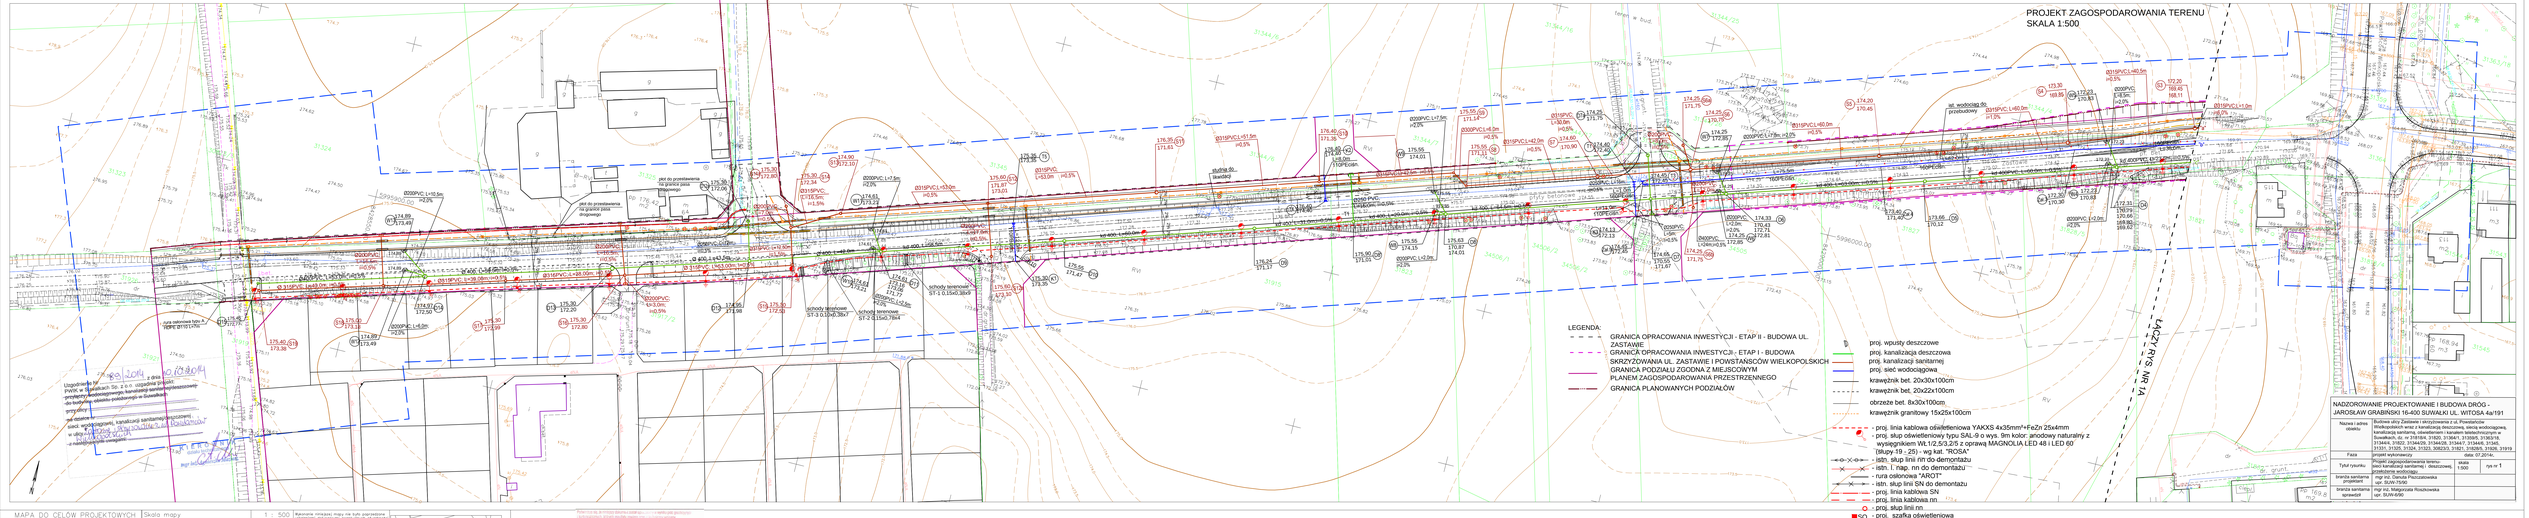
PROJEKT ZAGOSPODAROWANIA TERENU
SKALA 1:500
LEGENDA:
GRANICA OPRACOWANIA INWESTYCJI - ETAP II - BUDOWA UL. ZASTAWIE
GRANICA OPRACOWANIA INWESTYCJI - ETAP I - BUDOWA SKRZYŻOWANIA UL. ZASTAWIE I POWSTAŃCÓW WIELKOPOLSKICH
GRANICA PODZIAŁU ZGODNA Z MIEJSCOWYM PLANEM ZAGOSPODAROWANIA PRZESTRZENNEGO
GRANICA PLANOWANYCH PODZIAŁÓW
proj. wpusty deszczowe
proj. kanalizacja deszczowa
proj. kanalizacji sanitarnej
proj. sieć wodociągowa
krawężnik bet. 20x30x100cm
krawężnik bet. 20x22x100cm
obrzeże bet. 8x30x100cm
krawężnik granitowy 15x25x100cm
- proj. linia kablowa oświetleniowa YAKXS 4x35mm²+FeZn 25x4mm
- proj. słup oświetleniowy typu SAL-9 o wys. 9m kolor: anodowy naturalny z wysięgnikiem Wt.1/2,5/3,2/5 z oprawą MAGNOLIA LED 48 i LED 60 (słupy 19 - 25) - wg kat. "ROSA"
- istn. słup linii nn do demontażu
- istn. i nag. nn do demontażu
- rura osłonowa "AROT"
- istn. słup linii SN do demontażu
- proj. linia kablowa SN
- proj. linia kablowa nn
- proj. słup linii nn
- proj. szafka oświetleniowa
- proj. złącze kablowe
- proj. muf a kablowa SN
PROJEKTOWANA STUDNIA I KANAŁ TELETECHNICZNY
PROJEKTOWANA STUDNIA I TRASA KABLA OPTO
STUDNIA I KABEL DO LIKWIDACJI
DRZEWA DO WYCINKI
PROJEKTOWANA SKARPA
14-ZCH-KRA-SN-14
NADZOROWANIE PROJEKTOWANIE I BUDOWA DRÓG - JAROSŁAW GRABIŃSKI 16-400 SUWAŁKI UL. WITOŚA 4a/191
Nazwa i adres obiektu: Budowa ulicy Zastawie i skrzyżowania z ul. Powstańców Wielkopolskich wraz z kanalizacją deszczową, ulicy wodociągowej, kanalizacją sanitarną, oświetleniem i kanałem teletechnicznym w Suwałkach, dz. nr 3181/84, 3182/5, 3139/41, 3135/55, 3136/318, 3134/49, 3182/2, 3134/39, 3134/38, 3134/47, 3134/48, 3134/5, 3134/46, 3134/45, 3182/3, 3182/4, 3135/53, 3135/1, 3135/49, 3181/9 (obręb: wieś St.)(814)
Faza: projekt wykonawczy
Tytuł rysunku: Projekt zagospodarowania terenu, sieci kanalizacji sanitarnej, deszczowej, projektowe wodociągi
Skala: 1:500
Arkusz: nr 1
Branża sanitarna projektant: mgr inż. Małgorzata Roszkowska upr. SLOW-7/260
Branża sanitarna sprawdził: mgr inż. Małgorzata Roszkowska upr. SLOW-6/90
MAPA DO CELÓW PROJEKTOWYCH
Miejscowość: Suwałki
Jednostka ewidencyjna / nazwa: 206301 - 1 M. Suwałki
Obręb: 206302 - 107 Obręb: 0107
Nr działki ewidencyjnej / nazwa: identyfikator
Nazwa układu geodezyjnych współrzędnych płaskich: 2000 / 8
Wysokości Kronsztadt 86
Oznaczenie granic obszaru, który był przedmiotem pomiaru
Skala mapy: 1 : 500
Oznaczenie kartograficzne opracowu przez geodetę: PR.6643.244.2014
Data sporządzenia mapy: 17/06/2014
Wykonawca: PRACOWNIA GEODEZYJNA mgr inż. Stanisław Kamiński
Uprawnienia geodezyjne nr: GEODETA UPRAWNIONY
Podpis i pieczęć: mgr inż. Stanisław Kamiński
Uzgodnienie br. z dnia ... z dnia ... projektu projektu budowlanego sieci wodociągowej do budynku obiektu produkcyjno-usługowego
na działce nr ... sieci wodociągowej, kanalizacji sanitarnej/deszczowej w ulicy ... w Suwałkach
Zatwierdzam projekt do realizacji
Skala orientacyjna
Wykonanie mikrpalu, mogą nie być zgodne z projektem ze względu na konieczność dostosowania przebiegu sieci do istniejącego uzbrojenia podziemnego oraz ze względu na ograniczenia wynikające z gruntów projektowanej inwestycji budowlanej.
Wykonawca zobowiązany jest do uzyskania pisemnej zgody projektanta na wszelkie zmiany projektowe