


UL. S. STASZICA

DO UL. GAŁAJA

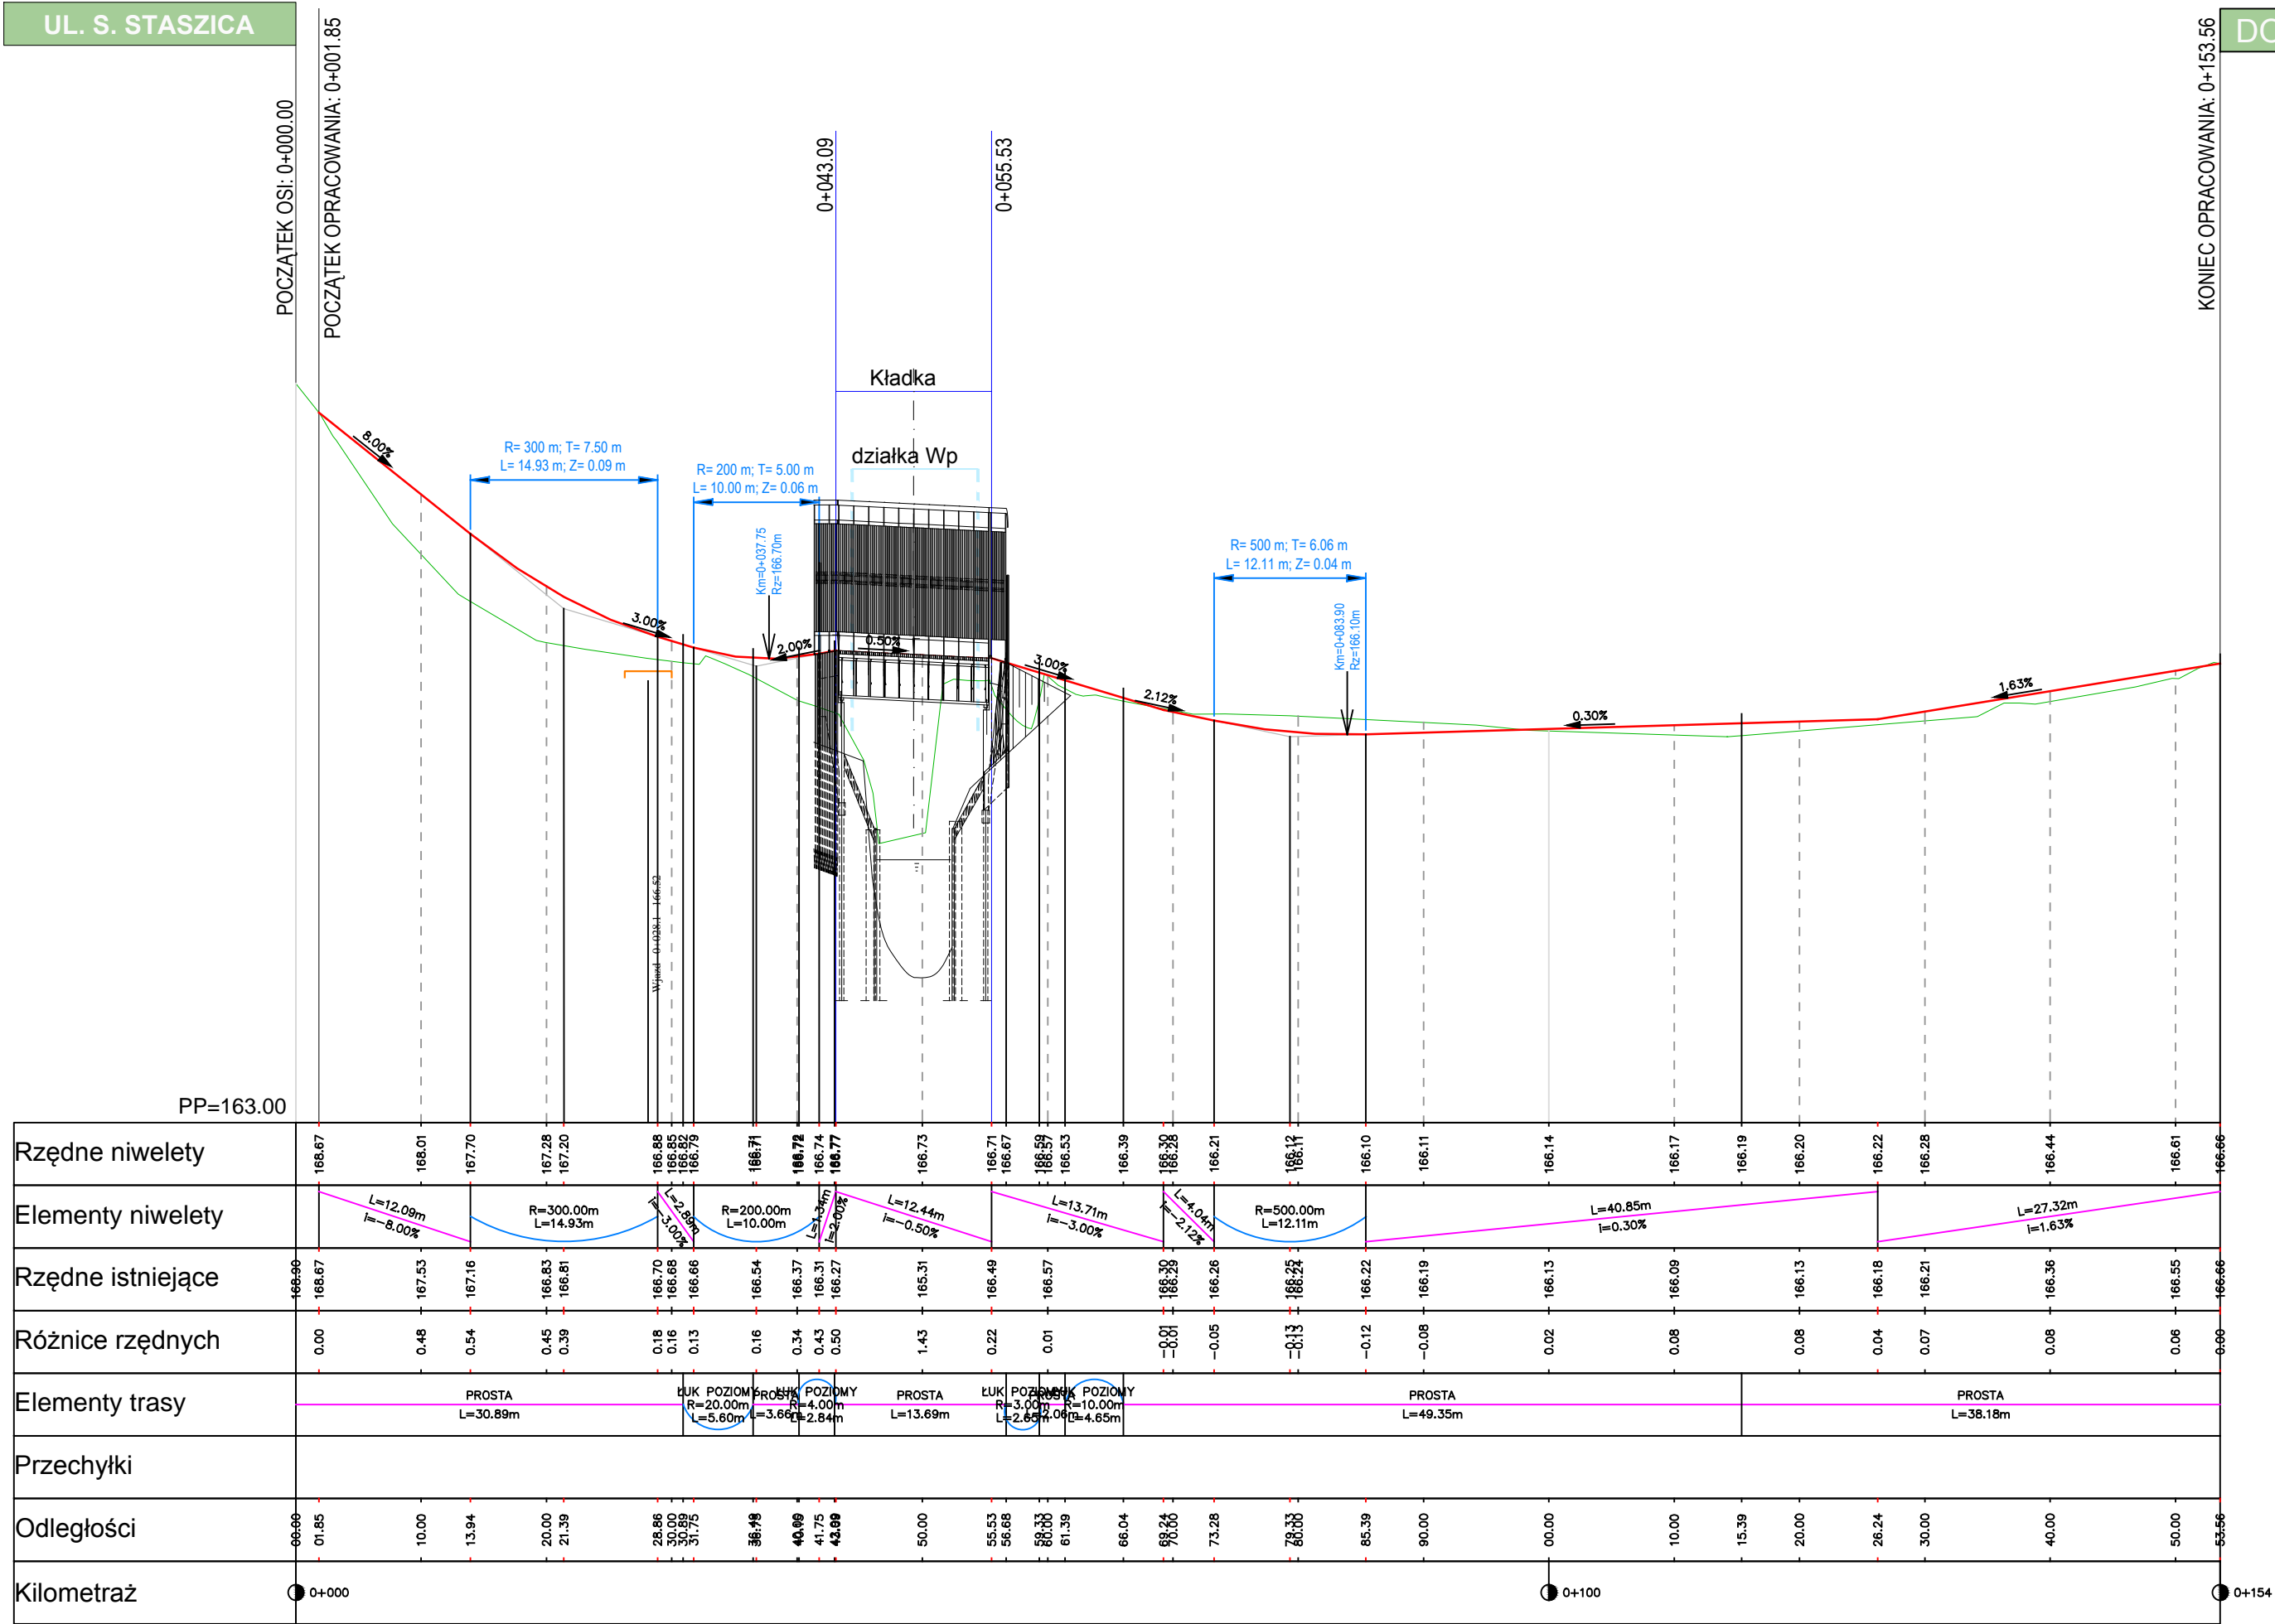

<h1 style="text-align: center;">ESTAKADA Tomasz Pawłowski</h1> <p style="text-align: center;">ul. Małinowa 12, 15-803 Białystok, tel. 607-428-656 e-mail: biuro.estakada@wp.pl</p>		
Nazwa zadania:	Budowa dwóch kładek przez rz. Czarna Hańcza: pomiędzy ul.W.Gałąja i St.Staszica oraz w ciągu ul. Zacisze wraz z ul.Zacisze od ul.Reymonta do kładki i utwardzeniem dojścia do ul. Ogrodowej w Suwałkach.	
Nazwa rysunku:	PROFIL PODŁUŻNY	Skala: 1:50/500
Inwestor:	MIASTO SUWAŁKI	Data: 06.2015
Obiekt:	Kładka pomiędzy ul.W. Gałąja i St. Staszica	Nr rysunku: 3
Stadium:	PROJEKT WYKONAWCZY	
Branża:	DROGOWA	
Projektował: mgr inż. Łukasz Milewski	Nr upr. PDL/0098/POOD/11	Podpis
Branża: MOSTOWA		
Projektował: mgr inż. Tomasz Pawłowski	Nr upr. PDL/0144/POOM/09	Podpis
mgr inż. Tomasz Pietrzak	PDL/0053/POOM/10	Podpis
Sprawdził: mgr inż. Wojciech Rębacz	Upr. z § 3 ust. 2 pkt. 2 Zarz. MK 195 Nr ewid. ONB1f-907/16/69	Podpis
Współpraca: mgr inż. Marcin Szkobodziński		Podpis