


POMOST – KONGLOMERAT DREWNIANY	2,5cm
LEGARY STALOWE 50x30x3mm	3cm
POPRZECZNICE – C 200	20cm
DŹWIGARY – BELKI STALOWE I HEB320	32,0cm

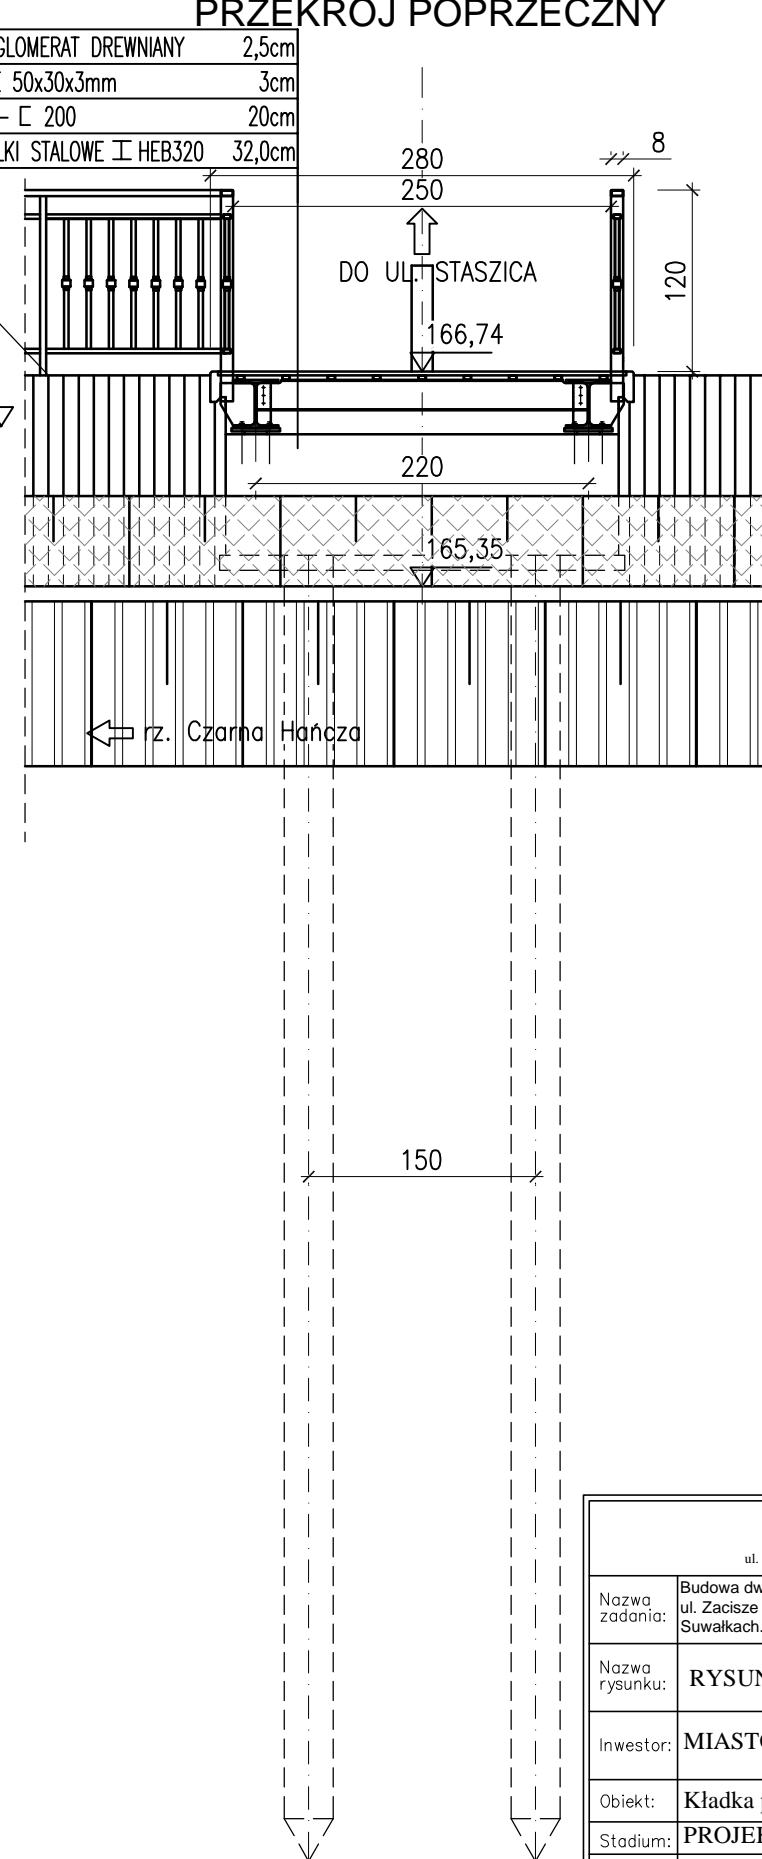

<h1 style="text-align: center;">ESTAKADA</h1> <h2 style="text-align: center;">Tomasz Pawłowski</h2> <p style="text-align: center;">ul. Małinowa 12, 15-803 Białystok, tel. 607-428-656 e-mail: biuro.estakada@wp.pl</p>			
Nazwa zadania:	Budowa dwóch kładek przez rz. Czarna Hańcza: pomiędzy ul.W.Gałąja i St.Staszica oraz w ciągu ul. Zaczise wraz z ul.Zacisze od ul.Reymonta do kładki i utwardzenie drożdja do ul. Ogrodowej Suwałkach.		
Nazwa rysunku:	RYSUNEK OGÓLNY NR 1		Skala: 1:50
Inwestor:	MIASTO SUWAŁKI		Data: 06.2015
Obiekt:	Kładka pomiędzy ul.W. Gałąja i St. Staszica		Nr rysunku: 3
Stadium:	PROJEKT BUDOWLANY		
Brano: MOSTOWA			
Projektował: mgr inż. Tomasz Pawłowski	Nr upr. PDL/0144/POOM/09	Podpis	
mgr inż. Tomasz Pietrzak	PDL/0053/POOM/10	Podpis	
Sprawdził: mgr inż. Wojciech Rębacz	Upr. z § 3 ust. 2 pkt. 2 Zarz. MK 195 Nr ewid. ONB11-907/16/69	Podpis	
Współpraca: mgr inż. Marcin Szkobodziński		Podpis	