



DO UL. W. GAŁAJA ➡

WIDOK OD STRONY WYLOTU

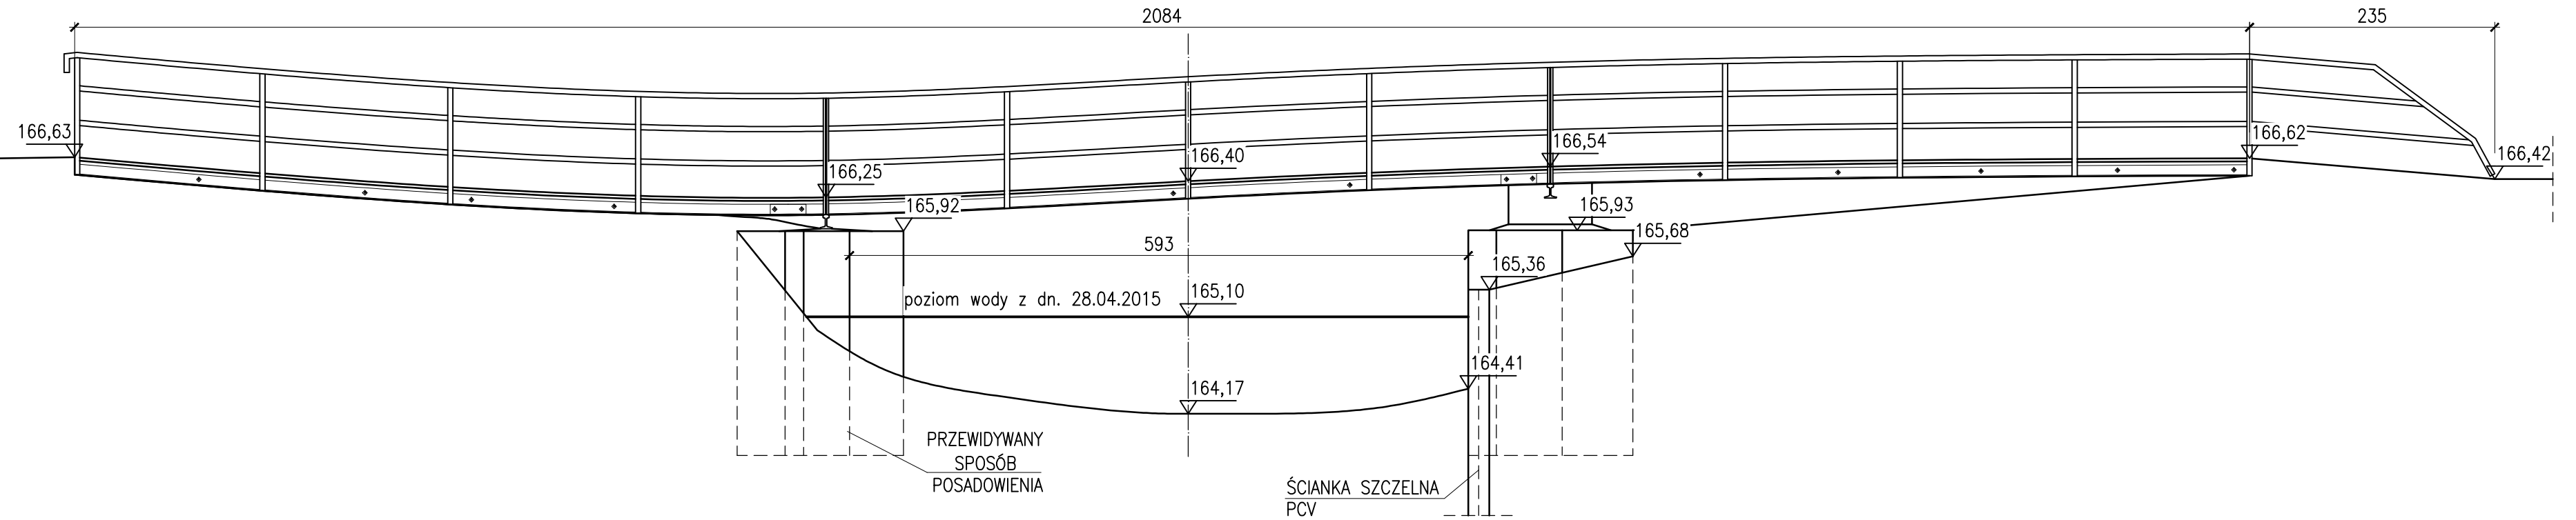

WIDOK OD STRONY WYLOTU

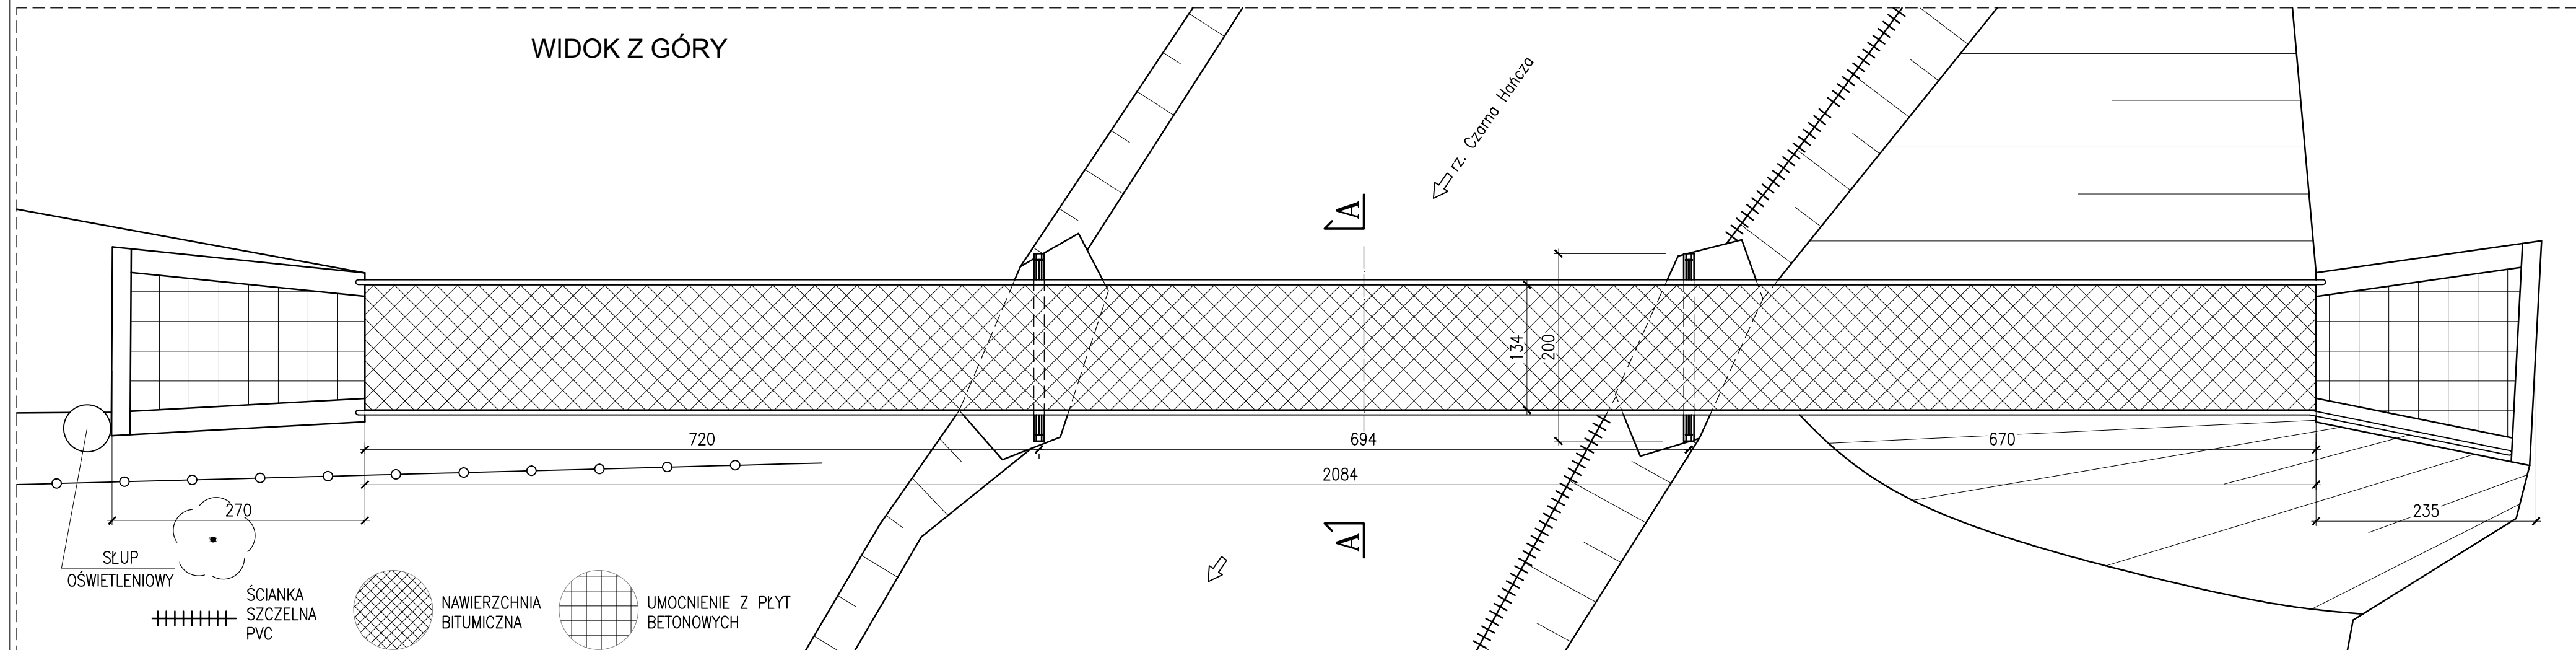

<h1 style="text-align: center;">ESTAKADA Tomasz Pawłowski</h1> <p style="text-align: center;">ul. Malinowa 12, 15-803 Białystok, tel. 607-428-656 e-mail: biuro.estakada@wp.pl</p>			
Nazwa zadania:	Budowa dwóch kładek przez rz. Czarna Hańcza: pomiędzy ul.W.Gałąja i St.Staszica oraz w ciągu ul. Zacisze wraz z ul.Zacisze od ul.Reymonta do kładki i utwardzeniem drojsia do ul. Ogrodowej w Suwałkach.		
Nazwa rysunku:	INWENTARYZACJA	Skala: 1:50	
Inwestor:	MIASTO SUWAŁKI	Data: 06.2015	
Obiekt:	Kładka pomiędzy ul. W. Gałąja i St. Staszica	Nr rysunku: 16	
Stadium:	PROJEKT WYKONAWCZY		
Branża:	MOSTOWA		
Projektował: mgr inż. Tomasz Pawłowski mgr inż. Tomasz Pietrzak	Nr upr. PDL/0144/POOM/09 PDL/0053/POOM/10	Podpis	
Sprawdził: mgr inż. Wojciech Rębacz	Upr. z § 3 ust. 2 pkt. 2 Zarz. MK 195 Nr ewid. ONB11-907/16/69	Podpis	
Współpraca: mgr inż. Marcin Szkobodziński		Podpis	