


OBREB NR 6 miasto S U W A Ł K I
MAPA Z POWIERZCHNIAMI DZIAŁEK DO WYWŁASZCZENIA
SKALA 1:1000

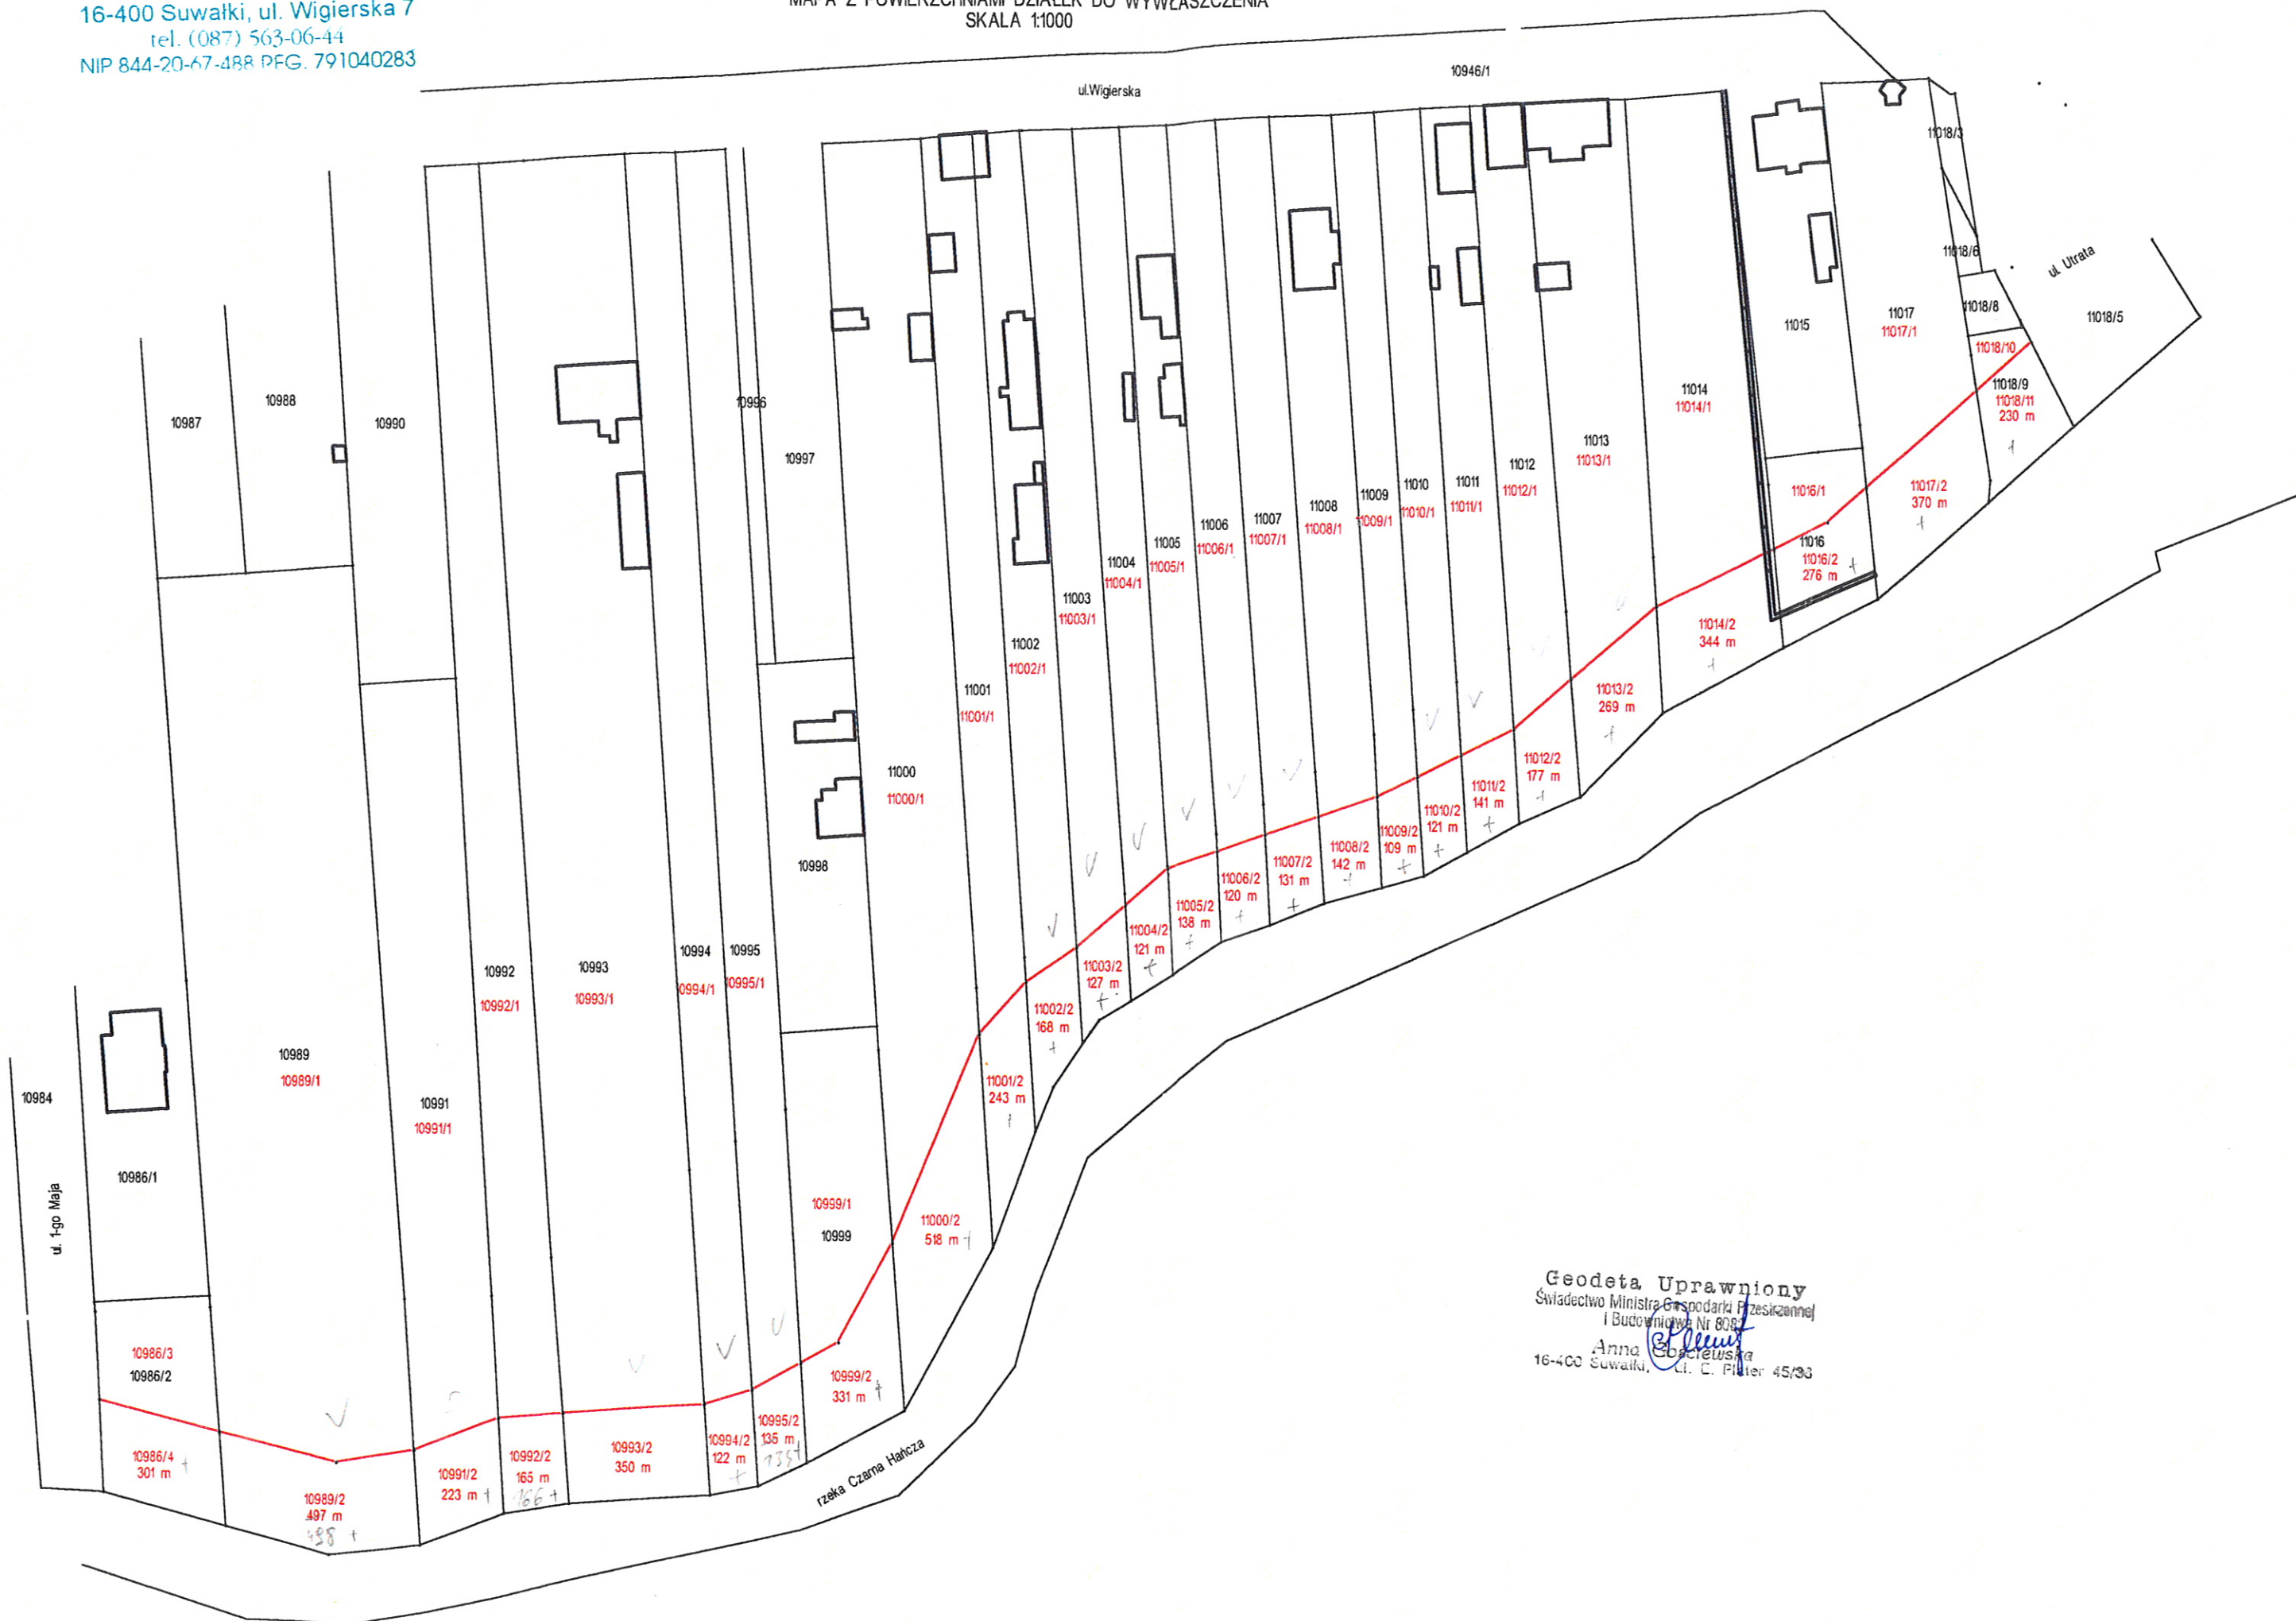

Geodeta Uprawniony
Świadczenie Ministra Gospodarki Przeszkoleniowej
i Budownictwa Nr 808
Anna Górczewska
16-400 Suwałki, ul. C. Piłsudskiego 45/33