


Rys. nr 7


WIAZD DO
KONDYGNACJI
PODZIEMNEJ

Przebieg

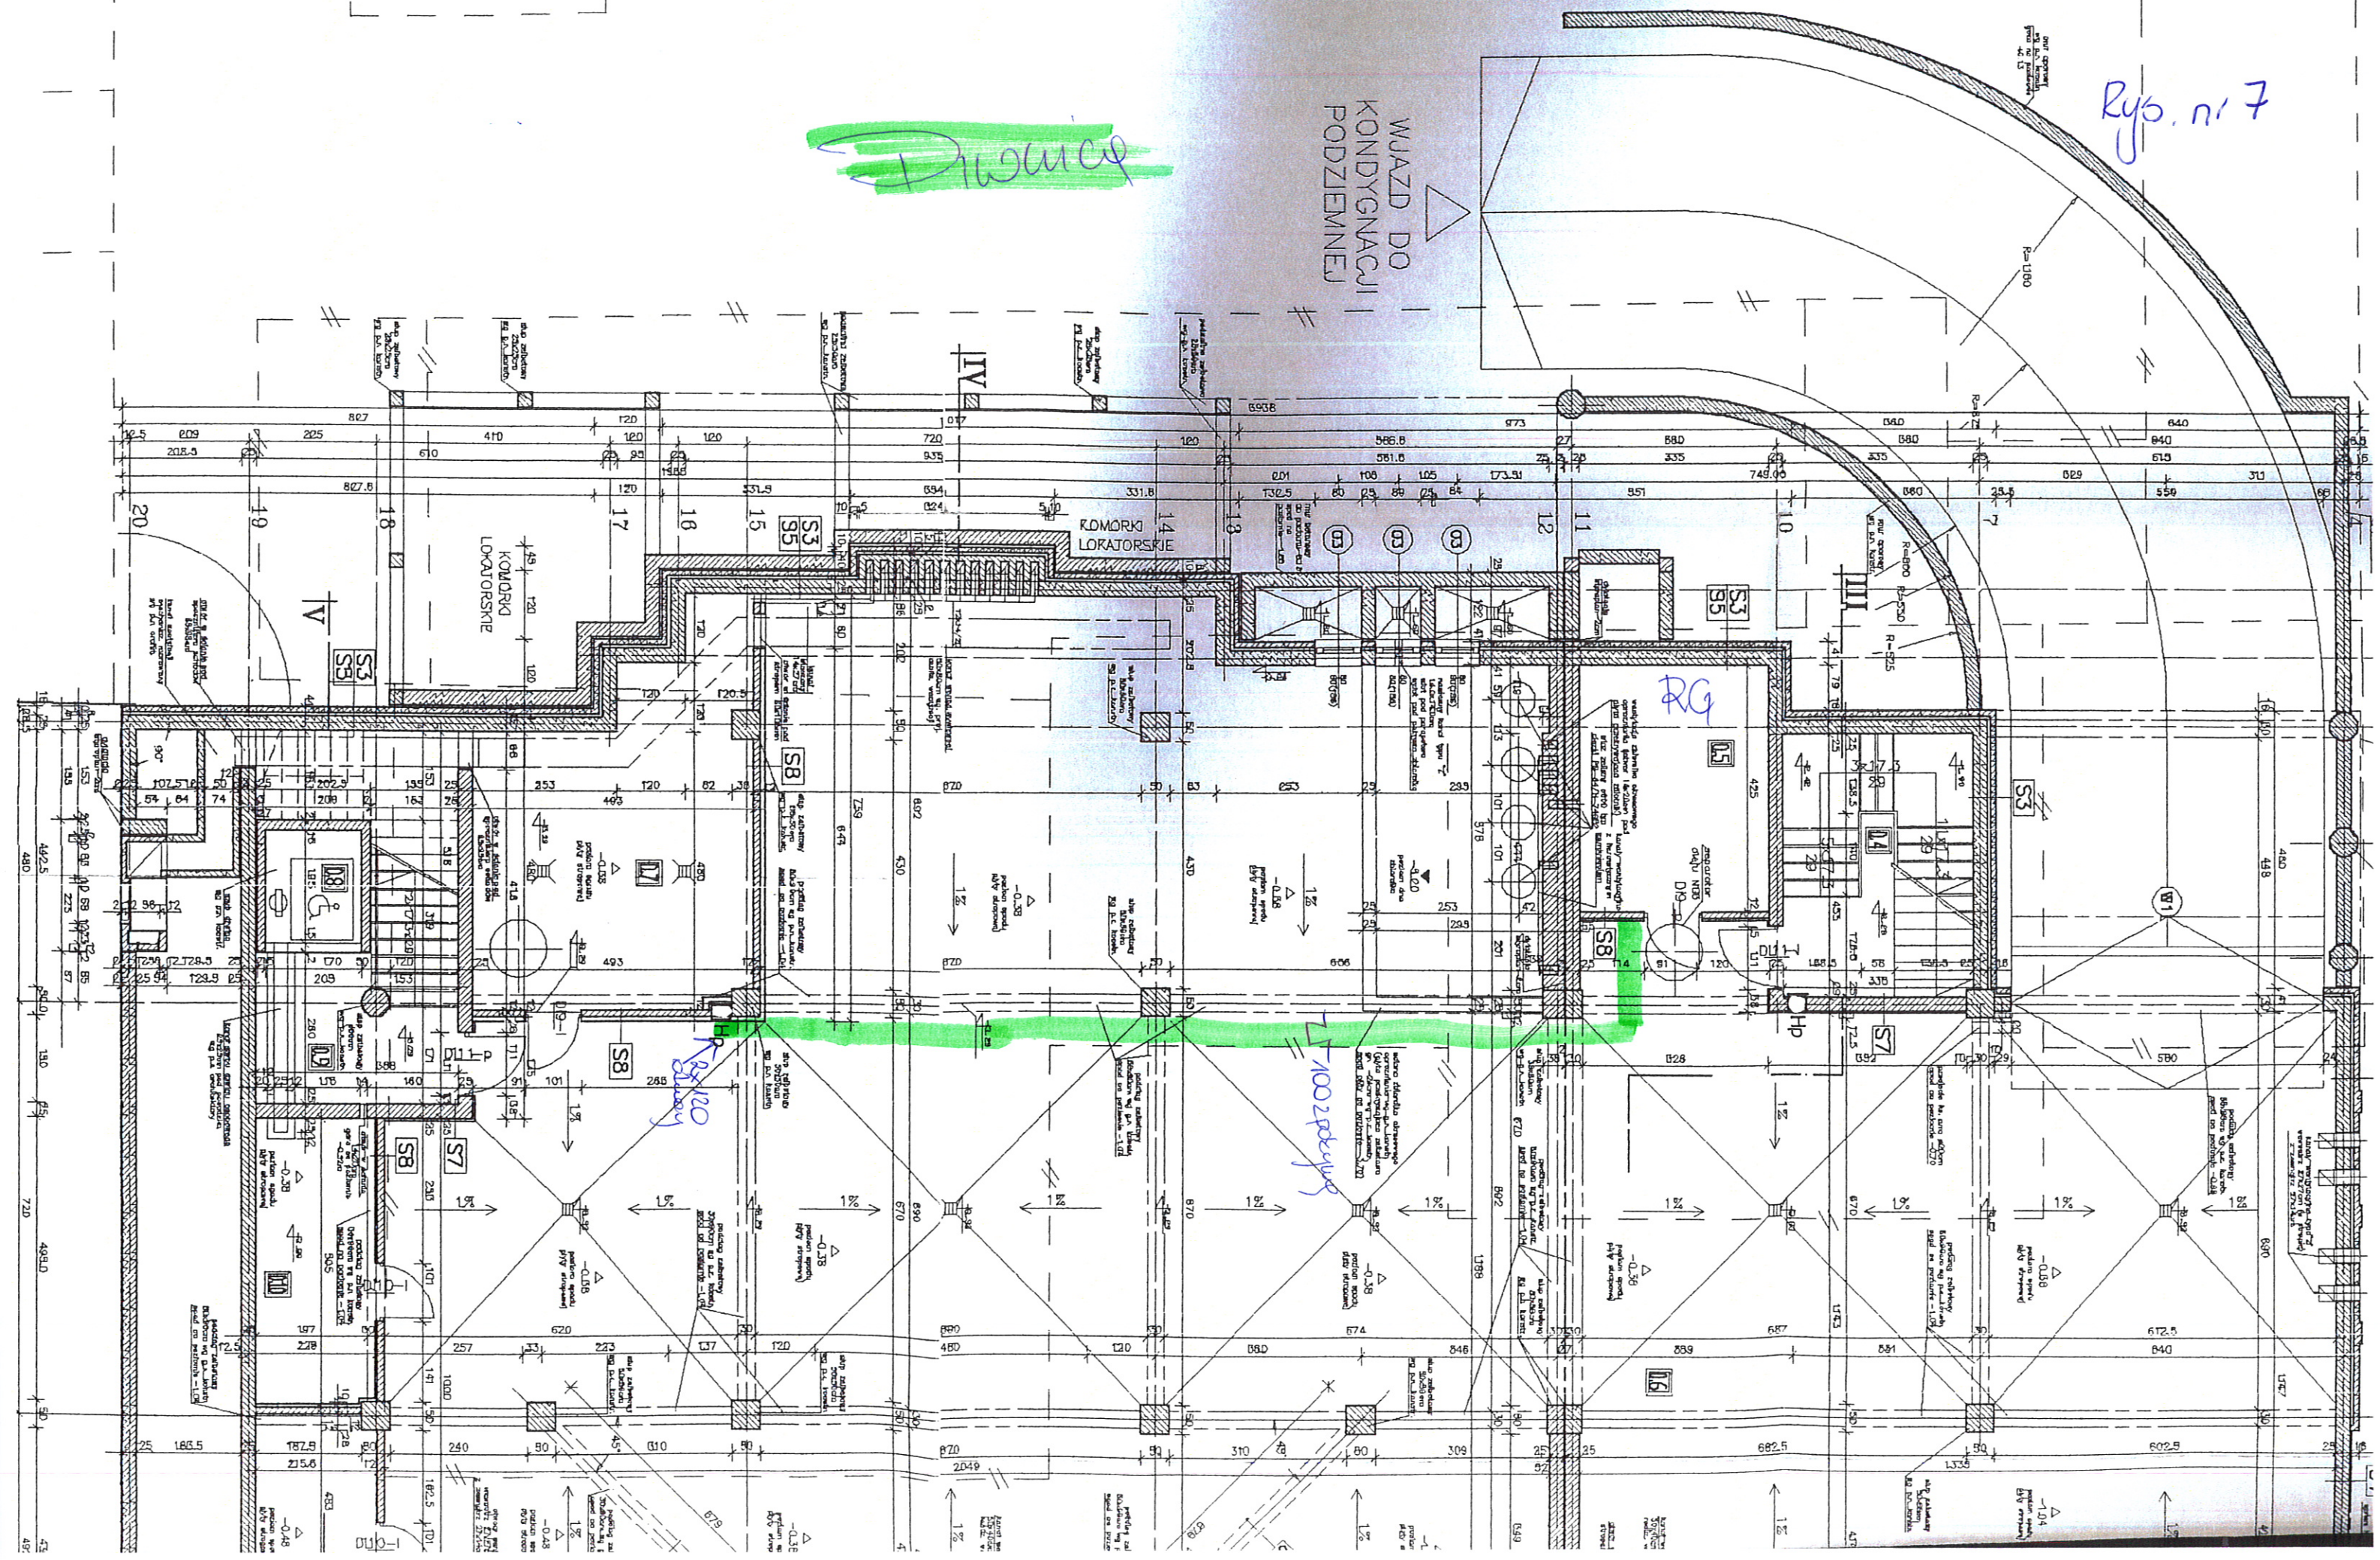


kazienka?
 Zaplene socialne
 Zaplene bufetu
 Foyer sali mara
 z bufetom

WC mgsu
 WC nipeinapamw i dmsu
 WC mgsu
 WC dmsu
 WC nipeinapamw
 WC dmsu
 WC dmsu
 WC mgsu

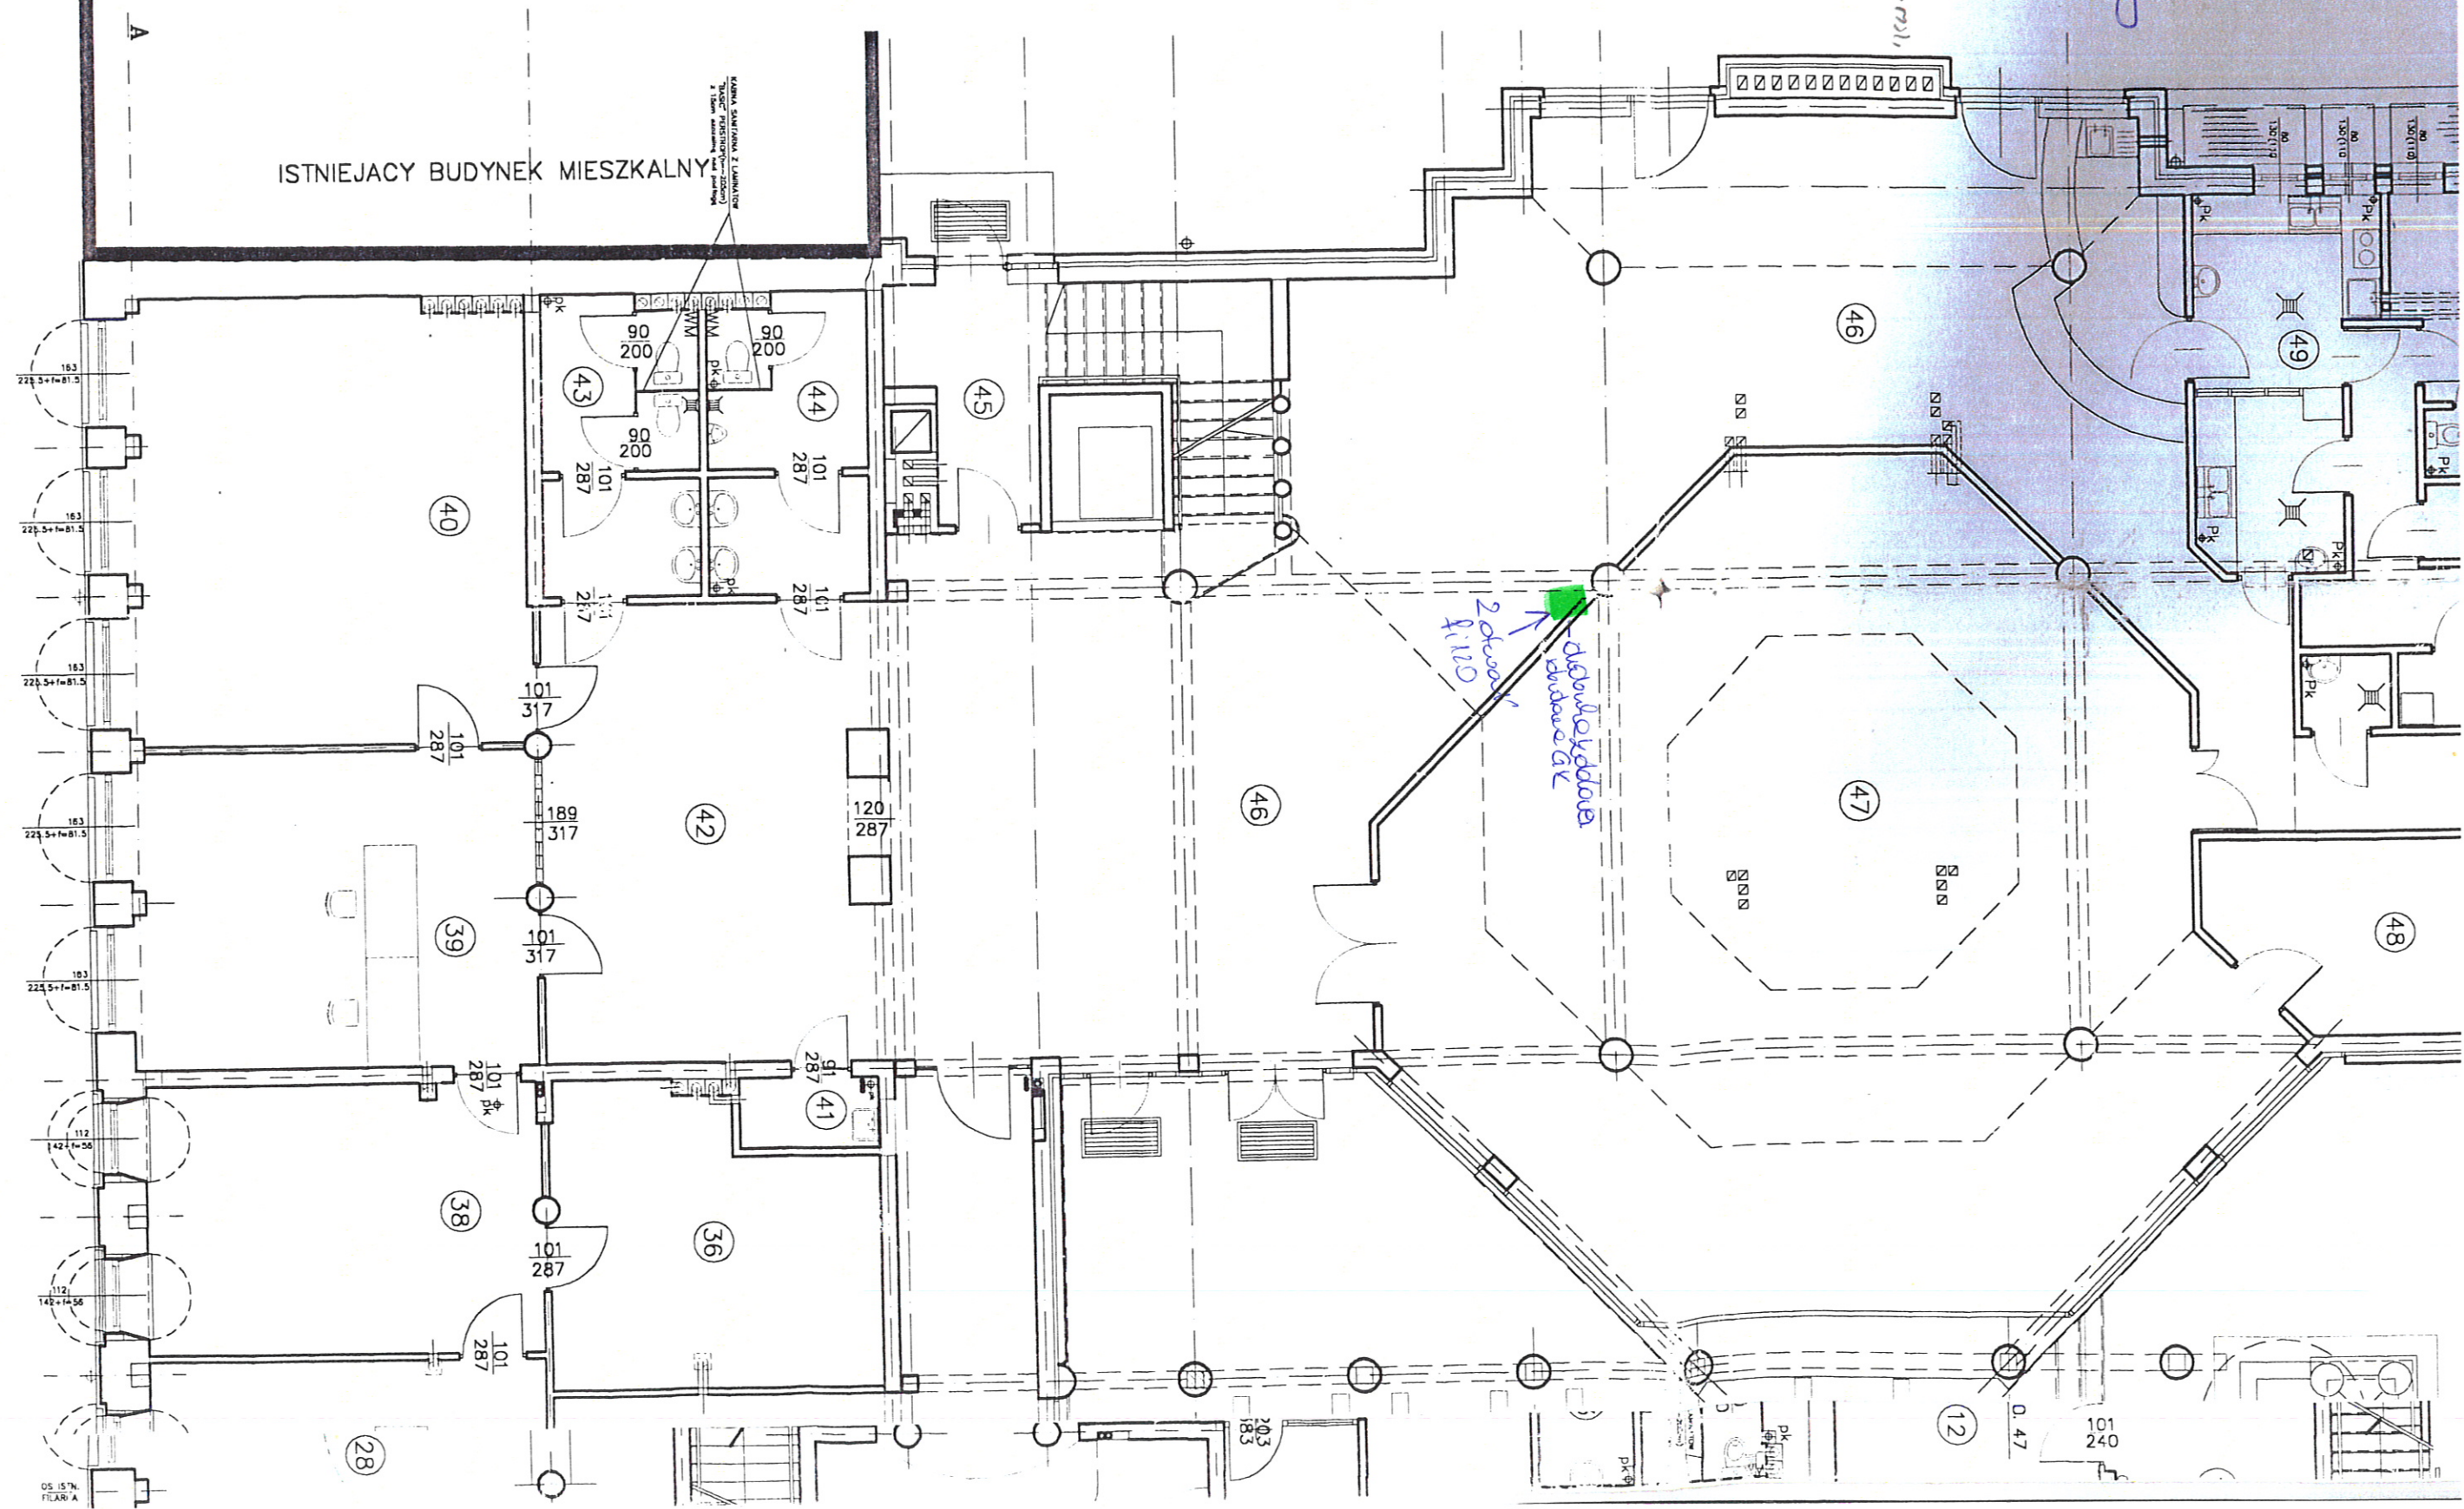

projektant: mgr inż. Jarosław

Figure

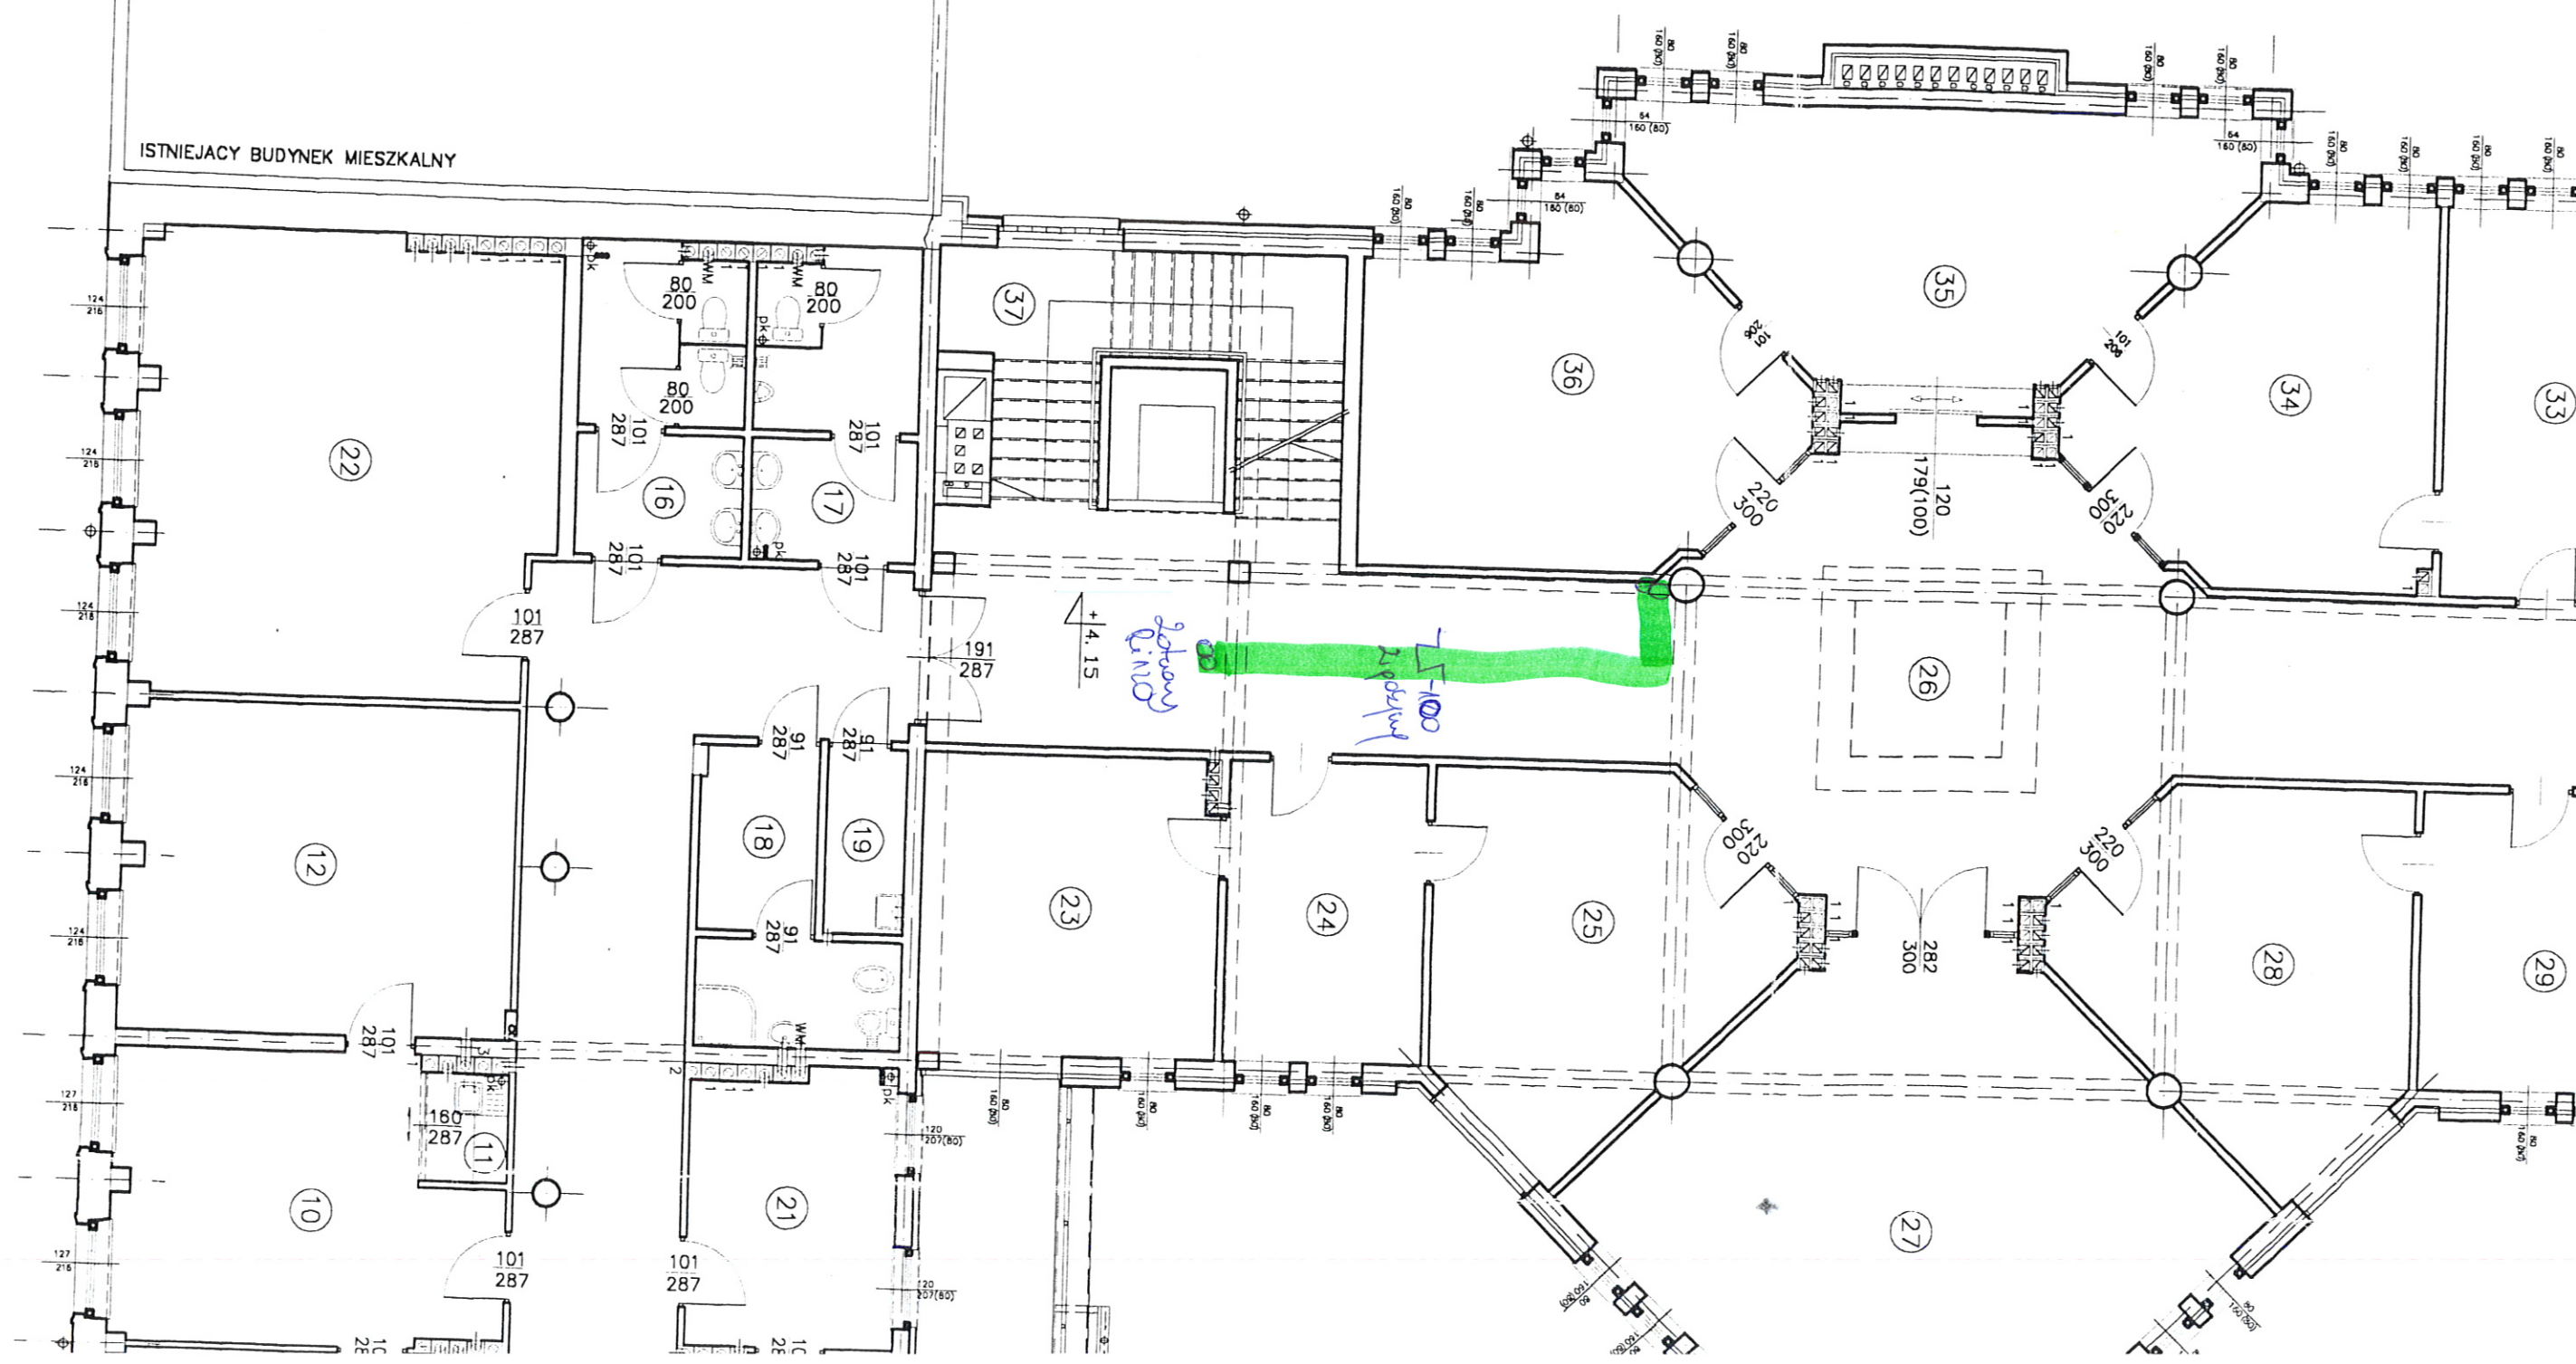

Poddone

Rys. nr 7c

