



Skrzyżowanie ul. Wojska Polskiego I - Wojska Polskiego II w Suwałkach

Schemat obwodów kablowych

STANOWISKA SYGNALIZACYJNE

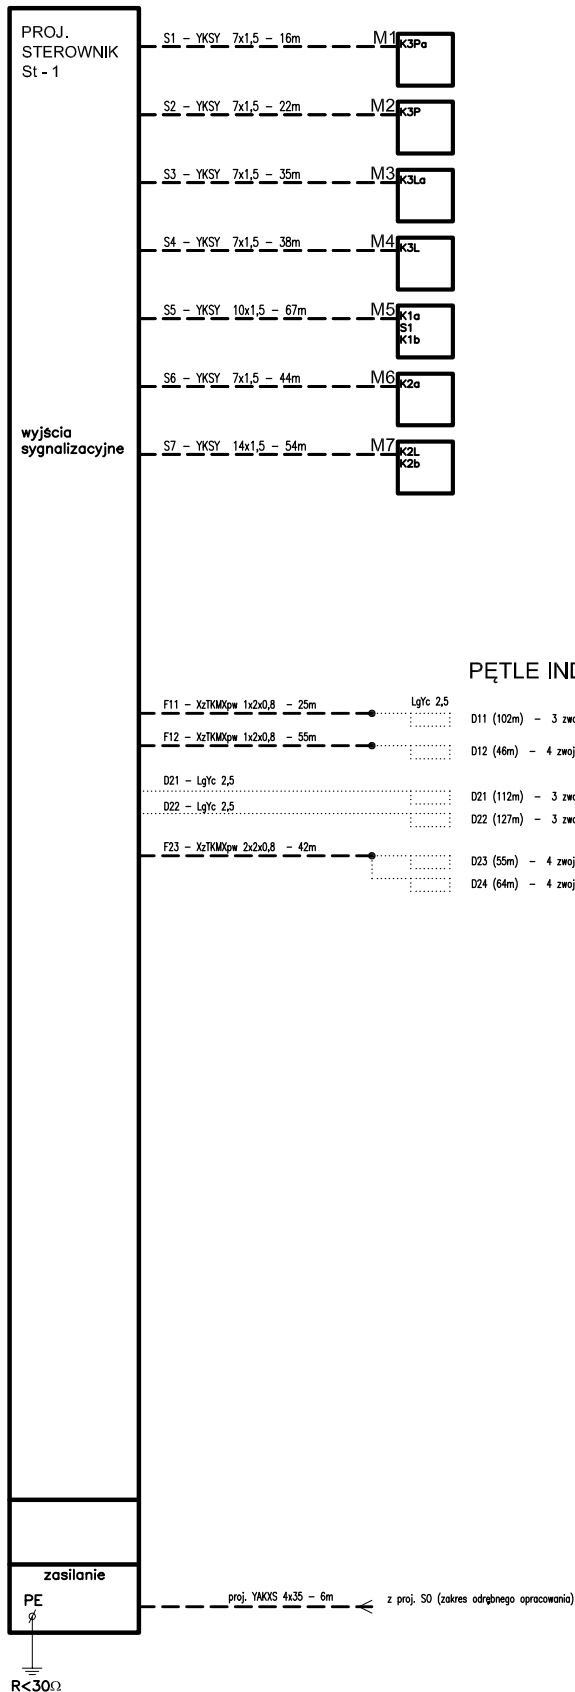

PĘTLE INDUKCYJNE

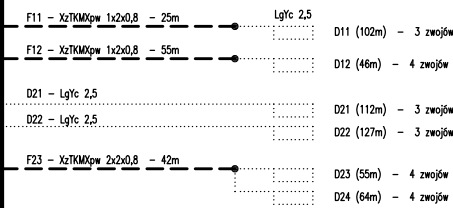

OZNACZENIA SYGNALIZATORÓW:
K - sygnalizator dla pojazdów
S - sygnalizator dla pojazdów

OZNACZENIA KABLI:
S - kabel do sygnalizatorów
F - kabel do pętli indukcyjnych (detekcyjny)

PROJEKT DROGOWIEC Lukasz Milewski 15-333 Białystok, ul. Zwierzyniecka 10 lok.7 projekt@drogowiec@gmail.com tel. 505-031-332		
Nazwa rysunku:	SCHEMAT OBWODÓW KABLOWYCH	Skala: 1:500
Obiekt:	Budowa sygnalizacji świetlnej na skrzyżowaniu ul. Wojska Polskiego z ul. Wojska Polskiego II	Data: IV.2015.
Stadium:	PW	Nr rysunku: 2
Branża:	ELEKTRYCZNA:	Podpis
Projektant:	mgr inż. R. Arciszewski PDL/0039/PWOE/05	
Współpraca:	mgr inż. T. Potapczyk	