


MIEJSCOWY PLAN ZAGOSPODAROWANIA PRZESTRZENNEGO TERENU OGRANICZONEGO ULICAMI TADEUSZA KOŚCIUSZKI, LUDWIKA WARYNSKIEGO, WESOŁĄ I WIGIERSKĄ W SUWAŁKACH

Załącznik Nr 1 do Uchwały Nr
Rady Miejskiej w Suwałkach z dnia

SKALA 1:1000

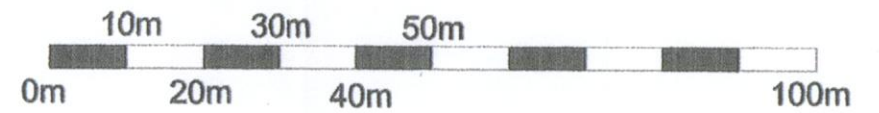

LEGENDA

- GRANICE OBSZARU OBJĘTEGO PLANEM
- LINIE ROZGRANICZAJĄCE TERENY O RÓŻNYM PRZEZNACZENIU LUB RÓŻNYCH ZASADACH ZAGOSPODAROWANIA
- LINIE ZABUDOWY OBOWIĄZUJĄCE
- LINIE ZABUDOWY NIEPRZEKRACZALNE
- OBIEKTY WPISANE DO REJESTRU ZABYTKÓW
- OBIEKTY WPISANE DO GMINNEJ EWIDENCJI ZABYTKÓW
- KD-Z TEREN DROGI PUBLICZNEJ KLASY "Z" - ZBIORCZA
- KD-L TERENY DRÓG PUBLICZNYCH KLASY "L" - LOKALNE
- KD-P/ZP TERENY PRZESTRZENI PUBLICZNYCH - DRÓG, PARKINGÓW, PLACÓW I ZIELENI
- U TERENY USŁUG
- UO TERENY USŁUG OŚWIATY
- MU TERENY ZABUDOWY MIESZKANIOWEJ Z USŁUGAMI
- E TEREN URZĄDZEŃ ELEKTROENERGETYCZNYCH
- A●B POMNIKI PRZYRODY
- PROPONOWANE PODZIAŁY WEWNĘTRZNE
- WYMIAROWANIE
- PROPONOWANE WYBURZENIA
- GŁÓWNY CIĄG PIESZY
- PROPONOWANE PRZEJŚCIA BRAMNE W UZUPEŁNIENIU PIERZEI

WYRYS ZE STUDIUM UWARUNKOWAŃ I KIERUNKÓW ZAGOSPODAROWANIA PRZESTRZENNEGO MIASTA SUWAŁKI



GRANICE OPRACOWANIA PLANU

Wydruk do publicznego wglądu od 8.06.2015r. do 8.05.2015r.