



# MIJSCOWY PLAN ZAGOSPODAROWANIA PRZESTRZENNEGO REJONU SUWAŁSKIEJ SPECJALNEJ STREFY EKONOMICZNEJ S.A. W SUWAŁKACH

ZALĄCZNIK NR 1 DO UCHWAŁY NR  
RADY MIEJSKIEJ W SUWAŁKACH Z DNIA .....

## LEGENDA:

- GRANICE PLANU
- LINIE ROZGRANICZAJĄCE TERENY O RÓŻNYM PRZEZNACZENIU  
LUB RÓŻNYCH ZASADACH ZAGOSPODAROWANIA
- LINIE ZABUDOWY NIEPRZEKRACZALNE
- LINIE ZABUDOWY NIEPRZEKRACZALNE DLA OBIEKTÓW  
ADMINISTRACYJNYCH, HANDLOWYCH LUB SOCJALNYCH
- GRANICA STREFY OCHRONNEJ OD TERENÓW KOLEJOWYCH
- GRANICA TERENU NATURA 2000
- GRANICA CHRONIONEGO KRAJOBRAZU
- GRANICA SUWAŁSKIEJ SPECJALNEJ STREFY EKONOMICZNEJ
- LINIA ELEKTROENERGETYCZNA 110 kV - ISTNIEJĄCA  
ZE STREFĄ OCHRONNĄ
- LINIA ELEKTROENERGETYCZNA 110 kV - PROJEKTOWANA  
ZE STREFĄ OCHRONNĄ
- GRANICA MIASTA
- PROJEKTOWANY PRZEBIEG  
GŁÓWNEJ ŚCIEŻKI ROWEROWEJ
- TEREN OCHRONY BEZPOŚREDNIEJ  
UJĘCIA WODY PODZIEMNEJ

0 20 40 60 80 100 120 140 160 180 200 m

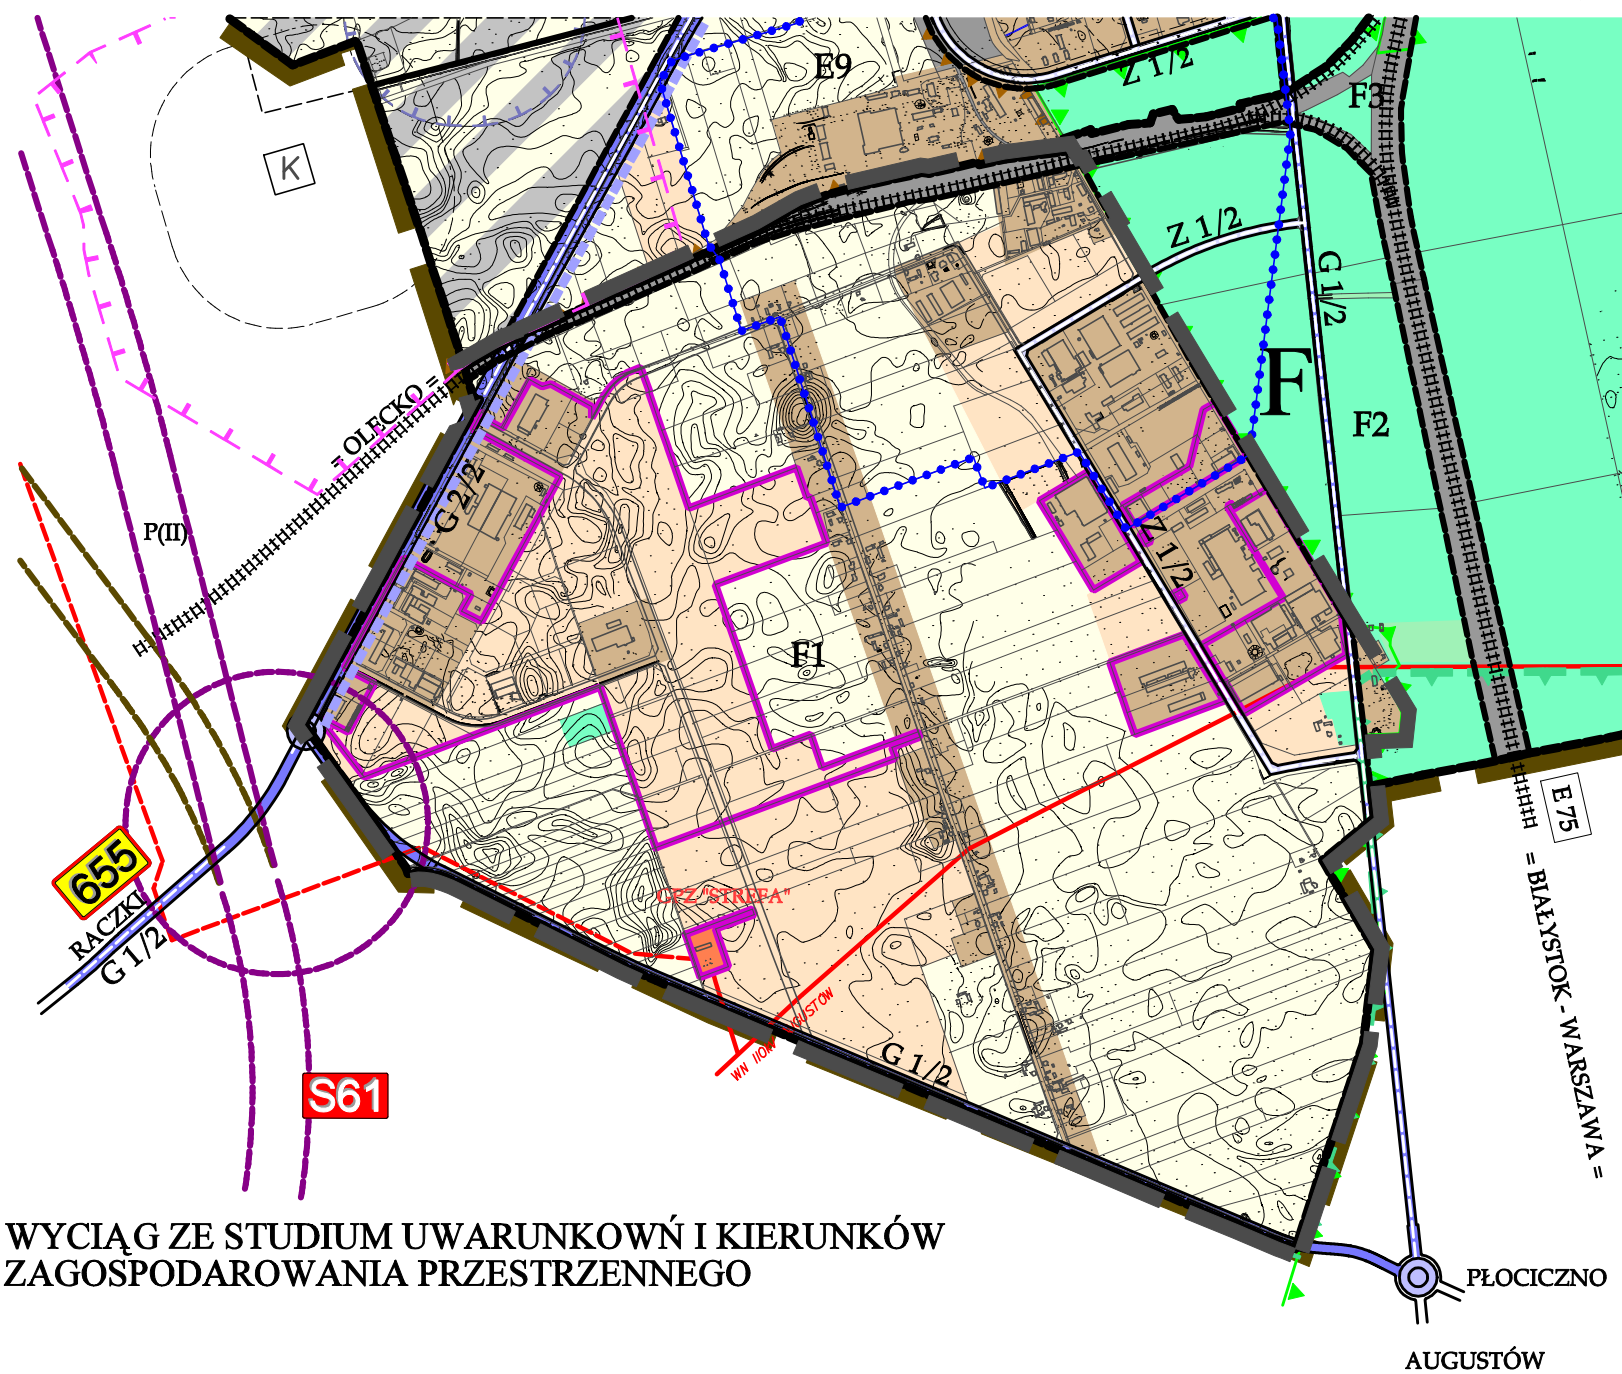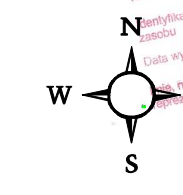

WYCIĄG ZE STUDIUM UWARUNKÓW I KIERUNKÓW  
ZAGOSPODAROWANIA PRZESTRZENNEGO

- TERENY KOLEJOWE ZAMKNIĘTE
- TERENY KOLEJOWE - PROJ. BOCZNIKA
- TERENY DRÓG PUBLICZNYCH
- TERENY DRÓG WEWNĘTRZNYCH
- TERENY ZABUDOWY PRODUKCYJNEJ,  
SKŁADÓW I MAGAZYNÓW
- TERENY ZABUDOWY USŁUGOWO-PRODUKCYJNEJ
- TERENY ZABUDOWY USŁUGOWEJ
- TERENY ZABUDOWY MIESZKANIOWEJ WIELORODZINNEJ
- TERENY ZABUDOWY MIESZKANIOWEJ JEDNORODZINNEJ
- TERENY ZIELENI ISOLACYJNEJ
- TERENY SPORTU I REKREACJI
- TERENY INFRASTRUKTURY TECHNICZNEJ ENERGETYKI
- TERENY LASÓW
- TERENY ROLNICZE
- ISTN. ZABUDOWA ZAGRODOWA
- GRANICE STREFY ZABUDOWY I PRZEKSZTAŁCEN