


ZMIANA STUDIUM UWARUNKOWAŃ I KIERUNKÓW ZAGOSPODAROWANIA PRZESTRZENNEGO GMINY MIASTA SUWAŁKI

ZAŁĄCZNIK NR 2 DO UCHWAŁY Nr XVI/135/07
RADY MIEJSKIEJ W SUWAŁKACH Z DNIA 31 października 2007 r.

skala 1:10 000

zmniejszenie 1:30 000

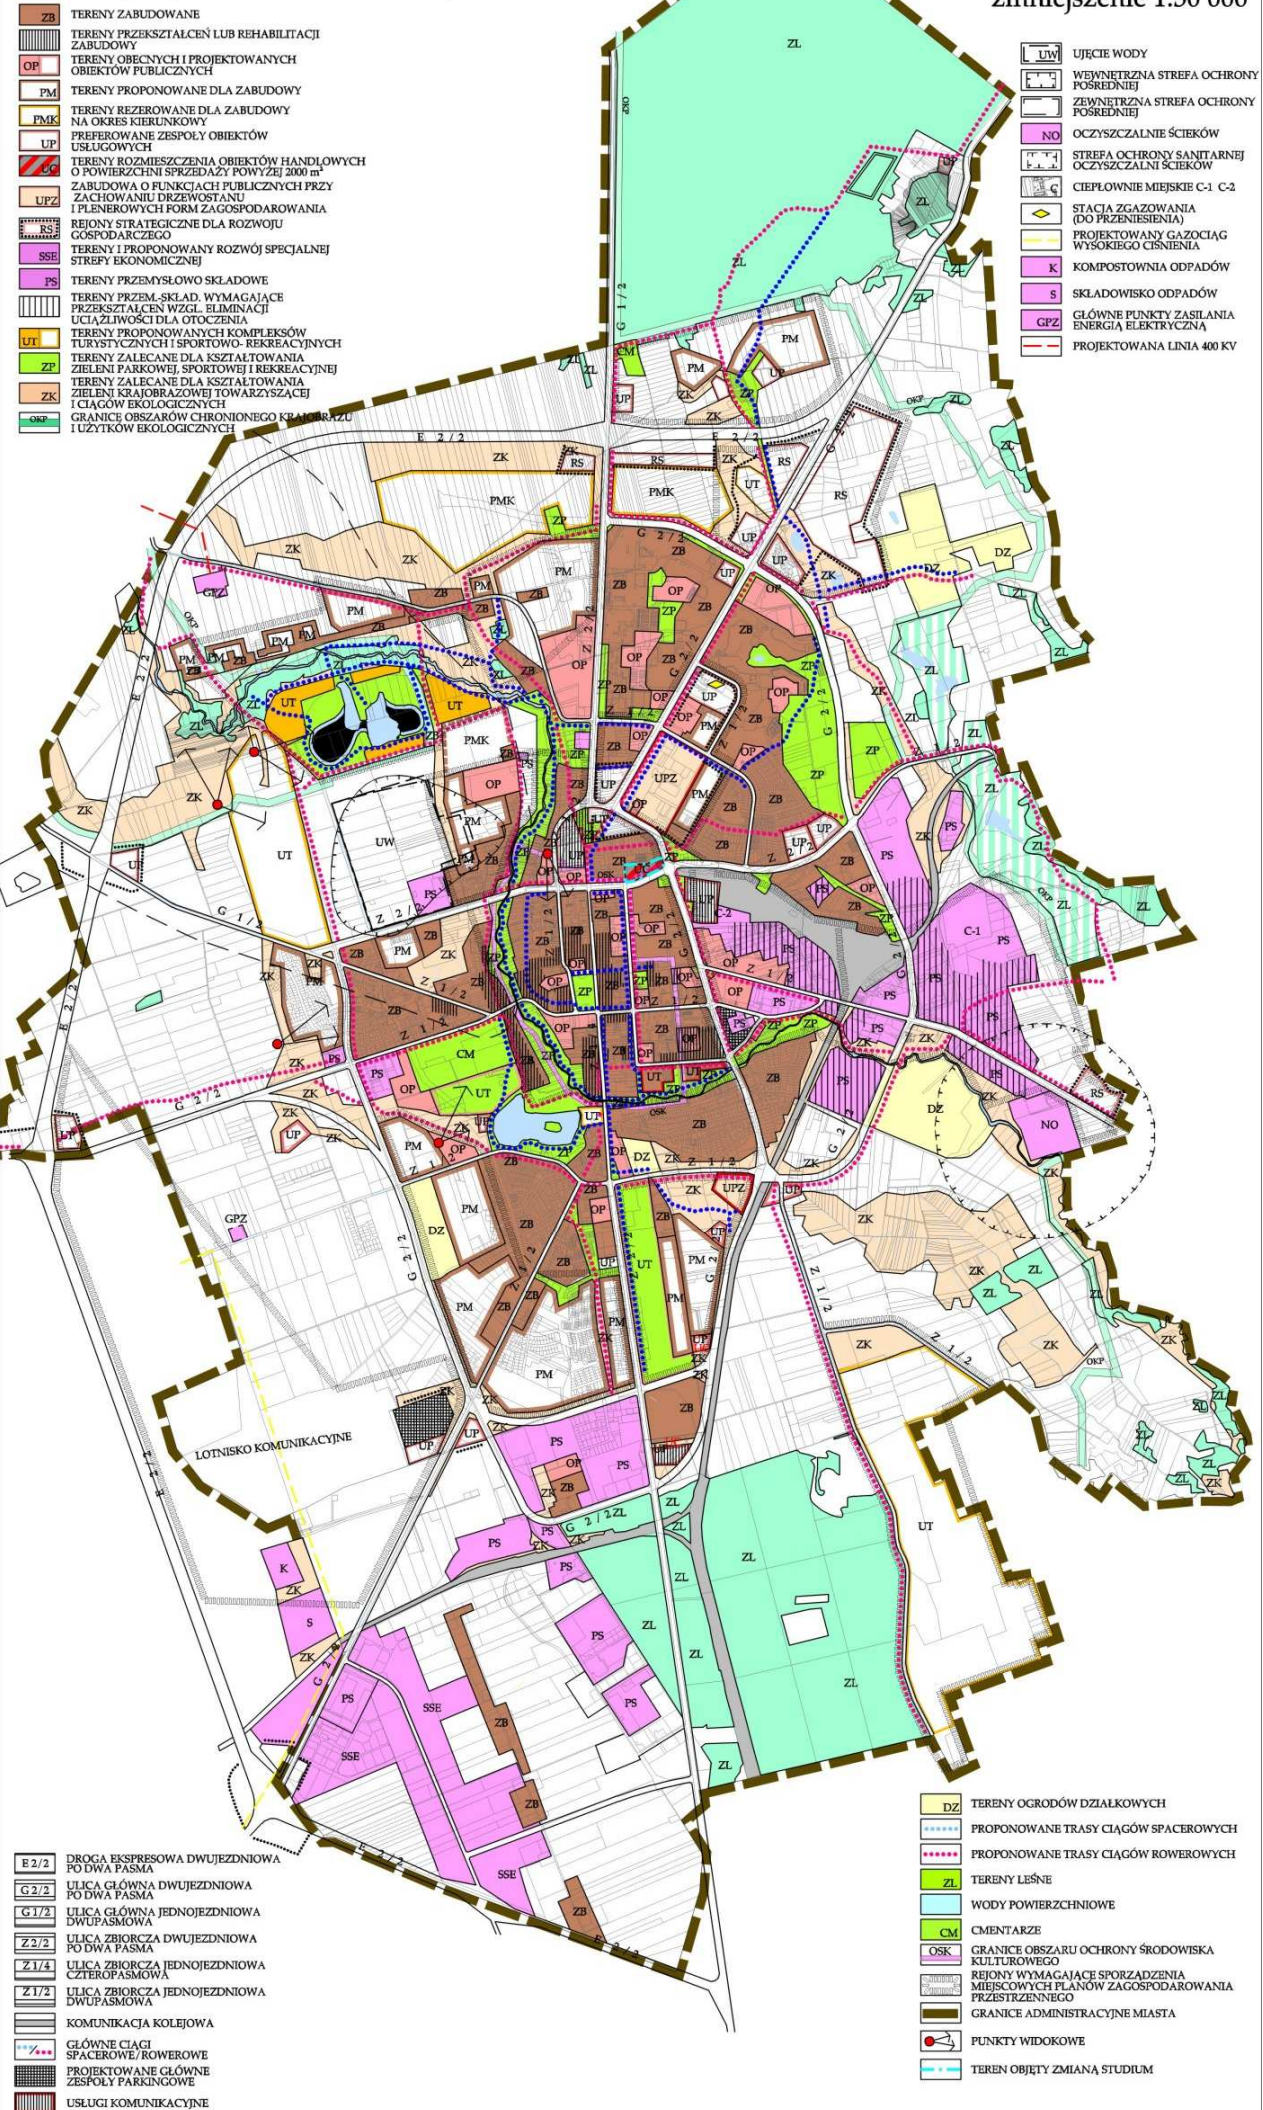

- ZB** TERENY ZABUDOWANE
- OP** TERENY PRZEKSZTAŁCEN LUB REHABILITACJI ZABUDOWY
- PM** TERENY OBECNYCH I PROJEKTOWANYCH OBIEKTÓW PUBLICZNYCH
- PM** TERENY PROPONOWANE DLA ZABUDOWY
- PMK** TERENY REZERWOWANE DLA ZABUDOWY NA OKRES KIERUNKOWY
- UP** PREFEROWANE ZESPOŁY OBIEKTÓW USŁUGOWYCH
- ZG** TERENY ROZMIESZCZENIA OBIEKTÓW HANDLOWYCH O POWIERZCHNI SPRZEDAŻY POWYŻEJ 2000 m²
- UPZ** ZABUDOWA O FUNKCJACH PUBLICZNYCH PRZY ZACHOWANIU DRZEWOŚCI I PLENEROWYCH FORM ZAGOSPODAROWANIA
- RS** REJONY STRATEGICZNE DLA ROZWOJU GOSPODARCZEGO
- SSE** TERENY I PROPONOWANY ROZWOJ SPECJALNEJ STREFY EKONOMICZNEJ
- PS** TERENY PRZEMYSŁOWO SKŁADOWE
- UT** TERENY PRZEM. SKŁAD. WYMAGAJĄCE PRZEKSZTAŁCEN WZGL. ELIMINACJI UCIAŻLIWOŚCI DLA OTOCZENIA
- UT** TERENY PROPONOWANYCH KOMPLEKSÓW TURYSTYCZNYCH I SPORTOWO-REKREACYJNYCH
- ZP** TERENY ZALECANE DLA KSZTAŁTOWANIA ZIELENI PARKOWEJ, SPORTOWEJ I REKREACYJNEJ
- ZP** TERENY ZALECANE DLA KSZTAŁTOWANIA ZIELENI KRAJOBRAZOWEJ TOWARZYSZĄCEJ I CIĄGÓW EKOLOGICZNYCH
- ZK** TERENY ZALECANE DLA KSZTAŁTOWANIA ZIELENI KRAJOBRAZOWEJ TOWARZYSZĄCEJ I CIĄGÓW EKOLOGICZNYCH
- OKP** GRANICE OBSZARÓW CHRONIONEGO KRAJOBRAZU I UŻYTKÓW EKOLOGICZNYCH

- UW** UJECIE WODY
- W** WEWNĘTRZNA STREFA OCHRONY POSIEDZNI
- Z** ZEWNĘTRZNA STREFA OCHRONY POSIEDZNI
- NO** OCZYSZCZALNIE ŚCIEKÓW
- S** STREFA OCHRONY SANITARNEJ OCZYSZCZALNI ŚCIEKÓW
- C** CIEPŁOWNIE MIEJSKIE C-1 C-2
- ST** STACJA ZGASZANIA (DO PRZEHLENIA)
- GA** PROJEKTOWANY GAZOCIĄG WYSOKIEGO CIŚNIENIA
- K** KOMPOSTOWNIA ODPADÓW
- S** SKŁADOWISKO ODPADÓW
- GPZ** GŁÓWNE PUNKTY ZASILANIA ENERGIA ELEKTRYCZNA
- 400KV** PROJEKTOWANA LINIA 400 KV

- E2/2** DROGA EKSPRESOWA DWUJEZDNIOWA PO DWA PASMA
- G2/2** ULICA GŁÓWNA DWUJEZDNIOWA PO DWA PASMA
- G1/2** ULICA GŁÓWNA JEDNOJEZDNIOWA DWUPASMOWA
- Z2/2** ULICA ZBIORCZA DWUJEZDNIOWA PO DWA PASMA
- Z1/4** ULICA ZBIORCZA JEDNOJEZDNIOWA CZTEROPASMOWA
- Z1/2** ULICA ZBIORCZA JEDNOJEZDNIOWA DWUPASMOWA
- K** KOMUNIKACJA KOLEJOWA
- 400KV** GŁÓWNE CIĄGI SPACEROWE/ROWEROWE
- P** PROJEKTOWANE GŁÓWNE ZESPOŁY PARKINGOWE
- U** USŁUGI KOMUNIKACYJNE

- DZ** TERENY OGRODÓW DZIAŁKOWYCH
- 400KV** PROPONOWANE TRASY CIĄGÓW SPACEROWYCH
- 400KV** PROPONOWANE TRASY CIĄGÓW ROWEROWYCH
- ZL** TERENY LEŚNE
- W** WODY POWIERZCHNIOWE
- CM** CMENTARZE
- OSK** GRANICE OBSZARU OCHRONY ŚRODOWISKA KULTUROWEGO
- RS** REJONY WYMAGAJĄCE SPORZĄDZENIA MIEJSCOWYCH PLANÓW ZAGOSPODAROWANIA PRZESTRZENNEGO
- 1** GRANICE ADMINISTRACYJNE MIASTA
- P** PUNKTY WIDOKOWE
- 400KV** TEREN OBJĘTY ZMIANĄ STUDIUM